

Informacja dla Wykonawców

dot.: postępowania o udzielenia zamówienia publicznego prowadzonego w trybie przetargu nieograniczonego pn. **„Budowa skweru wypoczynkowego części terenu przy ulicy Dobrzeckiej, Mickiewicza, Granicznej oraz zagospodarowanie terenu leśnego centrum sportowo-rekreacyjnego „Płuca Kalisza” w podziale na 2 części”**.

W związku z pytaniami przesłanymi przez Wykonawcę w imieniu Miasta Kalisz (Zamawiającego) na podstawie art. 38 ust. 2 i 4 ustawy Prawo zamówień publicznych (zwanej dalej „ustawą”) udzielam następujących odpowiedzi i zmieniam treść SIWZ w poniższym zakresie (*nижej wymienione pytania i odpowiedzi dotyczą Części 1 przedmiotowego postępowania*):

Pytanie 1:

Prosimy o wyjaśnienie z jakiego materiału ma być wykonana tylna ściana elementu zadaszania (umieszczonego na rysunku na str. nr 18-19 pliku o nazwie "opis" zamieszczonego w projekcie budowlano wykonawczym. Czy ma to być tylna ściana z blachy trapezowej - jak w akapicie nr 4 w/w opisu na stronie 18 (Dane techniczne)? Czy może ściana z drewna liściastego - z pozostawieniem prześwitów przy obu podporach? Czy może z wypełnieniem prześwitów poliwęglanem?

Odpowiedź:

Wypełnienie ściany należy wykonać z drewna liściastego malowanym lakierem odpornym na warunki atmosferyczne z pozostawieniem prześwitów przy obu podporach wg. rysunku zamieszczonego w dokumentacji projektowej.

Pytanie 2:

Prosimy o potwierdzenie iż można składać ofertę tylko na 1 część, gdyż w punkcie 4.2 SIWZ jest zapis, iż zamówienia składa się z 2 niepodzielnych części.

Odpowiedź:

Zamawiający dopuszcza możliwość złożenia ofert częściowych tj. na jedną Część lub dwie Części. Niepodzielność dotyczy elementów składających się na Część 1 i Część 2.

Pytanie 3:

Prosimy o szczegółowe rozrysowanie kratownicy dachu dla zadaszenia z elementów stalowych (umieszczonego na rysunku na str. nr 18-19 pliku o nazwie "opis" zamieszczonego w projekcie budowlano wykonawczym). Prosimy o szczegółowe rysunki konstrukcji całego zadaszenia z elementów stalowych z podaniem wymiarów profili stalowych (ilości kg stali) potrzebnych do wykonania zadaszenia. Zamieszczony rysunek w opisie technicznym nie pozwala na prawidłową kalkulację powyższego elementu.

Odpowiedź:

Zamawiający w załączeniu do niniejszej Informacji przekazuję rysunki uszczegóławiające konstrukcje zadaszenia.

Pytanie 4:

Ze względu na brak opisu w projekcie wykonawczym sposobu zasilania zegara prosimy o wyjaśnienie w jaki sposób zegar ma pracować. Wg danych przekazanych przez producentów zegarów, zasilanie 12V z akumulatora zegara wymaga i tak ładowania akumulatora z innego źródła np. z zasilania oświetlenia nocnego z innej lampy lub zasilania stałego 230 V. Prosimy o wyjaśnienie czy będzie możliwość podłączenia zegara do najbliższego słupa oświetlenia i prosimy o podanie odległości od tego słupa.

Odpowiedź:

Do zasilania zegara należy przewidzieć 2 komplety akumulatorów wymienianych naprzemiennie. Ładowanie akumulatorów leżeć będzie po stronie administratora terenu.

Pytanie 5:

Prosimy o wyjaśnienie kto poniesie koszt podłączenia zegara do istniejącego już słupa oświetlenia oraz kto pokryje koszt wyłączenia prądu na czas prowadzenia robót elektrycznych przy podłączeniu zegara do innego źródła oświetlenia.

Odpowiedź:

Zamawiający nie przewiduje podłączenia zegara do instalacji oświetleniowej. Zasilanie zegara odbywać się będzie zgodnie z odpowiedzią na pytanie nr 4.

Jednocześnie Zamawiający na podstawie z art. 38 ust. 4 ustawy dokonuje zmian SIWZ w poniższym zakresie:

- 1) w pkt. 4.2. SIWZ w odniesieniu do Części 1 pn. „Budowa skweru wypoczynkowego części terenu przy ulicy Dobrzeckiej, Mickiewicza, Granicznej” zmienia się zakres rzeczowy przewidziany do wykonania tj. *zamiast wykonania jednego stołu betonowego z szachownicą należy w ramach przedmiotu zamówienia wykonać dwa stoły betonowe z szachownicą.*

Oznaczenie sprawy: WRI.271.01.25.2017

2) pkt 4 opracowania „Projekt zagospodarowania terenu – opis techniczny” dotyczącego Części 1 pn. „Budowa skweru wypoczynkowego części terenu przy ulicy Dobrzeckiej, Mickiewicza, Granicznej” otrzymuje następujące brzmienie:

„4. Zestawienie powierzchni poszczególnych części zagospodarowania terenu

Powierzchnia terenu inwestycji 2 856,37 m²

Powierzchnia zieleni 2 689,14 m²

Powierzchnia chodnika 167,23 m²”

Powyższe zmiany w SIWZ i informacje są w wiążące dla Wykonawców i należy je uwzględnić przy opracowaniu oferty.

Pozostałe zapisy SIWZ pozostają bez zmian.



z up. Prezydenta Miasta Kalisza

/-/

Barbara Gmerek

Wiceprezydent Miasta Kalisza

Zadaszenie
Skala 1:20

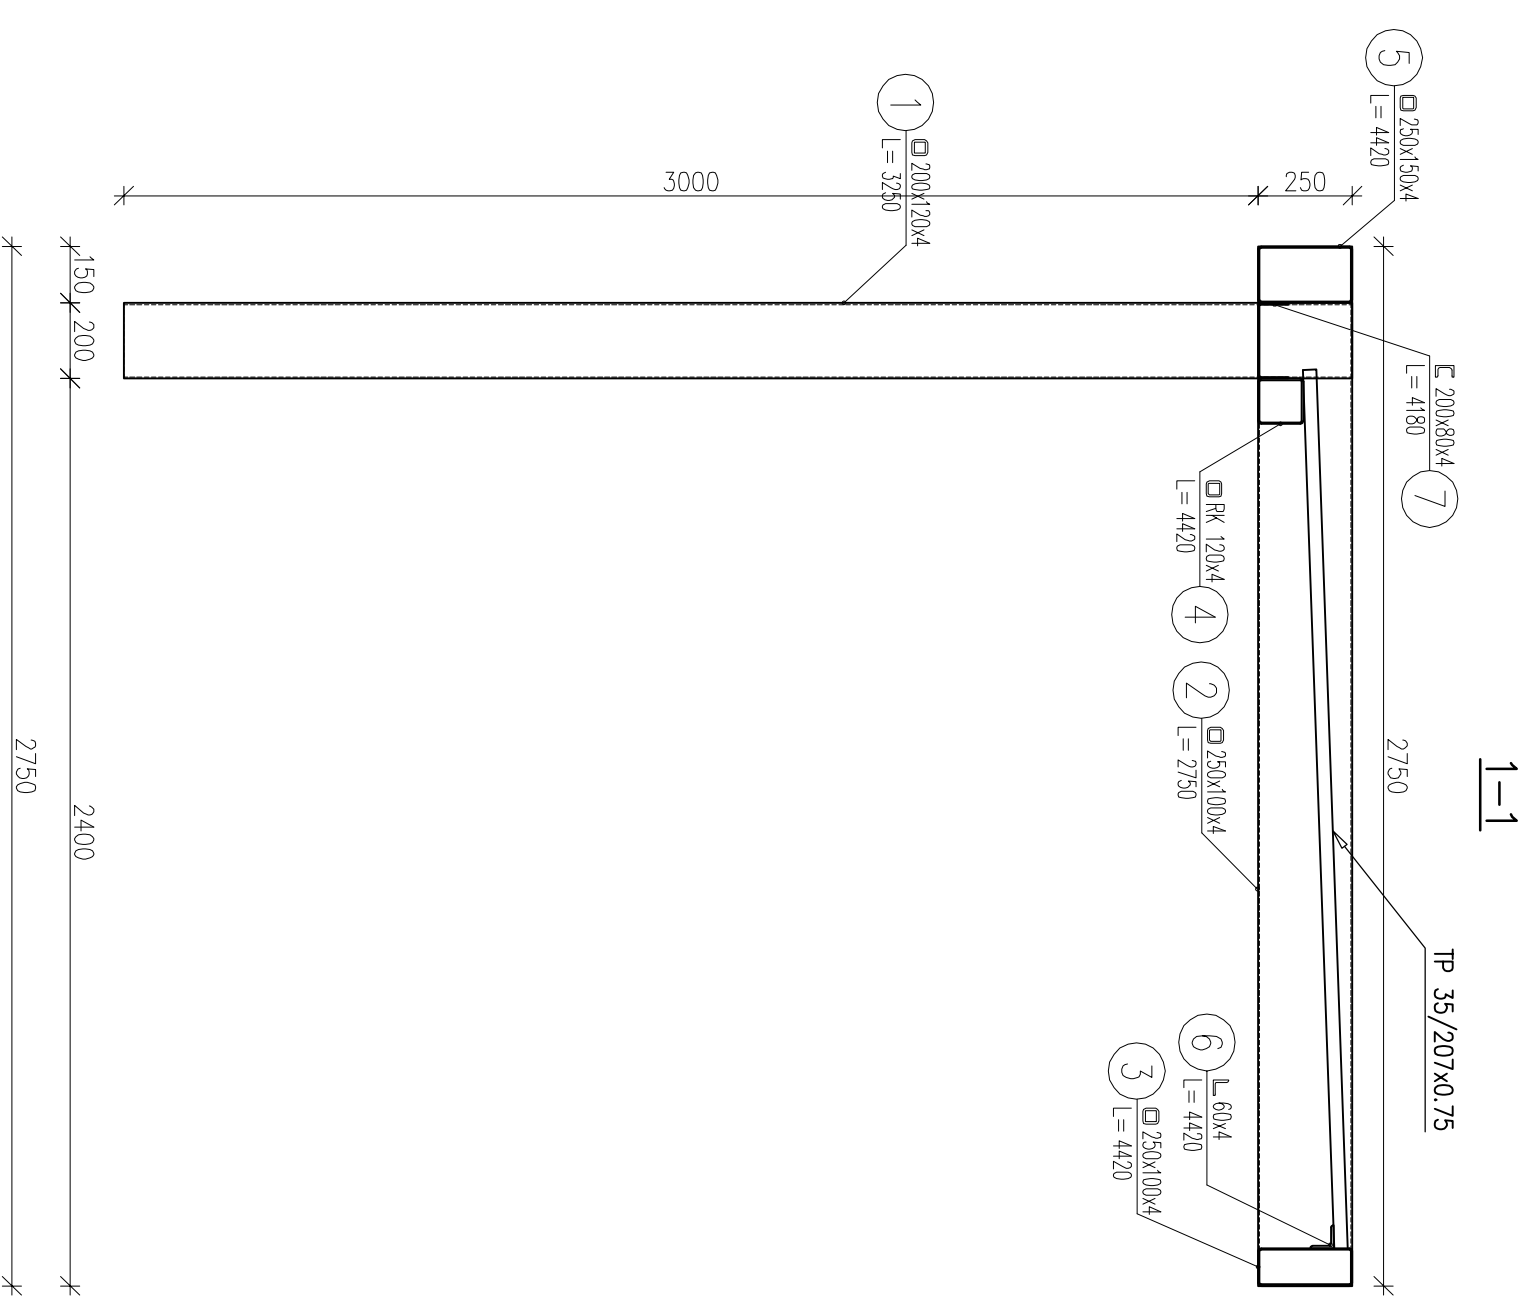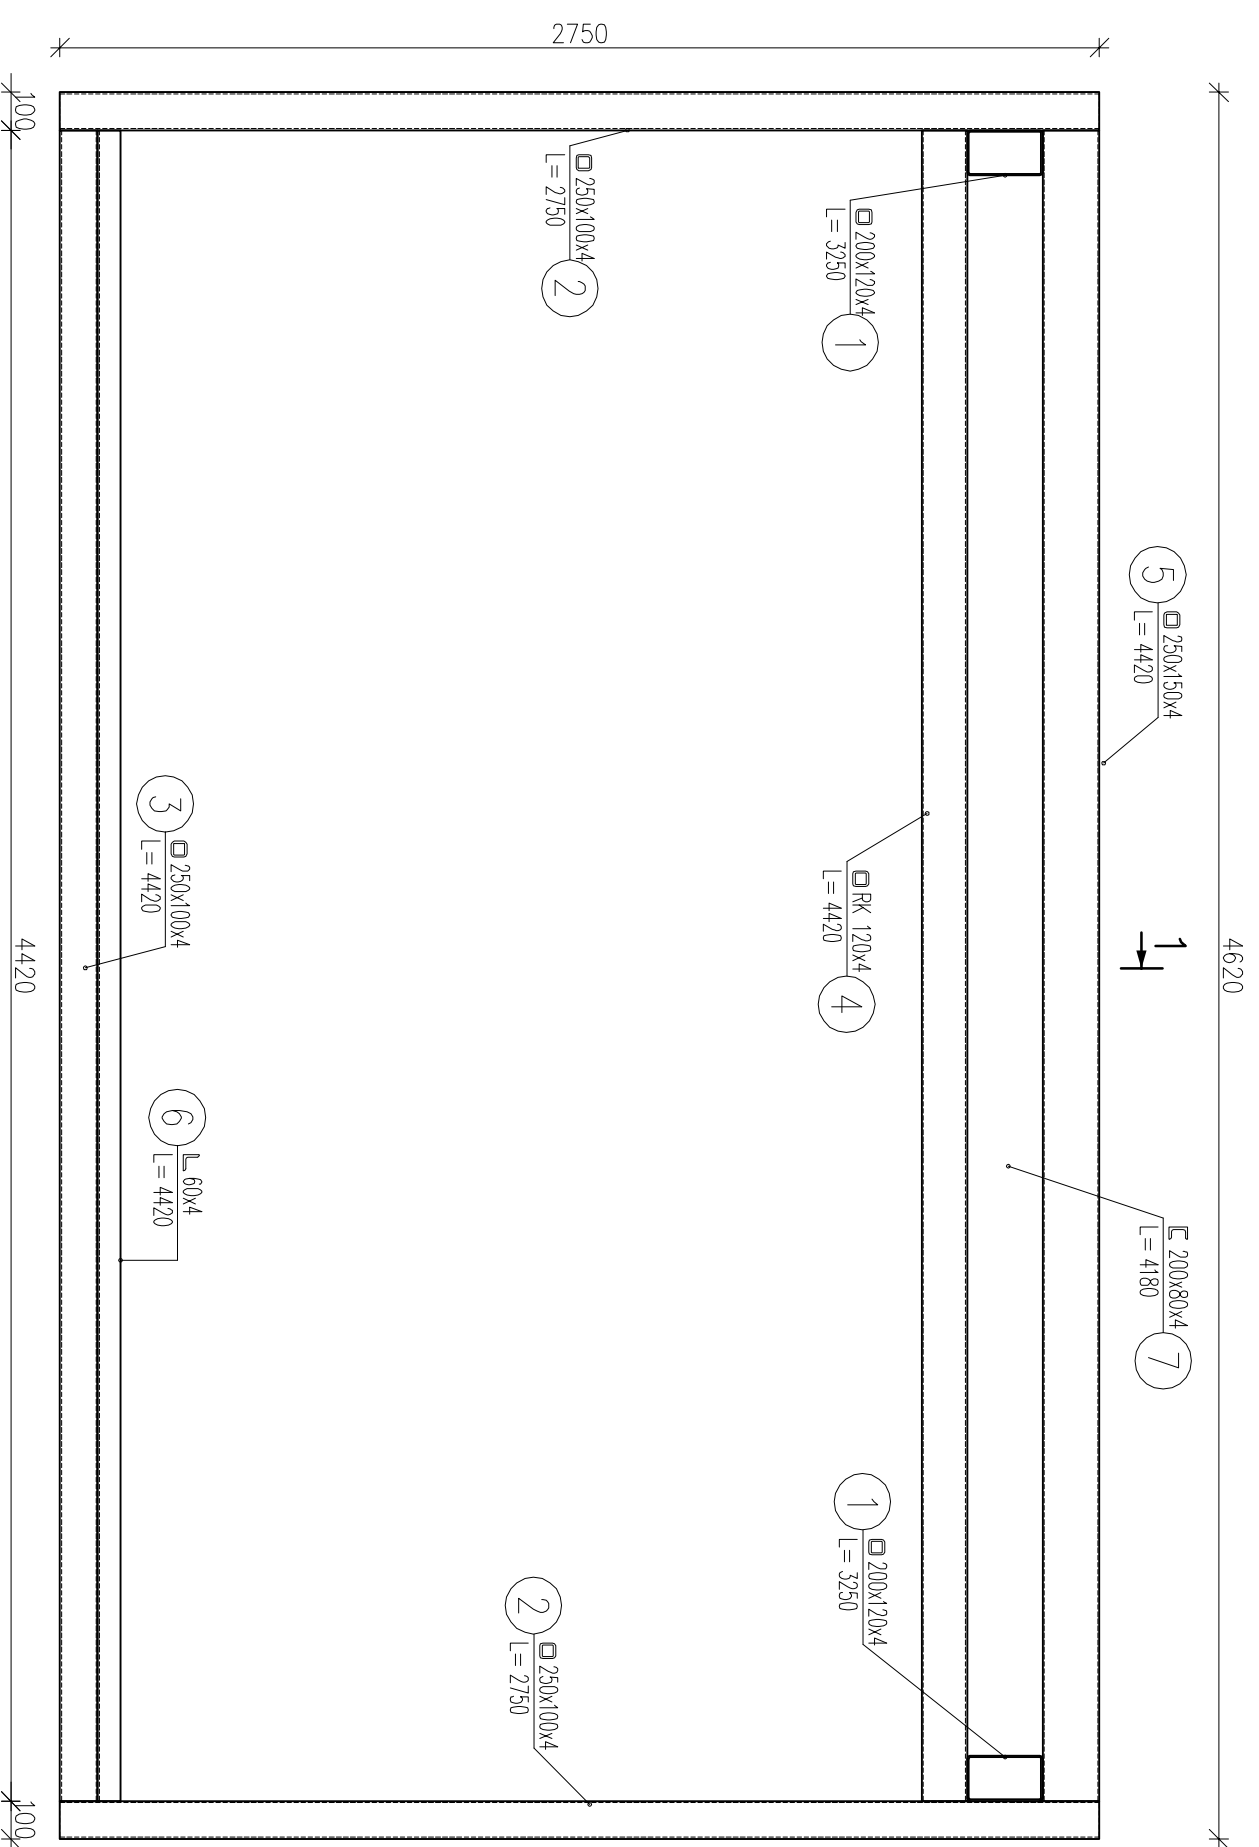

Zestawienie stali dla jednego zadaszenia

Nr.	Sztuk	Profil	Materiał	Długość [mm]	Waga jedn. [kg]	Waga [kg]
1	2	RP200x120x4	S235	3250	19,27	125,26
2	2	RP250x100x4	S235	2750	21,16	116,38
3	1	RP250x100x4	S235	4420	21,16	93,53
4	1	RK120x120x4	S235	4420	14,25	62,99
5	1	RP250x150x4	S235	4420	24,29	107,36
6	1	L60x60x4	S235	4420	3,72	16,44
7	1	C250x80x4	S235	4180	10,79	45,10
Waga sumaryczna (kg)						567,06
Dodatek spoiny z:						11,34
Waga całkowita (kg)						578,40

STAL S235
elementy stalowe cynkować ogniowo