




# MIEJSCOWY PLAN ZAGOSPODAROWANIA PRZESTRZENNEGO - TERENY PRZYDWORCOWE III - CZĘŚĆ A

RYSUNEK PLANU

ZAŁĄCZNIK NR 1 DO UCHWAŁY NR XXIX/352/2016 RADY MIEJSKIEJ KALISZA Z DNIA 27 PAŹDZIERNIKA 2016 R.

WYRYS ZE STUDIUM UWARUNKOWAŃ I KIERUNKÓW ZAGOSPODAROWANIA PRZESTRZENNEGO MIASTA KALISZA, RYSUNEK NR 1A - STRUKTURA PRZESTRZENNA - UCHWAŁA NR XXVIII/543/2009 RADY MIEJSKIEJ KALISZA Z DNIA 3 WRZEŚNIA 2009 R. W SPRAWIE ZMIANY "STUDIUM UWARUNKOWAŃ I KIERUNKÓW ZAGOSPODAROWANIA PRZESTRZENNEGO MIASTA KALISZA"

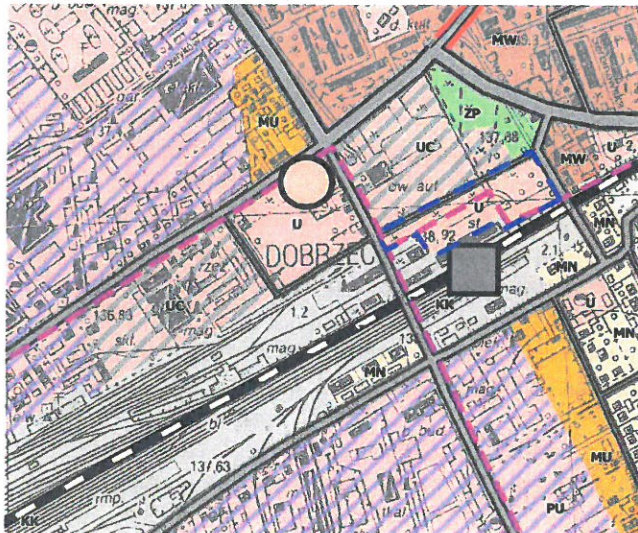


## OZNACZENIA

- granicę obszaru objętego planem
- ulice główne oraz główne ruchu przyspieszonego
- ulice zbiorcze
- ważniejsze ulice lokalne
- ścieżki rowerowe
- linia kolejowa AGTC relacji Ostrów Wlkp. - Łódź
- dworzec autobusowy
- dworzec kolejowy
- ciągi handlowe

## Przeznaczenie terenów

- MN - tereny zabudowy mieszkaniowej jednorodzinnej
- MU - tereny zabudowy mieszkaniowej jednorodzinnej z towarzyszącymi usługami
- MW - tereny zabudowy mieszkaniowej wielorodzinnej
- U - tereny zabudowy usługowej
- UC - tereny rozmieszczenia obiektów handlowych, o których mowa w art. 10, ust. 2, pkt. 8 ustawy o planowaniu i zagospodarowaniu przestrzennym z dnia 27. 03. 2003 r.
- PU - tereny zabudowy produkcyjno - usługowej
- KU - tereny urządzeń komunikacji
- KK - tereny kolei
- KD - tereny dróg i ulic
- ZP - tereny zieleni urządzonej

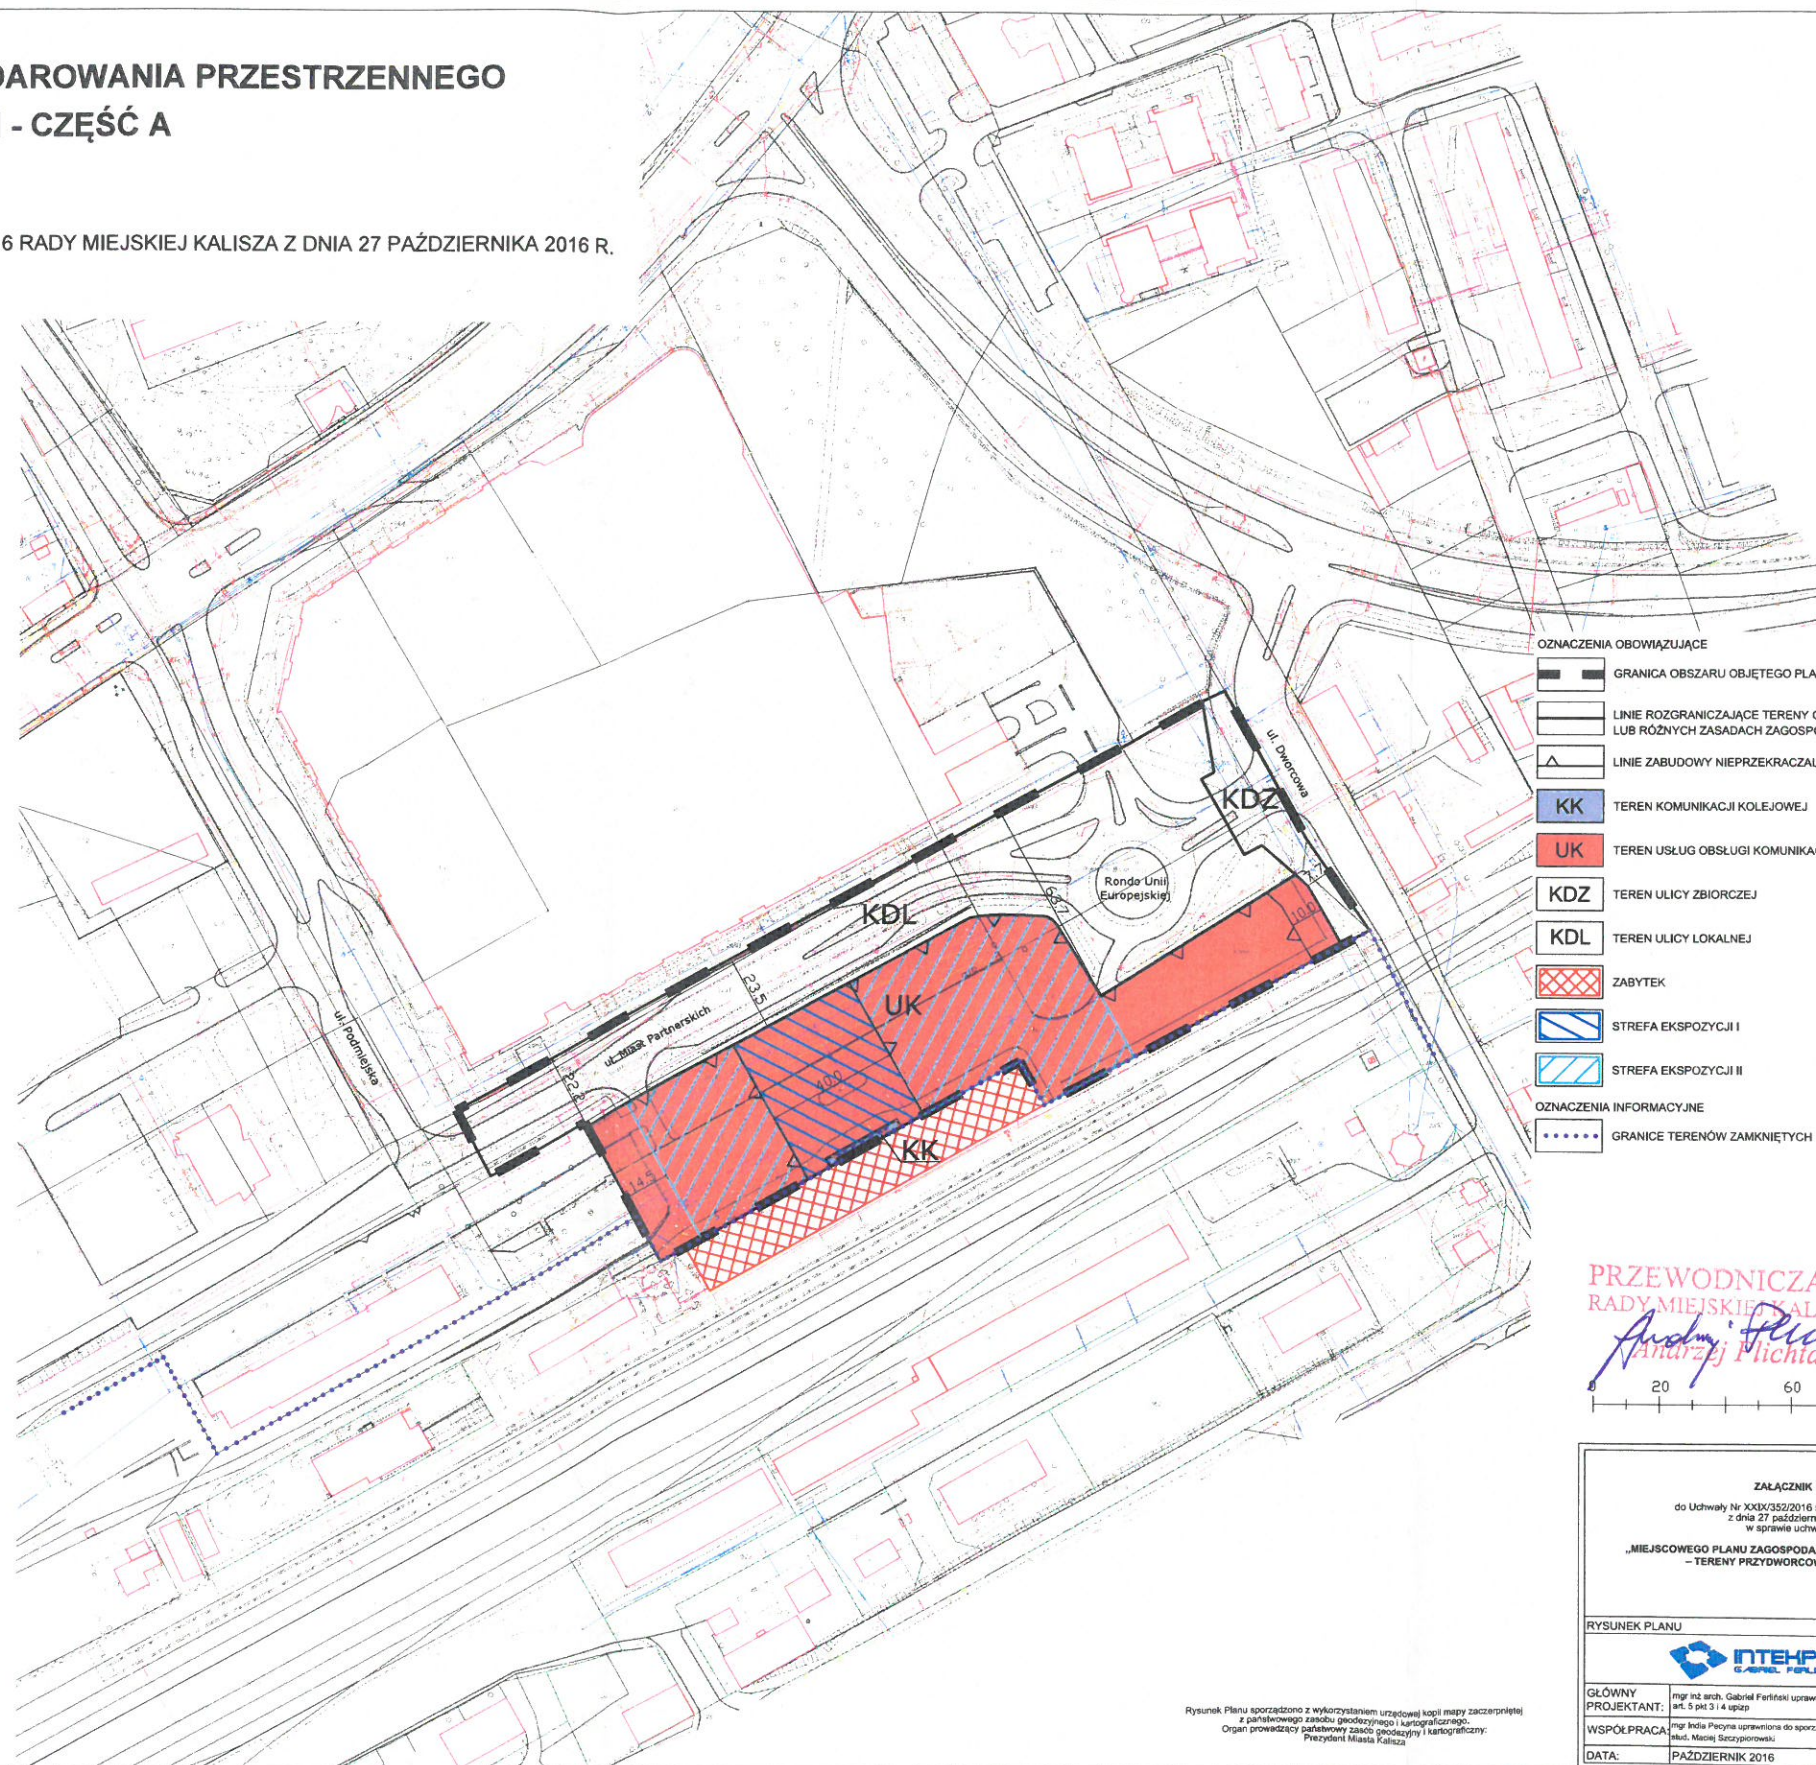

- ### OZNACZENIA OBOWIĄZUJĄCE
- GRANICA OBSZARU OBJĘTEGO PLANEM
  - LINIE ROZGRANICZAJĄCE TERENY O RÓŻNYM PRZEZNACZENIU LUB RÓŻNYCH ZASADACH ZAGOSPODAROWANIA
  - LINIE ZABUDOWY NIEPRZEKRACZALNE
  - KK - TEREN KOMUNIKACJI KOLEJOWEJ
  - UK - TEREN USŁUG OBSŁUGI KOMUNIKACJI
  - KDZ - TEREN ULICY ZBIORCZEJ
  - KDL - TEREN ULICY LOKALNEJ
  - ZABYTEK
  - STREFA EKSPOZYCJI I
  - STREFA EKSPOZYCJI II
- ### OZNACZENIA INFORMACYJNE
- GRANICE TERENÓW ZAMKNIĘTYCH

PRZEWODNICZĄCY  
RADY MIEJSKIEJ KALISZA  
*Andrzej Plichta*

ZAŁĄCZNIK NR 1  
do Uchwały nr XXIX/352/2016 Rady Miejskiej Kalisz  
z dnia 27 października 2016 r.  
w sprawie uchwalenia  
„MIEJSCOWEGO PLANU ZAGOSPODAROWANIA PRZESTRZENNEGO  
- TERENY PRZYDWORCOWE III - CZĘŚĆ A”

RYSUNEK PLANU

GLÓWNY PROJEKTANT: mgr inż. arch. Gabriel Feriński uprawniony do sporządzania map na podstawie art. 5 pkt 3 i 4 ustawy z dnia 27 października 2016 r. w sprawie uchwalenia

WSPÓŁPRACOWNIK: mgr inż. Lidia Pecińska uprawniona do sporządzania map na podstawie art. 6 pkt 4 ustawy z dnia 27 października 2016 r. w sprawie uchwalenia

DATA: PAŹDZIERNIK 2016 SKALA: 1 : 1000

Rysunek Planu sporządzono z wykorzystaniem urzędowej kopii mapy zamkniętej z państwowego zasobu geodezyjnego i kartograficznego.  
Organ prowadzący państwowy zasób geodezyjny i kartograficzny:  
Prezydent Miasta Kalisz