
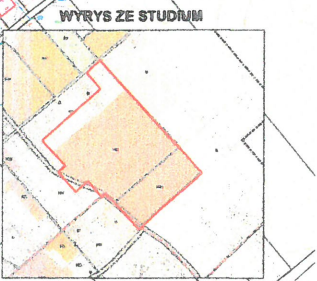


"Miejscowy plan zagospodarowania przestrzennego dla zespołu zabudowy mieszkaniowej na osiedlu Tynec"

Rysunek planu skala 1:1000

ZALĄCZNIK NR 1
DO UCHWAŁY NR XXIX/353/2016
RADY MIEJSKIEJ KALISZA
Z DNIA 27 PAŹDZIERNIKA 2016 R.

OBOWIĄZUJĄCE LISTA LENA PLANU	
Oznaczenia graficzne i litrowe	
	Granica obszaru objętego planem miejscowym
	Linie magnetycznego emery o różnym przeznaczeniu lub różnych zasadach zagospodarowania
	Nieprzekraczalna linia zabudowy
	Osie widokowe
	Dominanta kompozycji przestrzennej
	MN Tereny zabudowy mieszkaniowej jednorodzinnej
	MW Tereny zabudowy mieszkaniowej wielorodzinnej
	MNU Tereny zabudowy mieszkaniowej jednorodzinnej i usługowej
	U Tereny zabudowy usługowej
	UOUZ Tereny zabudowy usługowej - usługi obywatelskie i zdrowotne
	ZP Tereny zieleni urządzonej
	G Tereny infrastruktury technicznej - gazownictwo
	W Tereny infrastruktury technicznej - wodociąg
	KDG Tereny dróg publicznych - ulica główna
	KDL Tereny dróg publicznych - ulice boczne
	KDD Tereny dróg publicznych - ulice dojazdowe
	KDX Tereny dróg publicznych - ulice dojazdowe
	KDW Tereny dróg wewnętrznych
NIEOBOWIĄZUJĄCE LISTA LENA PLANU	
	Planowane granice działek
	Planowane przebiegi dróg publicznych (Trasy Burdyńskich) poza planem

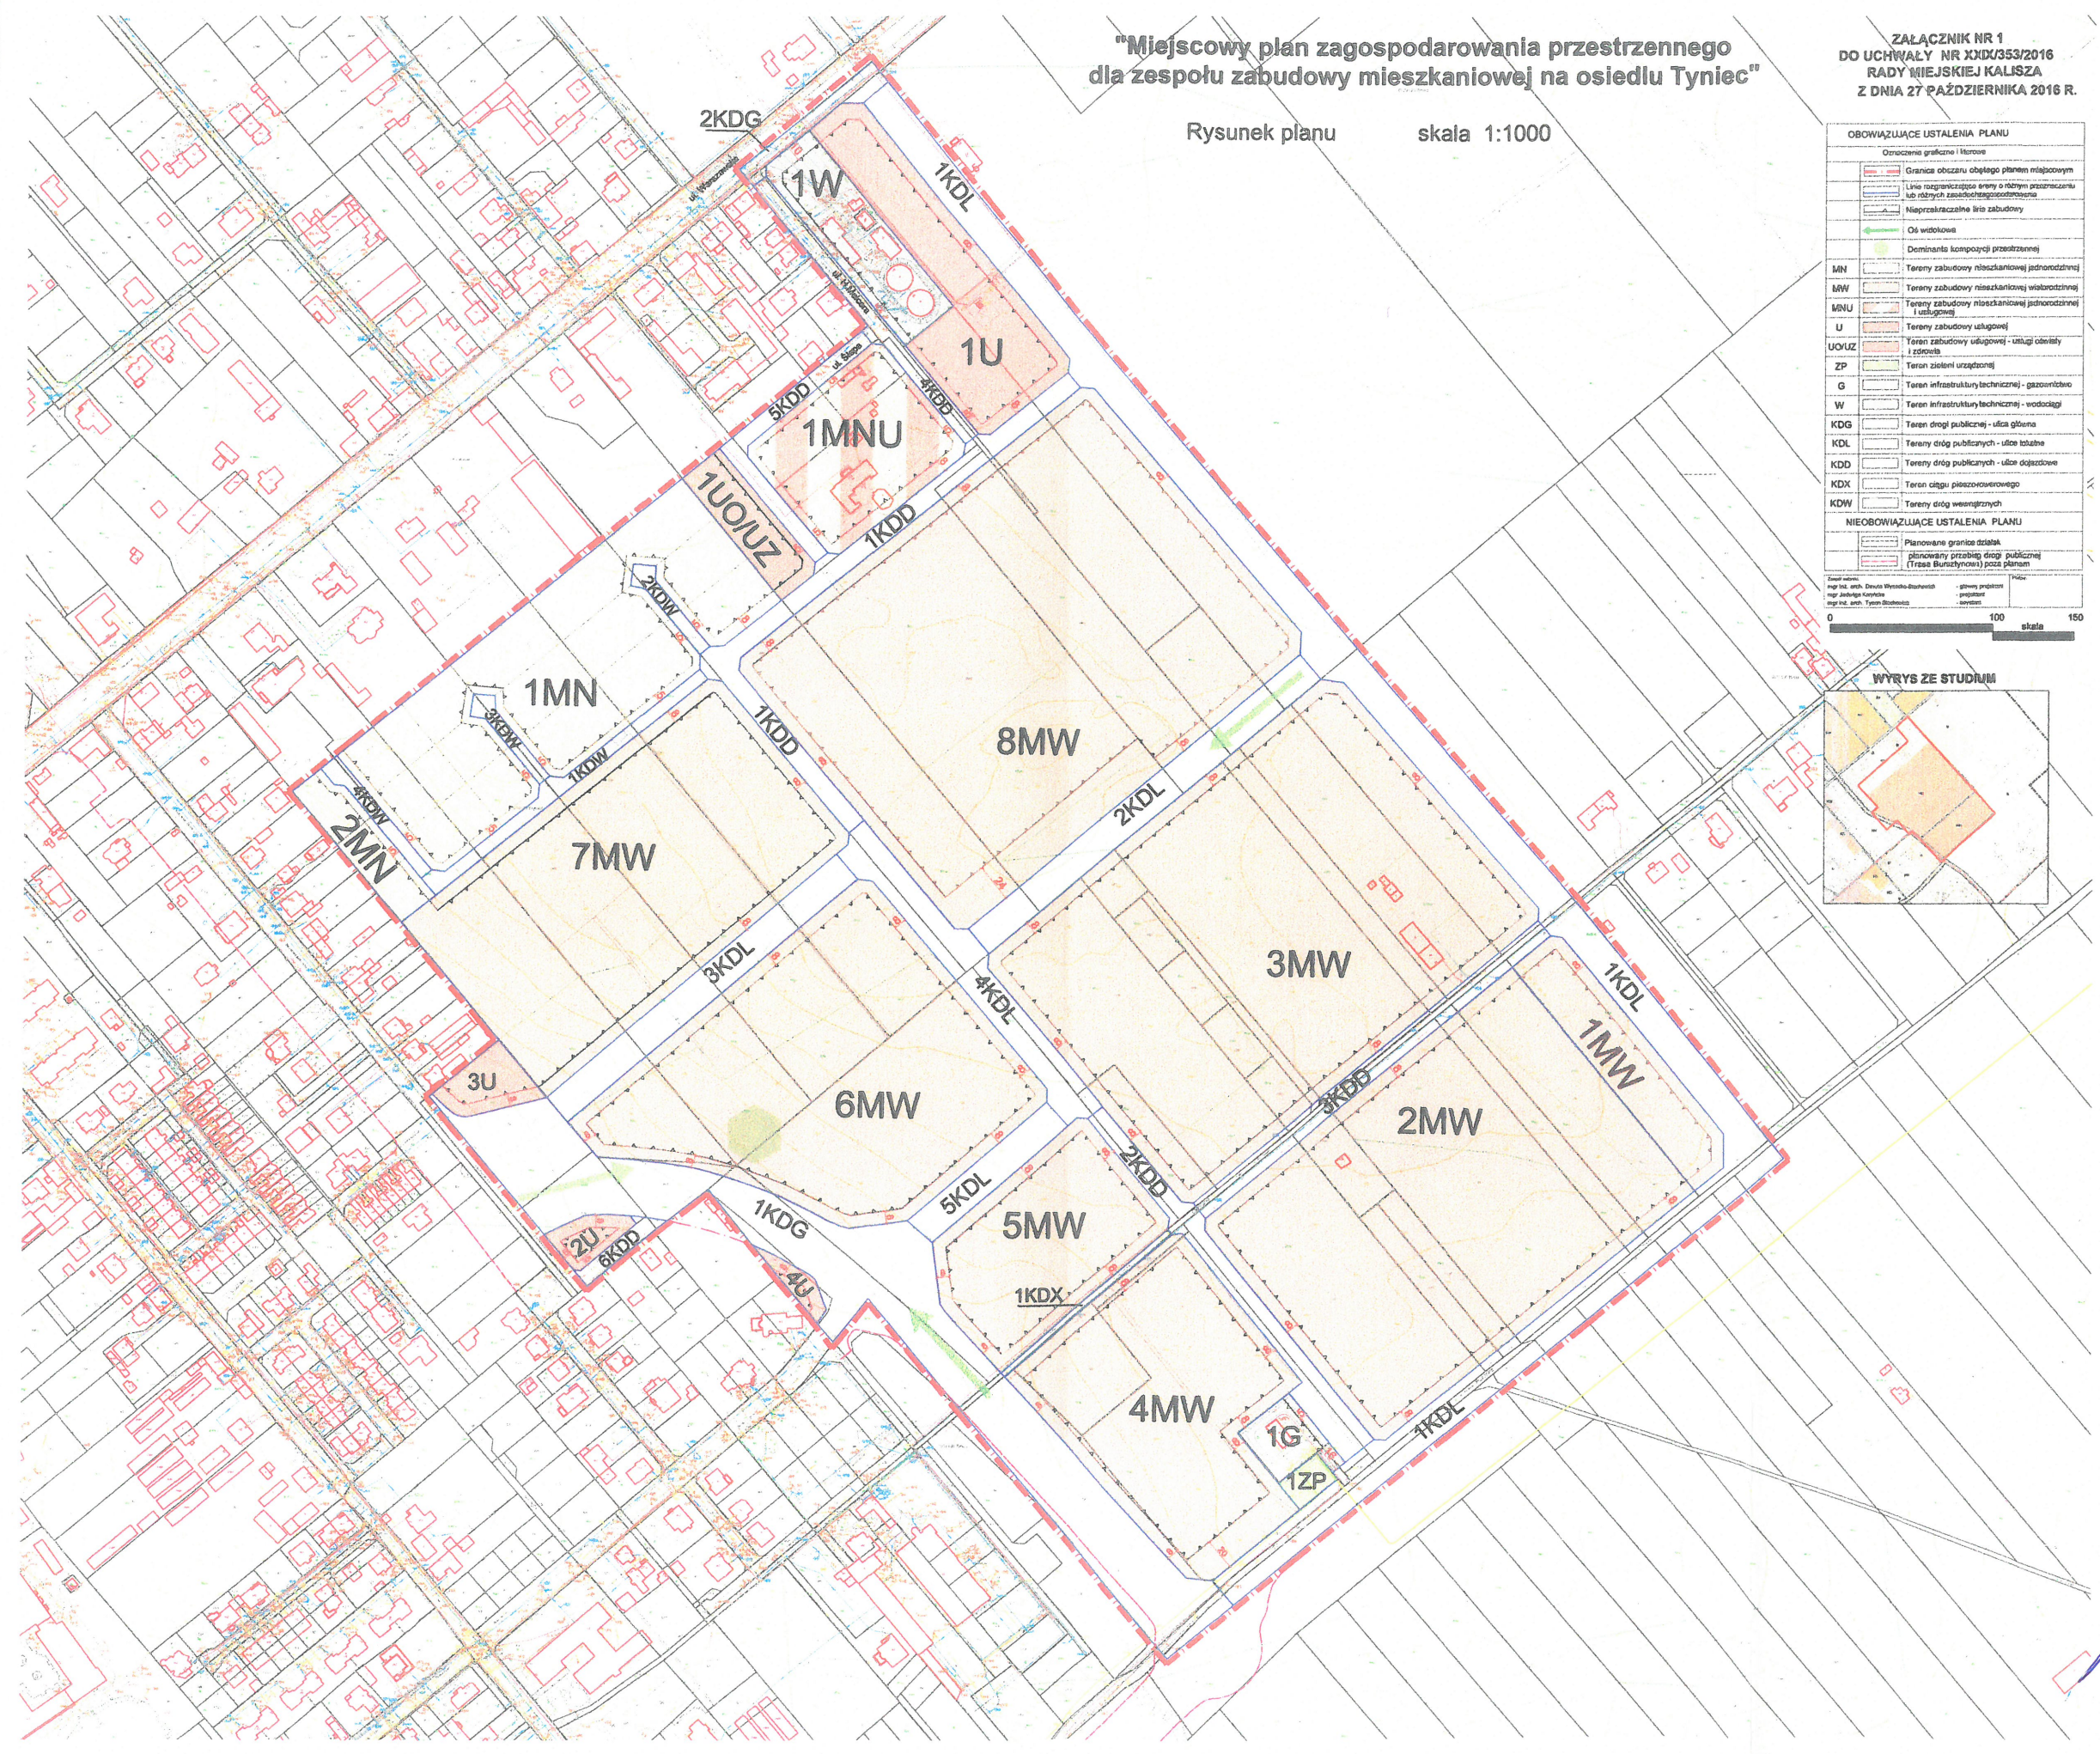

PRZEWODNICZĄCY
RADY MIEJSKIEJ KALISZA
Andrzej Plichta