

OBOWIĄZUJĄCE USTALENIA PLANU

- granica obszaru objętego planem
- linia rozgraniczająca tereny o różnym przeznaczeniu lub różnych zasadach zagospodarowania
- nieprzekraczalna linia zabudowy
- zwymiarowane odległości mierzone w metrach

PRZEZNACZENIE TERENÓW

- MW – teren zabudowy mieszkaniowej wielorodzinnej
- U – teren zabudowy usługowej
- ZI - teren zieleni izolacyjnej
- KDGP – teren drogi publicznej klasy głównej ruchu przyspieszonego
- KDL – teren drogi publicznej klasy lokalnej
- KDW – teren drogi wewnętrznej


INNE

- strefa zieleni
- zespół stanowisk archeologicznych
- pas technologiczny napowietrznej linii elektroenergetycznej średniego napięcia 15 kV
- projektowana dominanta

ELEMENTY INFORMACYJNE PLANU

- linia rozgraniczająca drogi poza planem
- napowietrzna linia elektroenergetyczna średniego napięcia 15 kV
- stacja transformatorowa 15/0,4 kV

WYRYS ZE STUDIUM UWARUNKOWAŃ I KIERUNKÓW ZAGOSPODAROWANIA PRZESTRZENNEGO MIASTA KALISZA
SKALA 1:10 000

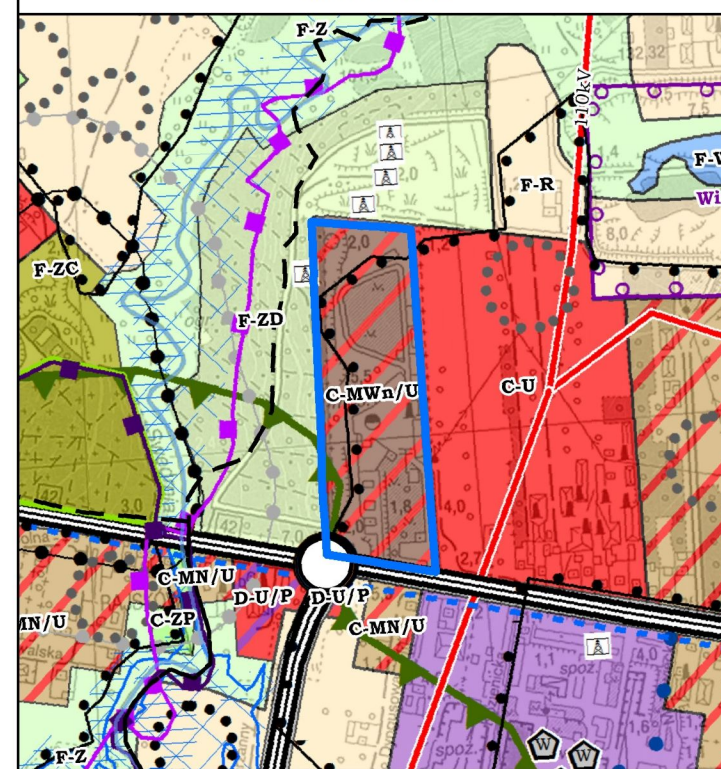

- Strefy funkcjonalne – strefa podmiejska
- MWn/U – tereny zabudowy mieszkaniowej wielorodzinnej i usługowej o niskiej intensywności
- KD-G – droga klasy głównej
- Ważniejsze węzły drogowe
- Krajowy korytarz ekologiczny 37K Dolina Prosnny
- Zespół stanowisk archeologicznych

MIEJSCOWY PLAN ZAGOSPODAROWANIA PRZESTRZENNEGO DLA ZABUDOWY MIESZKANIOWEJ NAD RZEKĄ SWĘDRNIĄ

Załącznik Nr 1
do Uchwały Nr XVII/259/2019
Rady Miasta Kalisza
z dnia 28 listopada 2019 r.

główny projektant: mgr inż. Anna Beres
zagospodarowanie przestrzenne: mgr Ewelina Skirzyńska
inż. Kamil Suchożebski
komunikacja: inż. Monika Nasilowska
infrastruktura techniczna: inż. Anna Wojtczuk
środowisko przyrodnicze: inż. Zuzanna Górecka-Gąbka