




MIEJSCOWY PLAN ZAGOSPODAROWANIA PRZESTRZENNEGO TERENU POŁOŻONEGO W REJONIE SKRZYŻOWANIA ULIC DOBRZECKA – PODMIEJSKA – II

RYСУNEK PLANU

SKALA 1:1000

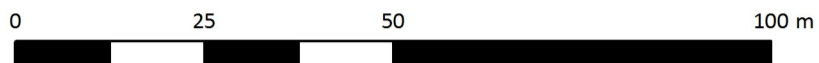

OBOWIAZUJĄCE USTALENIA PLANU

- granica obszaru objętego planem
- linia rozgraniczająca tereny o różnym przeznaczeniu lub różnych zasadach zagospodarowania
- nieprzekraczalna linia zabudowy
- zwymiarowane odległości mierzone w metrach

PRZEZNACZENIE TERENÓW

- MWU – teren zabudowy mieszkaniowej wielorodzinnej lub usługowej
- U – teren zabudowy usługowej
- ZI – teren zieleni izolacyjnej
- KDG – teren drogi publicznej klasy głównej
- KDZ – teren drogi publicznej klasy zbiorczej
- KDW – teren drogi wewnętrznej


INNE

- strefa zieleni
- stanowisko archeologiczne

ELEMENTY INFORMACYJNE PLANU

- linia rozgraniczająca drogi poza planem

WYRYS ZE STUDIUM UWARUNKOWAŃ I KIERUNKÓW ZAGOSPODAROWANIA PRZESTRZENNEGO MIASTA KALISZA SKALA 1:10 000

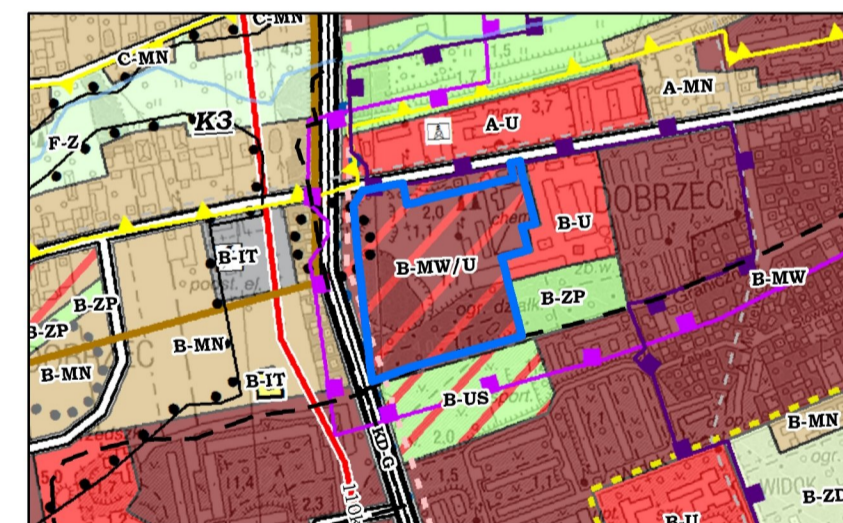

- B Strefy funkcjonalne – strefa miejska
- MW/U – tereny zabudowy mieszkaniowej wielorodzinnej i usługowej
- Teren układu urbanistycznego miasta Kalisza wpisanego do rejestru zabytków (nr rej. 33/A)
- Teren archeologicznych warstw kulturowych wpisany do rejestru terenów (nr rej. 38/A)
- Stanowisko archeologiczne
- Trasa rowerowa nr 3

MIEJSCOWY PLAN ZAGOSPODAROWANIA PRZESTRZENNEGO TERENU POŁOŻONEGO W REJONIE SKRZYŻOWANIA ULIC DOBRZECKA – PODMIEJSKA – II

główny projektant: mgr inż. Anna Bereś
zagospodarowanie przestrzenne: mgr Ewelina Skirzyńska
inż. Kamil Suchożębski
komunikacja: inż. Monika Nasiłowska
infrastruktura techniczna: inż. Anna Wojtczuk
środowisko przyrodnicze: inż. Zuzanna Górecka-Gąbka

Załącznik Nr 1
do Uchwały Nr XVII/260/2019
Rady Miasta Kalisza
z dnia 28 listopada 2019 r.

BUDPLAN Sp. z o.o.
ul. Kordeckiego 20
04-327 Warszawa
tel. 22 870 42 62

2019