
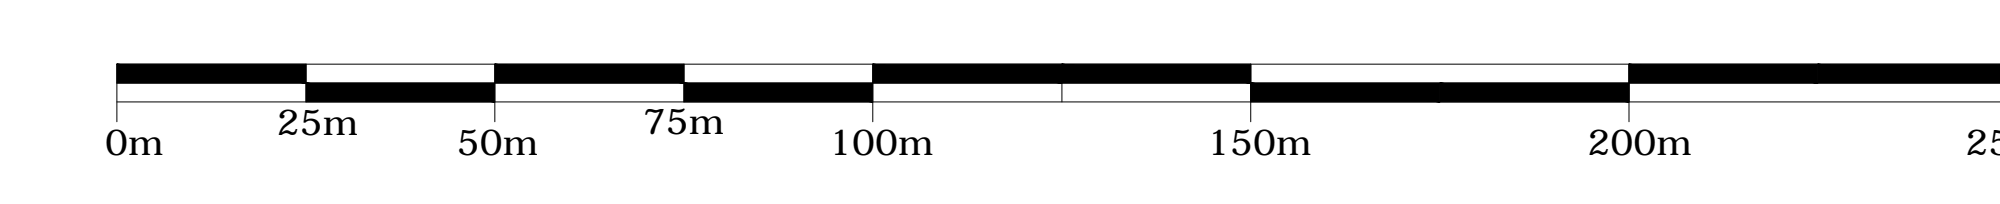


# MIEJSCOWY PLAN ZAGOSPODAROWANIA PRZESTRZENNEGO W REJONIE ULIC: KMIĘCEJ I TOROWEJ

ZALĄCZNIK NR 1 -  
do uchwały nr XVIII/262/2019  
Rady Miasta Kalisza  
z dnia 28 listopada 2019 r.

RYSUNEK PLANU  
SKALA 1:1000

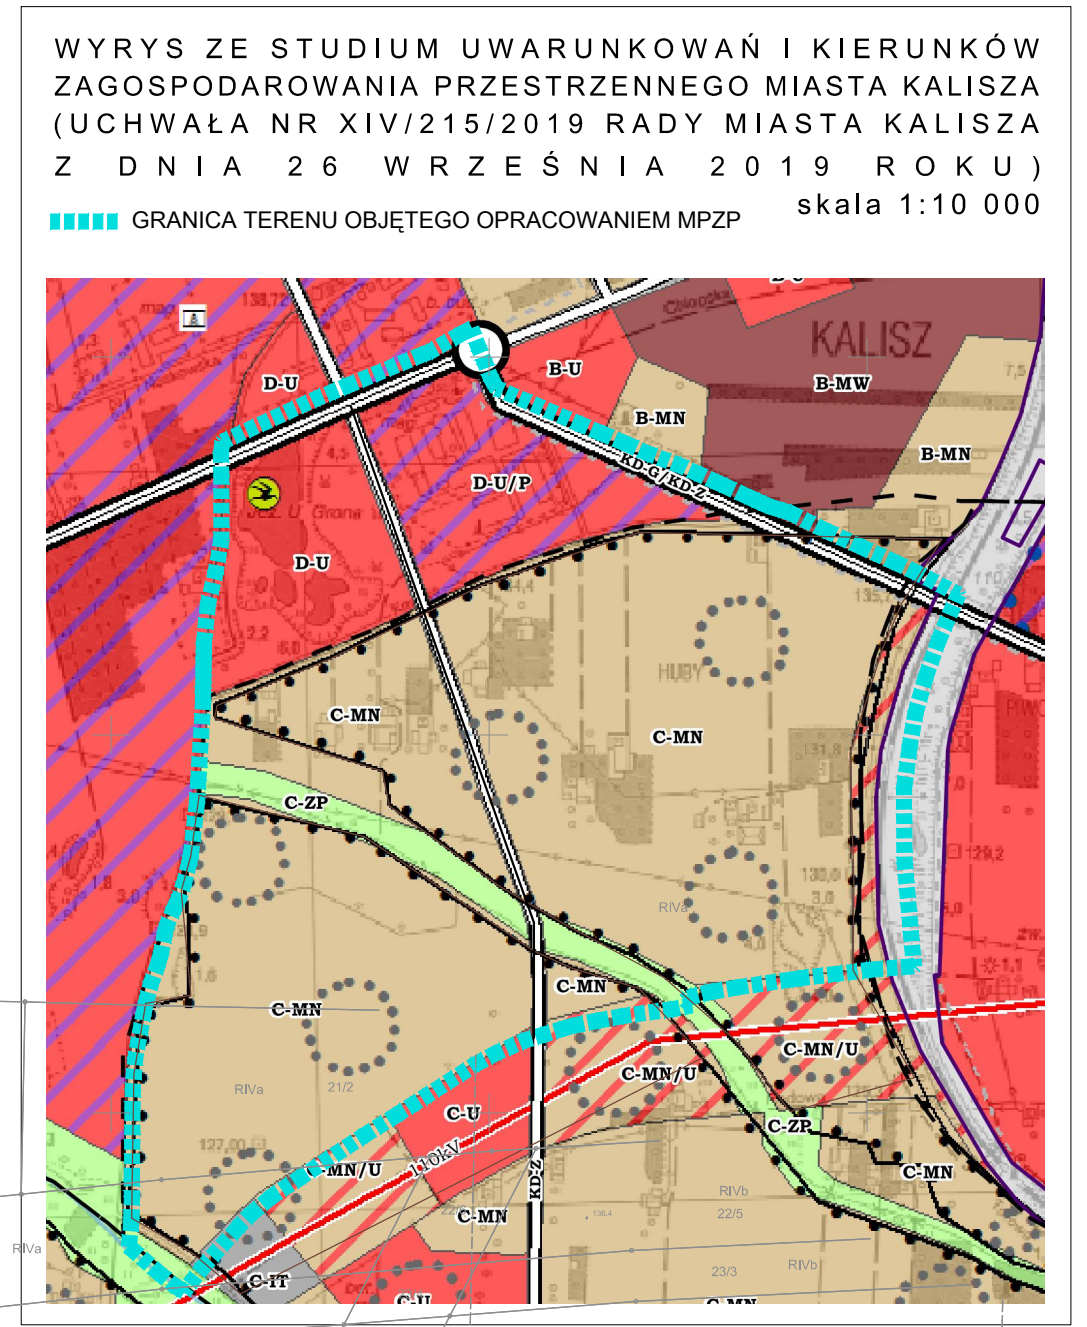

**OZNACZENIA DO RYSUNKU PLANU:**

- GRANICA TERENU OBJĘTEGO PLANEM
- LINIA ROZGRANICZAJĄCA TERENY O RÓŻNYM PRZEZNACZENIU LUB RÓŻNYCH ZASADACH ZAGOSPODAROWANIA
- NIEPRZEKRACZAJĄCA LINIA ZABUDOWY
- OBYWIAZUJĄCA LINIA ZABUDOWY WYMIARY
- MN

**TEREN ZABUDOWY MIESZKANIOWEJ JEDNORODZINNEJ**  
**MN/U** TEREN ZABUDOWY MIESZKANIOWEJ JEDNORODZINNEJ I USŁUGOWEJ  
**US** TEREN ZABUDOWY USŁUGOWEJ - USŁUG SPORTU I REKREACJI  
**U/P** TEREN ZABUDOWY USŁUGOWEJ ORAZ OBIEKTÓW PRODUKCYJNYCH, SKŁADÓW I MAGAZYNÓW  
**U/ZP** TEREN ZABUDOWY USŁUGOWEJ W ZIELENI URZĄDZONEJ  
**ZP/KS** TEREN PARKINGU W ZIELENI URZĄDZONEJ  
**ZP** TEREN ZIELENI URZĄDZONEJ  
**WS** TEREN WÓD POWIERZCHNIOWYCH ŚRÓDLĄDOWYCH  
**KK** TEREN OBIEKTÓW I URZĄDZEŃ TRANSPORTU KOLEJOWEGO  
**IT** TEREN INFRASTRUKTURY TECHNICZNEJ

**KOMUNIKACJA:**

- KDG TEREN DRÓG PUBLICZNYCH - KLASY GŁÓWNEJ
- KDZ TEREN DRÓG PUBLICZNYCH - KLASY ZBIORCZEJ
- KDL TEREN DRÓG PUBLICZNYCH - KLASY LOKALNEJ
- KDD TEREN DRÓG PUBLICZNYCH - KLASY DOJAZDOWEJ
- KDW TEREN DRÓG WEWNĘTRZNYCH

**TERENY OCHRONNE:**

- NAPIEWIERZNA LINIA ELEKTROENERGETYCZNA ŚREDNIEGO NAPIĘCIA
- PAS TECHNOLOGICZNY NAPIEWIERZNYCH LINII ELEKTROENERGETYCZNYCH ŚREDNIEGO NAPIĘCIA
- ZESPÓŁ STANOWISK ARCHEOLOGICZNYCH
- STANOWISKO ARCHEOLOGICZNE W ZESPOLU
- OSTOJA PŁACTWA BŁOTNEGO
- GRANICA TERENU ZAMKNIĘTEGO
- STREFA ZIELENI WYSOKIEJ

**POZOSTAŁE OZNACZENIA:**

- PROPOZYCYJNY PRZEBIEG ŚCIEŻKI ROWEROWEJ
- PRZEBIEG PROJEKTOWANEJ GRANICY DRÓGI POZA GRANICAMI PLANU