

MIJSCOWY PLAN ZAGOSPODAROWANIA PRZESTRZENNEGO LINII WN 110 kV RELACJI KONIN POŁUDNIE - KALISZ PÓŁNOC ORAZ LINII WN 110 kV RELACJI CEKÓW - KALISZ PIWONICE

Załącznik nr 2
do Uchwały Nr/...../.....
Rady Miasta Kalisza
z dnia r.

SKALA 1:2000
0 20 40 60 80 100m


USTALENIA PLANU:

- GRANICA OBSZARU OBJĘTEGO PLANEM
- LINIE ROZGRANICZAJĄCE TERENY O RÓŻNYM PRZEZNACZENIU LUB RÓŻNYCH ZASADACH ZAGOSPODAROWANIA
- NIEPRZEKRACZALNE LINIE ZABUDOWY
- NIEPRZEKRACZALNE LINIE LOKALIZACJI SŁUPÓW NAPOWIETRZNEJ LINII ELEKTROENERGETYCZNEJ WYSOKIEGO NAPIĘCIA 110 kV
- MNW - TERENY ZABUDOWY MIESZKANIOWEJ JEDNORODZINNEJ WOLNOSTOJĄCEJ
- MNW-U - TERENY ZABUDOWY MIESZKANIOWEJ JEDNORODZINNEJ WOLNOSTOJĄCEJ LUB USŁUG
- U - TEREN USŁUG
- U-P - TERENY USŁUG LUB PRODUKCJI
- RN - TERENY ROLNICTWA Z ZAKAZEM ZABUDOWY
- KDR - TEREN DROGI GŁÓWNEJ RUCHU PRZYSPIESZONEGO
- KDL - TERENY DRÓG LOKALNYCH
- KDD - TEREN DROGI DOJAZDOWEJ
- KR - TERENY KOMUNIKACJI DROGOWEJ WEWNĘTRZNEJ
- ZESPÓŁ STANOWISK ARCHEOLOGICZNYCH - "O"
- STREFA OCHRONY KONSERWATORSKIEJ ZE WIDENIOWANYCH STANOWISK ARCHEOLOGICZNYCH
AZP 67-39/37 - (B)
AZP 67-39/24 - (C)
AZP 67-39/70 - (D)
AZP 67-39/55 - (E)
- LINIE WYMIAROWE

INFORMACJE:


- NAPOWIETRZNA LINIA ELEKTROENERGETYCZNA WYSOKIEGO NAPIĘCIA 110kV
- NAPOWIETRZNA LINIA ELEKTROENERGETYCZNA WYSOKIEGO NAPIĘCIA 110kV
- GRANICE PASA OCHRONY FUNKCYJNEJ NAPOWIETRZNEJ LINII ELEKTROENERGETYCZNEJ 110 kV
- GRANICE OBSZARU SZCZEGÓLNEGO ZAGROŻENIA POWODZIĄ, NA KTÓRYM PRAWDOPODOBIENSTWO WYSTĄPIENIA POWODZI JEST WYSOKIE I WYNOŚI RAZ NA 10 LAT (P=10%)
- GRANICE OBSZARU SZCZEGÓLNEGO ZAGROŻENIA POWODZIĄ, NA KTÓRYM PRAWDOPODOBIENSTWO WYSTĄPIENIA POWODZI JEST ŚREDNIE I WYNOŚI RAZ NA 100 LAT (P= 1%)
- GRANICE OBSZARU, NA KTÓRYM PRAWDOPODOBIENSTWO WYSTĄPIENIA POWODZI JEST NISKIE I WYNOŚI RAZ NA 500 LAT (P=0,2%)
- OBSZAR NARAŻONY NA ZALANIE W PRZYPADKU ZNISZCZENIA LUB USZKODZENIA WAŁU PRZECIWPOWODZIOWEGO
- GRANICA ZŁOŻA SUROWCÓW ILASTYCH CERAMIKI BUDOWLANEJ "WINIARY" NR 2030
- GRANICA MIASTA KALISZ
- KRAJOWY KORYTARZ EKOLOGICZNY "37K DOLINA PROSNY"

układ współrzędnych PL2000(6)
mapa zasadnicza wydana na podstawie
licencji nr WGK.6642.880.2022_3061_P
z dnia 21.10.2022 r. przez Prezydenta Miasta
Kalisza

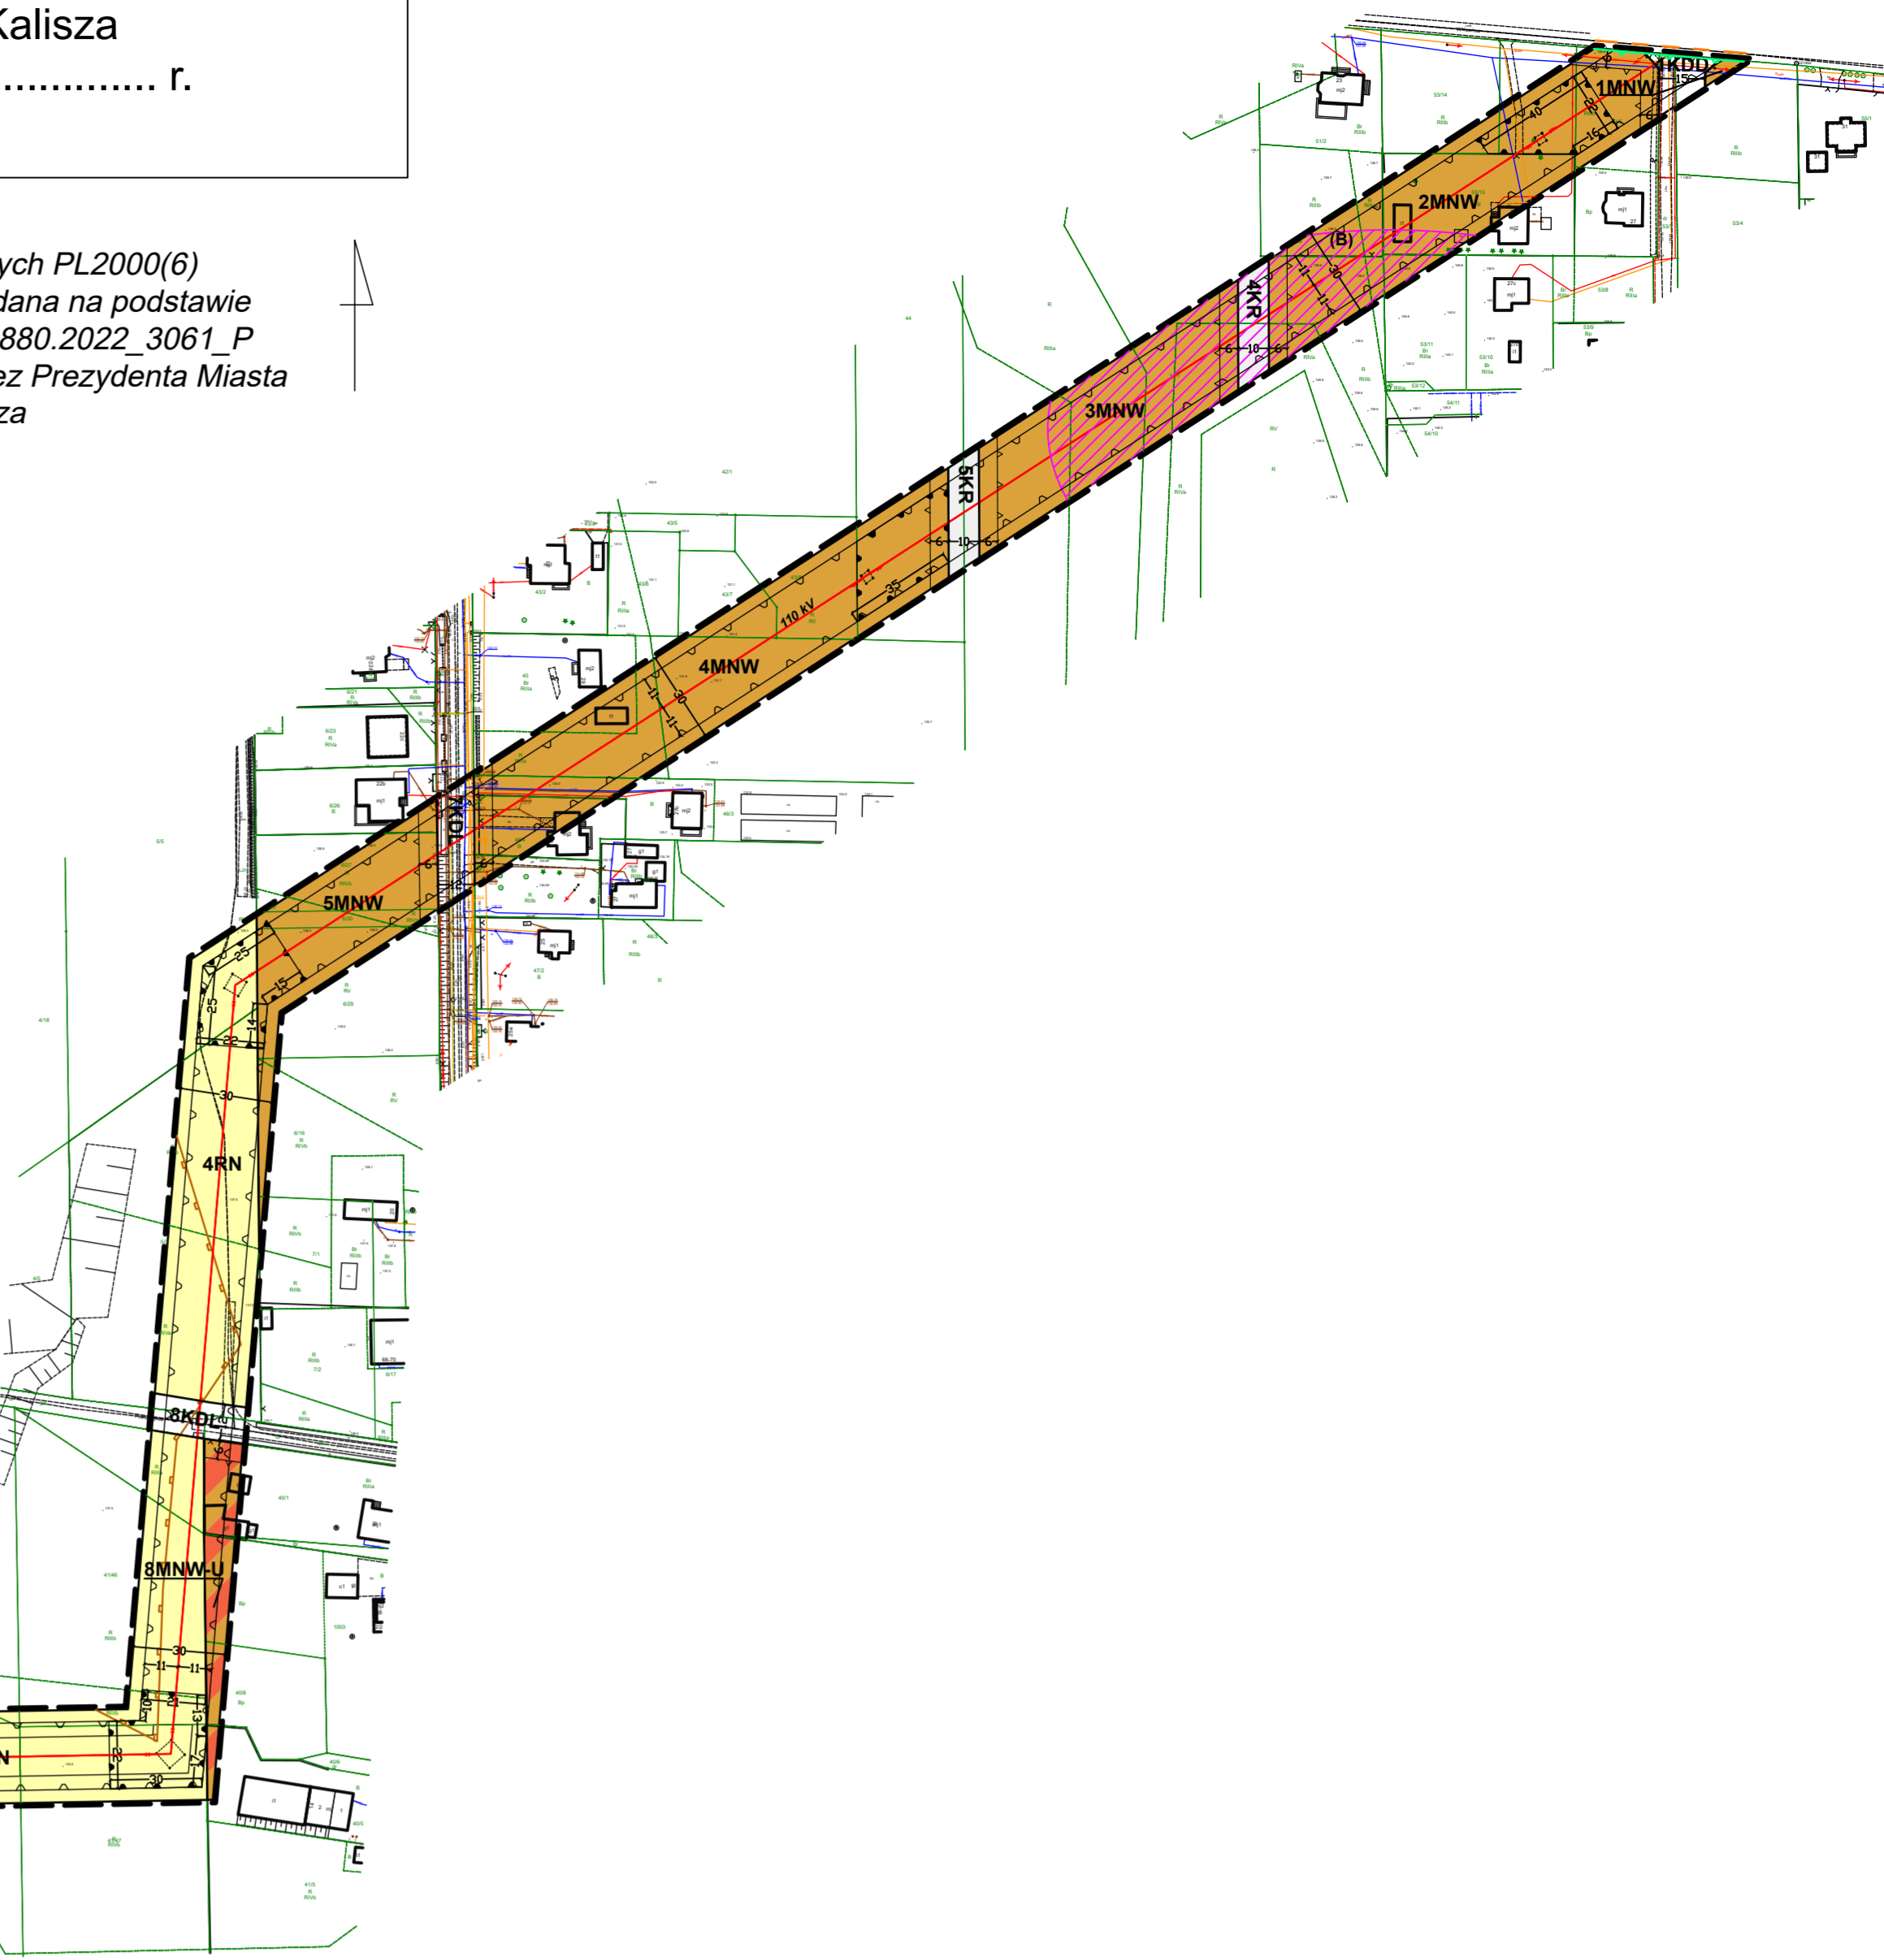

WYRYS ZE STUDIUM UWARUNKOWAŃ I KIERUNKÓW ZAGOSPODAROWANIA PRZESTRZENNEGO MIASTA KALISZA

SKALA 1:20 000

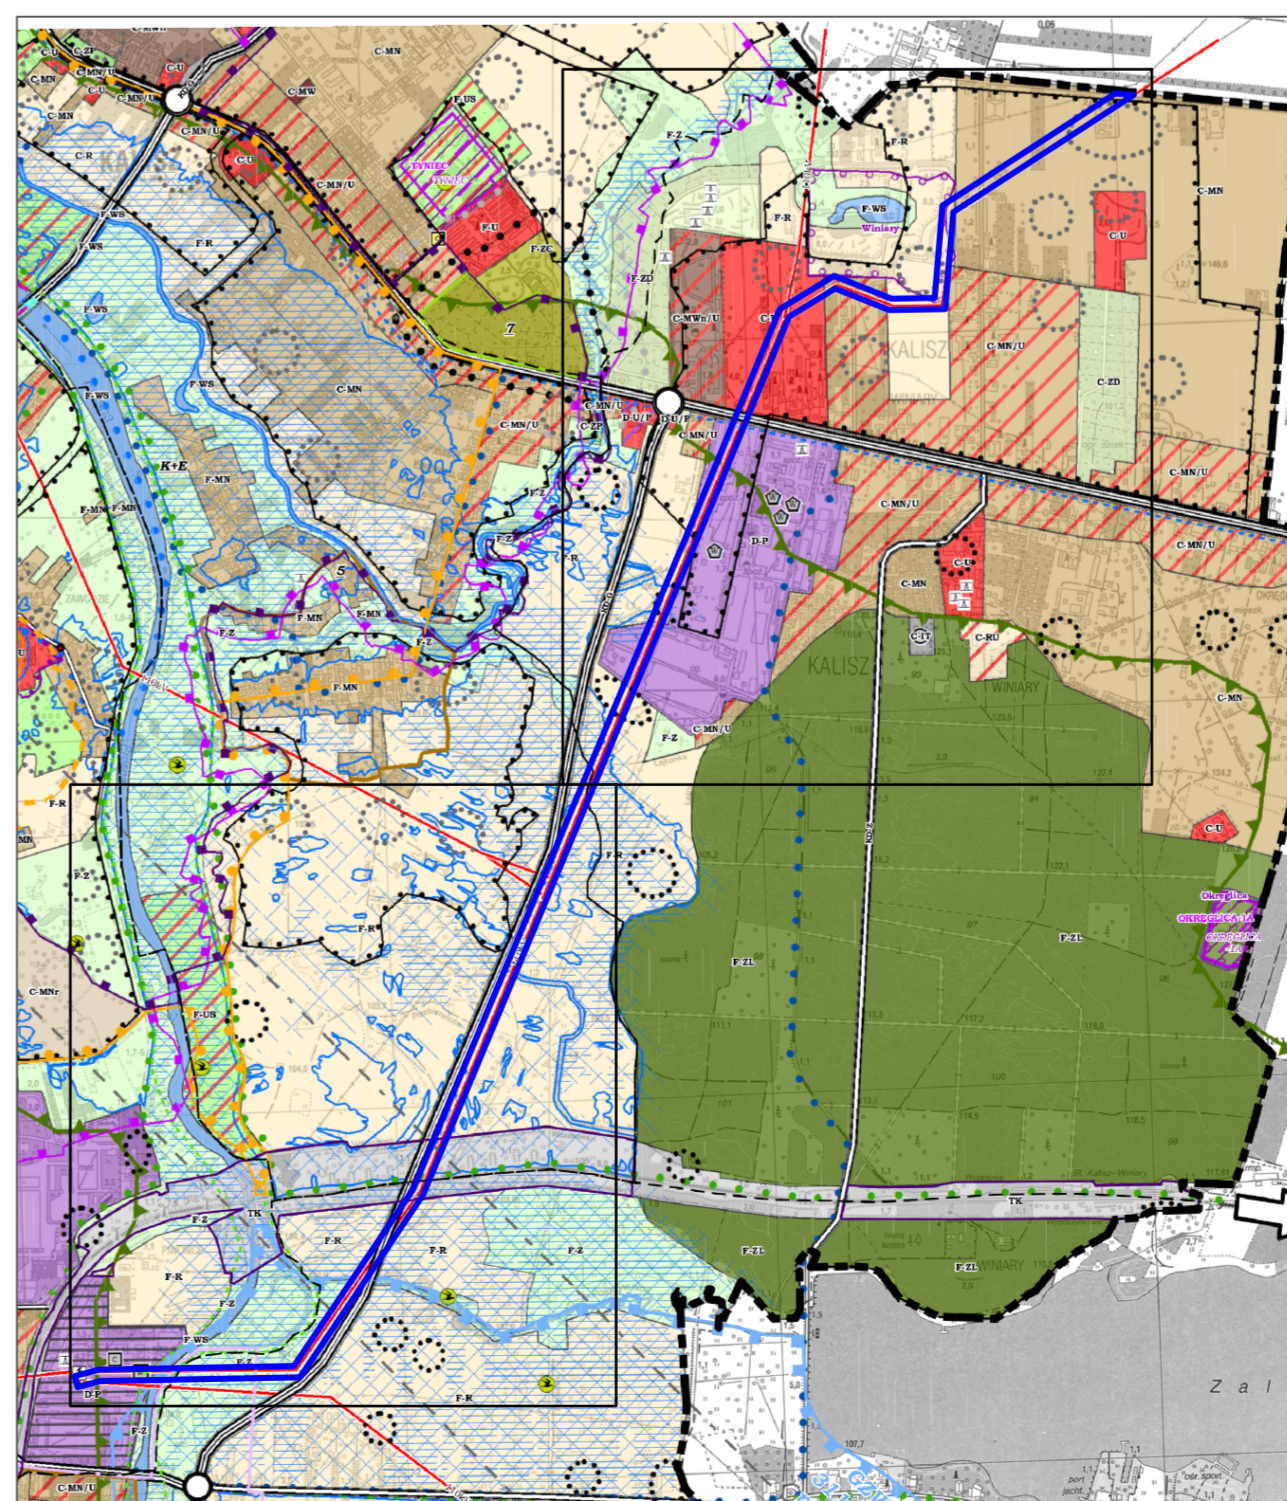

- OBSZAR OBJĘTY MIJSCOWYM PLANEM ZAGOSPODAROWANIA PRZESTRZENNEGO
- R - TERENY ROLNICZE
- MN - TERENY ZABUDOWY MIESZKANIOWEJ
- MN-U - TERENY ZABUDOWY MIESZKANIOWEJ JEDNORODZINNEJ I USŁUGOWEJ
- U - TERENY ZABUDOWY USŁUGOWEJ
- P - TERENY ZABUDOWY PRODUKCYJNEJ, SKŁADÓW I MAGAZYNÓW
- Z - TERENY ZIELENI NIURZĄDZONEJ
- TK - TERENY KOLEJOWE
- WS - TERENY WÓD POWIERZCHNIOWYCH ŚRÓDLĄDOWYCH
- LINIE ELEKTROENERGETYCZNE WYSOKIEGO NAPIĘCIA
- KD-G - DROGI KLASY GŁÓWNEJ
- TERENY ZAMKNIĘTE, PRZEZ KTÓRE PRZEBIEGAJĄ LINIE KOLEJOWE
- ZESPÓŁ STANOWISK ARCHEOLOGICZNYCH
- STANOWISKO ARCHEOLOGICZNE
- STANOWISKO ARCHEOLOGICZNE W ZESPOLU
- KRAJOWY KORYTARZ EKOLOGICZNY 37K DOLINA PROSNY
- ZŁOŻE SUROWCÓW NATURALNYCH
- GRANICA ZASIĘGU GZWP NR 311
- TRASA TURYSTYCZNA KALISZ - OPATÓWEK - KALISZ
- TRASA ROWEROWA NR 6
- TRASA ROWEROWA NR 8
- OBSZARY, NA KTÓRYCH PRAWDOPODOBIENSTWO WYSTĄPIENIA POWODZI JEST ŚREDNIE I WYNOŚI RAZ NA 100 LAT
- OBSZARY, NA KTÓRYCH PRAWDOPODOBIENSTWO WYSTĄPIENIA POWODZI JEST NISKIE I WYNOŚI RAZ NA 500 LAT LUB NA KTÓRYCH ISTNIEJE PRAWDOPODOBIENSTWO WYSTĄPIENIA ZDARZENIA EKSTREMALNEGO
- OBSZARY, NA KTÓRYCH PRAWDOPODOBIENSTWO WYSTĄPIENIA POWODZI JEST WYSOKIE I WYNOŚI RAZ NA 10 LAT
- OBSZAR NARAŻONY NA ZALANIE W PRZYPADKU ZNISZCZENIA LUB USZKODZENIA WAŁU PRZECIWPOWODZIOWEGO
- STREFA OCHRONY POŚREDNIEJ
- PAS ŁĄCZNOŚCI RADIOWEJ TELEWIZYJNEJ SLR ZERKÓW - SLR KALISZ CHELMCE
- STREFA PODMIEJSKA
- STREFA AKTYWNOŚCI GOSPODARCZEJ
- STREFA TERENÓW OTWARTYCH
- GRANICA MIASTA
- GRANICA GMIN SĄSIEDNICH
- UJĘCIA WÓD POWIERZCHNIOWYCH
- GŁÓWNE PUNKTY ZASILANIA