


# MIEJSCOWY PLAN ZAGOSPODAROWANIA PRZESTRZENNEGO LINII WN 110 kV RELACJI KONIN POŁUDNIE - KALISZ PÓŁNOC ORAZ LINII WN 110 kV RELACJI CEKÓW - KALISZ PIWONICE

Załącznik nr 3  
do Uchwały Nr ...../...../.....  
Rady Miasta Kalisza  
z dnia ..... r.

## WYRYS ZE STUDIUM UWARUNKOWAŃ I KIERUNKÓW ZAGOSPODAROWANIA PRZESTRZENNEGO MIASTA KALISZA

SKALA 1:20 000

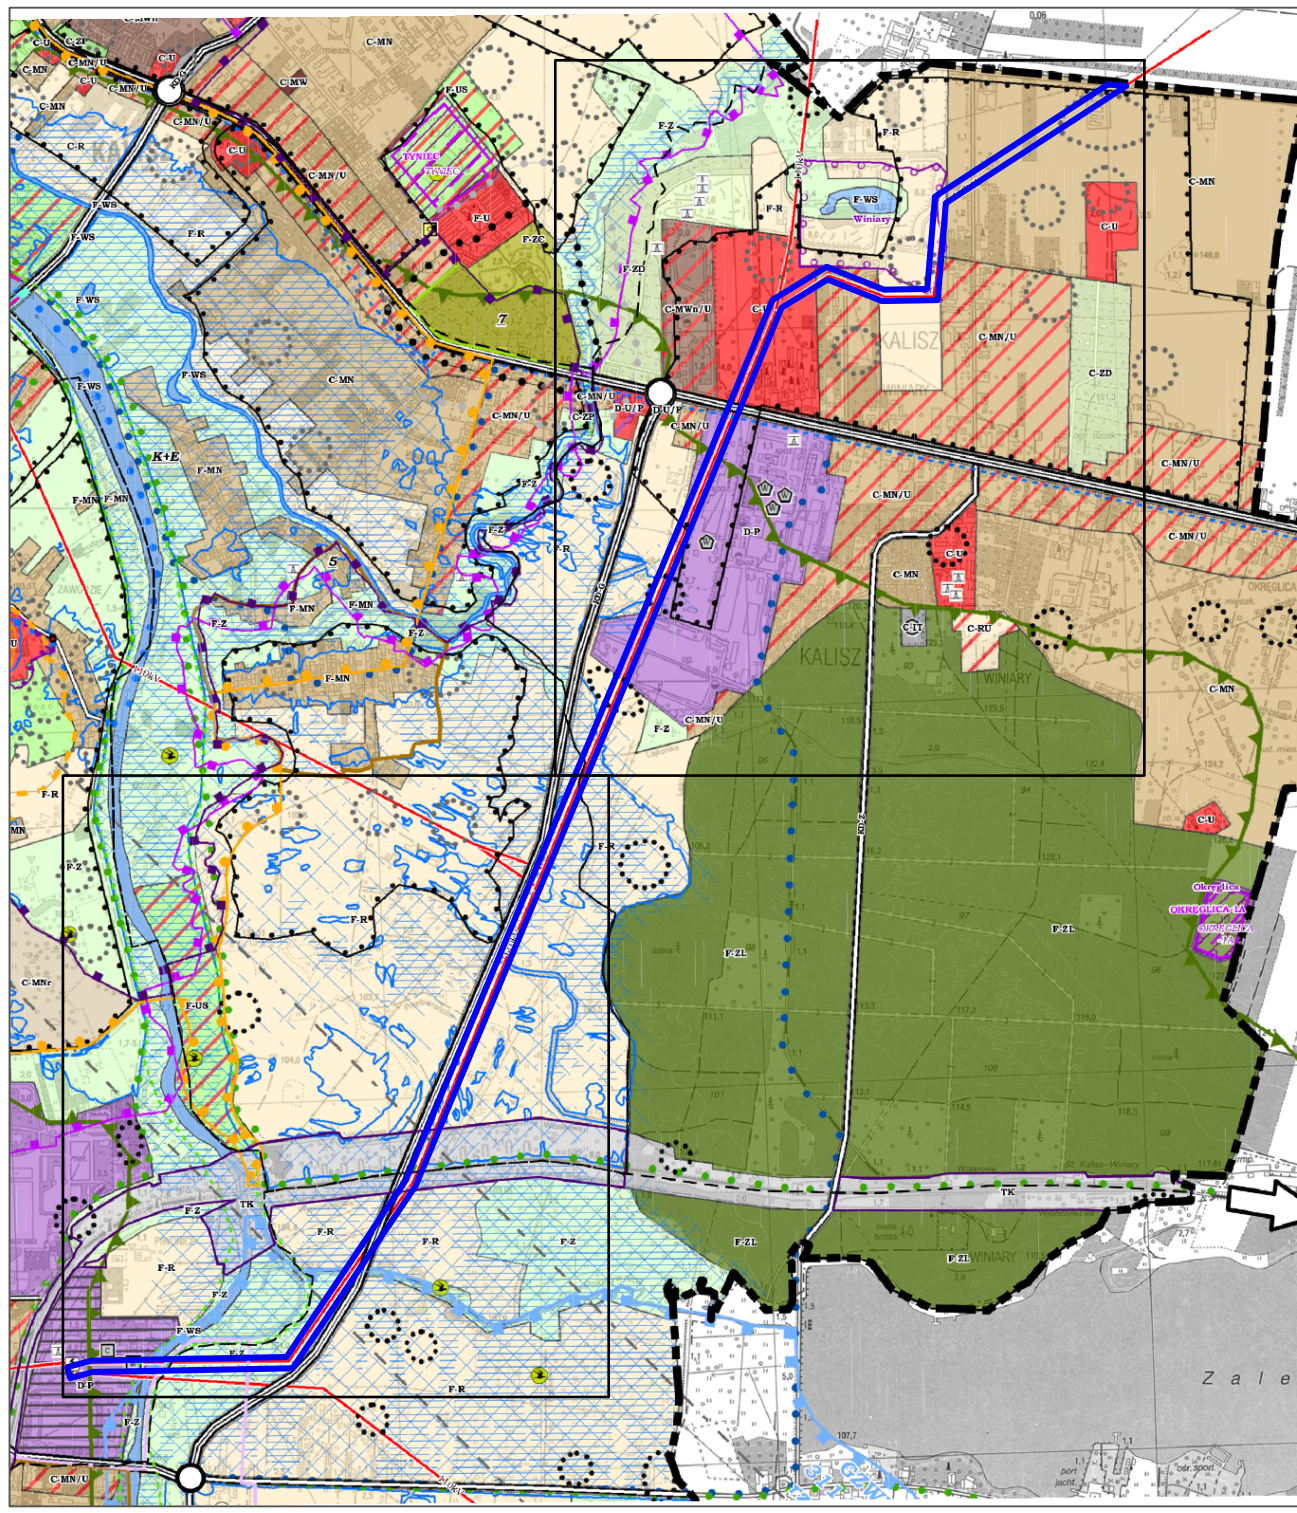

	OBSZAR OBJĘTY MIEJSCOWYM PLANEM ZAGOSPODAROWANIA PRZESTRZENNEGO
	R - TERENY ROLNICZE
	MN - TERENY ZABUDOWY MIESZKANIOWEJ
	MN/U - TERENY ZABUDOWY MIESZKANIOWEJ JEDNORODZINNEJ I USŁUGOWEJ
	U - TERENY ZABUDOWY USŁUGOWEJ
	P - TERENY ZABUDOWY PRODUKCYJNEJ, SKŁADÓW I MAGAZYNÓW
	Z - TERENY ZIELENI NIURZĄDZONEJ
	TK - TERENY KOLEJOWE
	WS - TERENY WÓD POWIERZCHNIOWYCH ŚRÓDLĄDOWYCH
	LINEE ELEKTROENERGETYCZNE WYSOKIEGO NAPIĘCIA
	KD-G - DROGI KLASY GŁÓWNEJ
	TERENY ZAMKNIĘTE, PRZEZ KTÓRE PRZEBIEGAJĄ LINEE KOLEJOWE
	ZESPÓŁ STANOWISK ARCHEOLOGICZNYCH
	STANOWISKO ARCHEOLOGICZNE
	STANOWISKO ARCHEOLOGICZNE W ZESPOLE
	KRAJOWY KORYTARZ EKOLOGICZNY 37K DOLINA PROSNA
	ZŁOŻE SUROWCÓW NATURALNYCH
	GRANICA ZASIĘGU GZWP NR 311
	TRASA TURYSTYCZNA KALISZ - OPATÓWEK - KALISZ
	TRASA ROWEROWA NR 6
	TRASA ROWEROWA NR 8
	OBSZARY, NA KTÓRYCH PRAWDOPODOBIEŃSTWO WYSTĄPIENIA POWODZI JEST ŚREDNIE I WYNOŚI RAZ NA 100 LAT
	OBSZARY, NA KTÓRYCH PRAWDOPODOBIEŃSTWO WYSTĄPIENIA POWODZI JEST NISKIE I WYNOŚI RAZ NA 500 LAT LUB NA KTÓRYCH ISTNIEJE PRAWDOPODOBIEŃSTWO WYSTĄPIENIA ZDARZENIA EKSTREMALNEGO
	OBSZARY, NA KTÓRYCH PRAWDOPODOBIEŃSTWO WYSTĄPIENIA POWODZI JEST WYSOKIE I WYNOŚI RAZ NA 10 LAT
	OBSZAR NARAŻONY NA ZALANIE W PRZYPADKU ZNISZCZENIA LUB USZKODZENIA WAŁU PRZECIWPOWODZIOWEGO
	STREFA OCHRONY POŚREDNIEJ
	PAS ŁĄCZNOŚCI RADIOWO TELEWIZYJNEJ SLR ŻERKÓW - SLR KALISZ CHELMCE
	STREFA PODMIEJSKA
	STREFA AKTYWNOŚCI GOSPODARCZEJ
	STREFA TERENÓW OTWARTYCH
	GRANICA MIASTA
	GRANICA GMIN SĄSIEDNICH
	UJĘCIA WÓD POWIERZCHNIOWYCH
	GŁÓWNE PUNKTY ZASILANIA

SKALA 1:2000  
0 20 40 60 80 100m

układ współrzędnych PL2000(6)  
mapa zasadnicza wydana na podstawie  
licencji nr W GK.6642.880.2022\_3061\_P  
z dnia 21.10.2022 r. przez Prezydenta Miasta  
Kalisza



### USTALENIA PLANU:

	GRANICA OBSZARU OBJĘTEGO PLANEM
	LINEE ROZGRANICZAJĄCE TERENY O RÓŻNYM PRZEZNACZENIU LUB RÓŻNYCH ZASADACH ZAGOSPODAROWANIA
	NIEPRZEKRACZALNE LINEE ZABUDOWY
	NIEPRZEKRACZALNE LINEE LOKALIZACJI SŁUPÓW NAWIETRZNEJ LINII ELEKTROENERGETYCZNEJ WYSOKIEGO NAPIĘCIA 110 kV
	U-P-IC TEREN USŁUG LUB PRODUKCJI LUB CIEPŁOWNICTWA
	RN TERENY ROLNICTWA Z ZAKAZEM ZABUDOWY
	ZN TERENY ZIELENI NATURALNEJ
	WS TERENY WÓD POWIERZCHNIOWYCH ŚRÓDLĄDOWYCH
	KK TEREN KOMUNIKACJI KOLEJOWEJ I SZYNOWEJ
	KDL TERENY DRÓG LOKALNYCH
	KR TERENY KOMUNIKACJI DROGOWEJ WEWNĘTRZNEJ
	GRANICA TERENU ZAMKNIĘTEGO
	LINEE WYMIAROWE

### INFORMACJE:

	ISTNIEJĄCE NAWIETRZNE LINEE ELEKTROENERGETYCZNE ŚREDNIEGO NAPIĘCIA 15kV Z PASEM OCHRONY FUNKCYJNEJ
	110 kV NAWIETRZNA LINIA ELEKTROENERGETYCZNA WYSOKIEGO NAPIĘCIA 110kV
	110 kV(3) NAWIETRZNA LINIA ELEKTROENERGETYCZNA WYSOKIEGO NAPIĘCIA 110kV
	GRANICE PASA OCHRONY FUNKCYJNEJ NAWIETRZNEJ LINII ELEKTROENERGETYCZNEJ 110 kV
	GRANICE OBSZARU SZCZEGÓLNEGO ZAGROŻENIA POWODZIĄ, NA KTÓRYM PRAWDOPODOBIEŃSTWO WYSTĄPIENIA POWODZI JEST WYSOKIE I WYNOŚI RAZ NA 10 LAT (P=10%)
	GRANICE OBSZARU SZCZEGÓLNEGO ZAGROŻENIA POWODZIĄ, NA KTÓRYM PRAWDOPODOBIEŃSTWO WYSTĄPIENIA POWODZI JEST ŚREDNIE I WYNOŚI RAZ NA 100 LAT (P=1%)
	GRANICE OBSZARU, NA KTÓRYM PRAWDOPODOBIEŃSTWO WYSTĄPIENIA POWODZI JEST NISKIE I WYNOŚI RAZ NA 500 LAT (P=0,2%)
	OBSZAR NARAŻONY NA ZALANIE W PRZYPADKU ZNISZCZENIA LUB USZKODZENIA WAŁU PRZECIWPOWODZIOWEGO
	GRANICA GŁÓWNEGO ZBIORNIKA WÓD PODZIEMNYCH NR 311 "ZBIORNIK RZEKI PROSNA"
	STREFA OCHRONY POŚREDNIEJ UJĘĆ WÓD PODZIEMNYCH
	STREFA OCHRONNA TERENU ZAMKNIĘTEGO, W KTÓREJ OBOWIĄZUJĄ SZCZEGÓLNE WARUNKI ZAGOSPODAROWANIA ORAZ OGRANICZENIA W UŻYTKOWANIU, WYNIKAJĄCE Z OBOWIĄZUJĄCYCH PRZEPISÓW W ZAKRESIE TRANSPORTU KOLEJOWEGO
	PAS ŁĄCZNOŚCI RADIOWO - TELEWIZYJNEJ SLR ŻERKÓW - SLR KALISZ CHELMCE

