


ZAŁĄCZNIK NR 2 Lokalizacja obszaru opracowania na tle obszarów chronionych

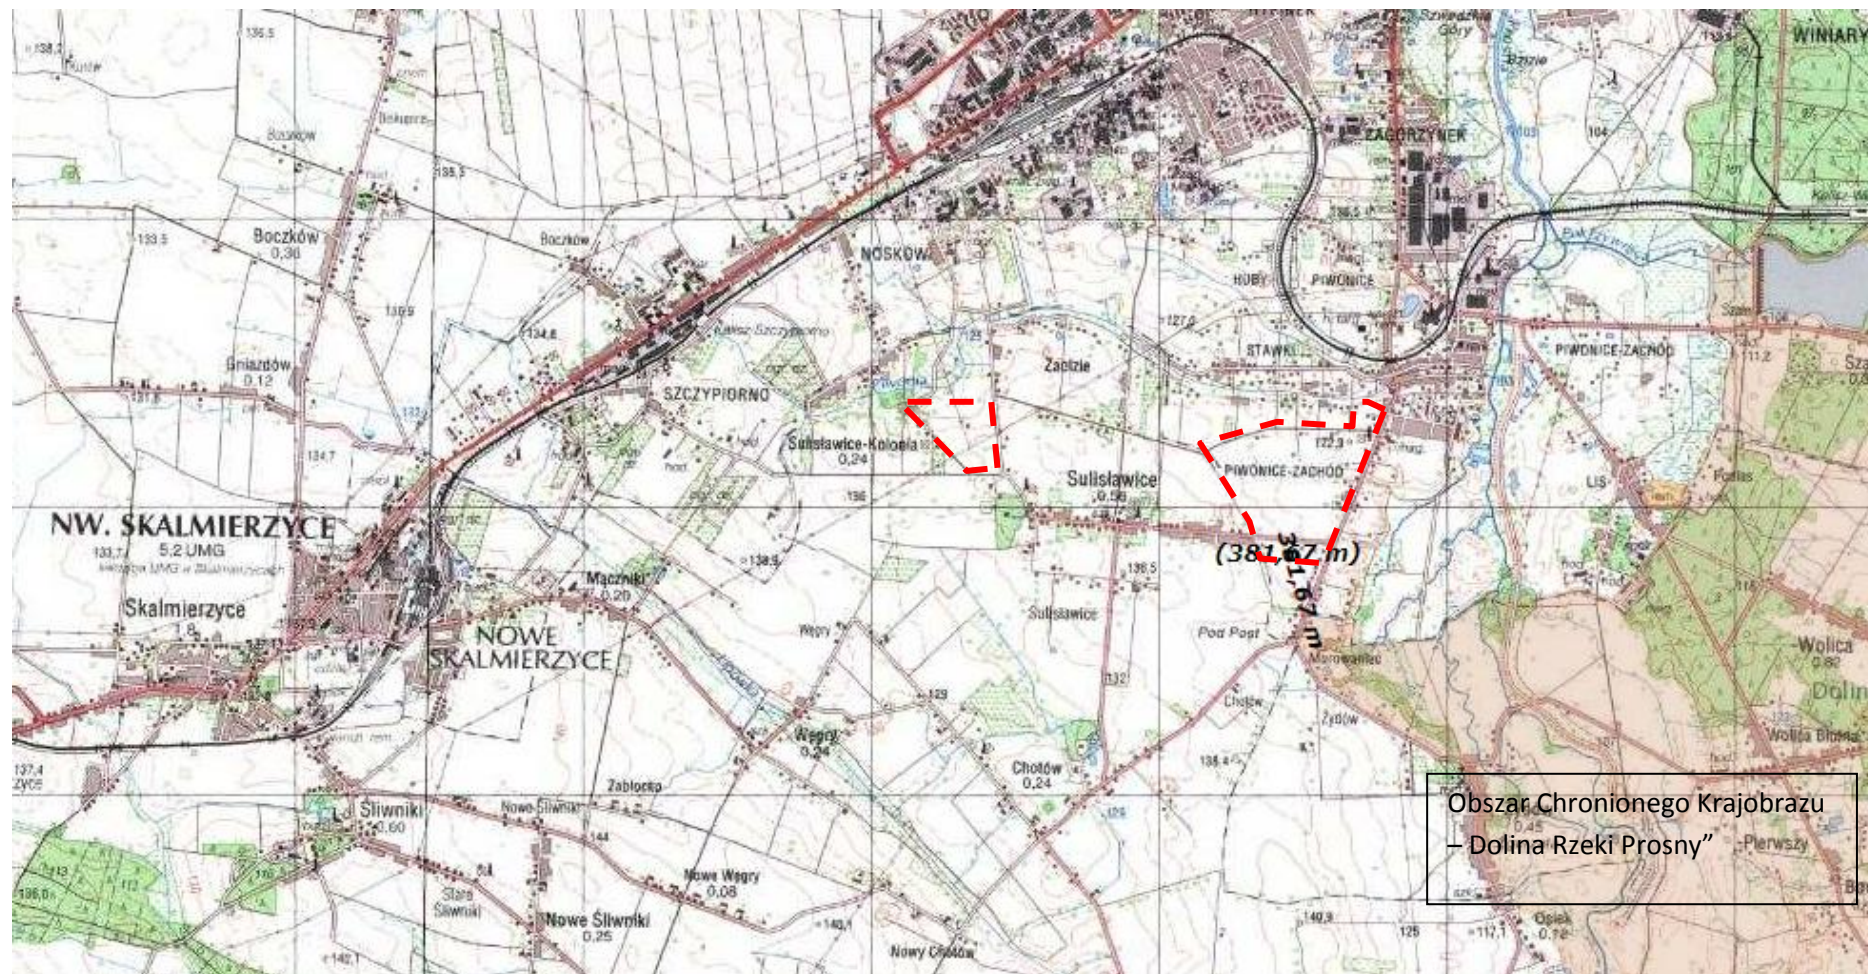

Lokalizacja obszaru objętego projektem miejscowego planu zagospodarowania przestrzennego