



MIEJSCOWY PLAN ZAGOSPODAROWANIA PRZESTRZENNEGO WYODRĘBNIONYCH OBSZARÓW W REJONIE SULISŁAWIC

Z A Ł A C Z N I K N R 1 -
do uchwały nr .../.../2018
Rady Miejskiej Kalisza
z dnia 2018 r.

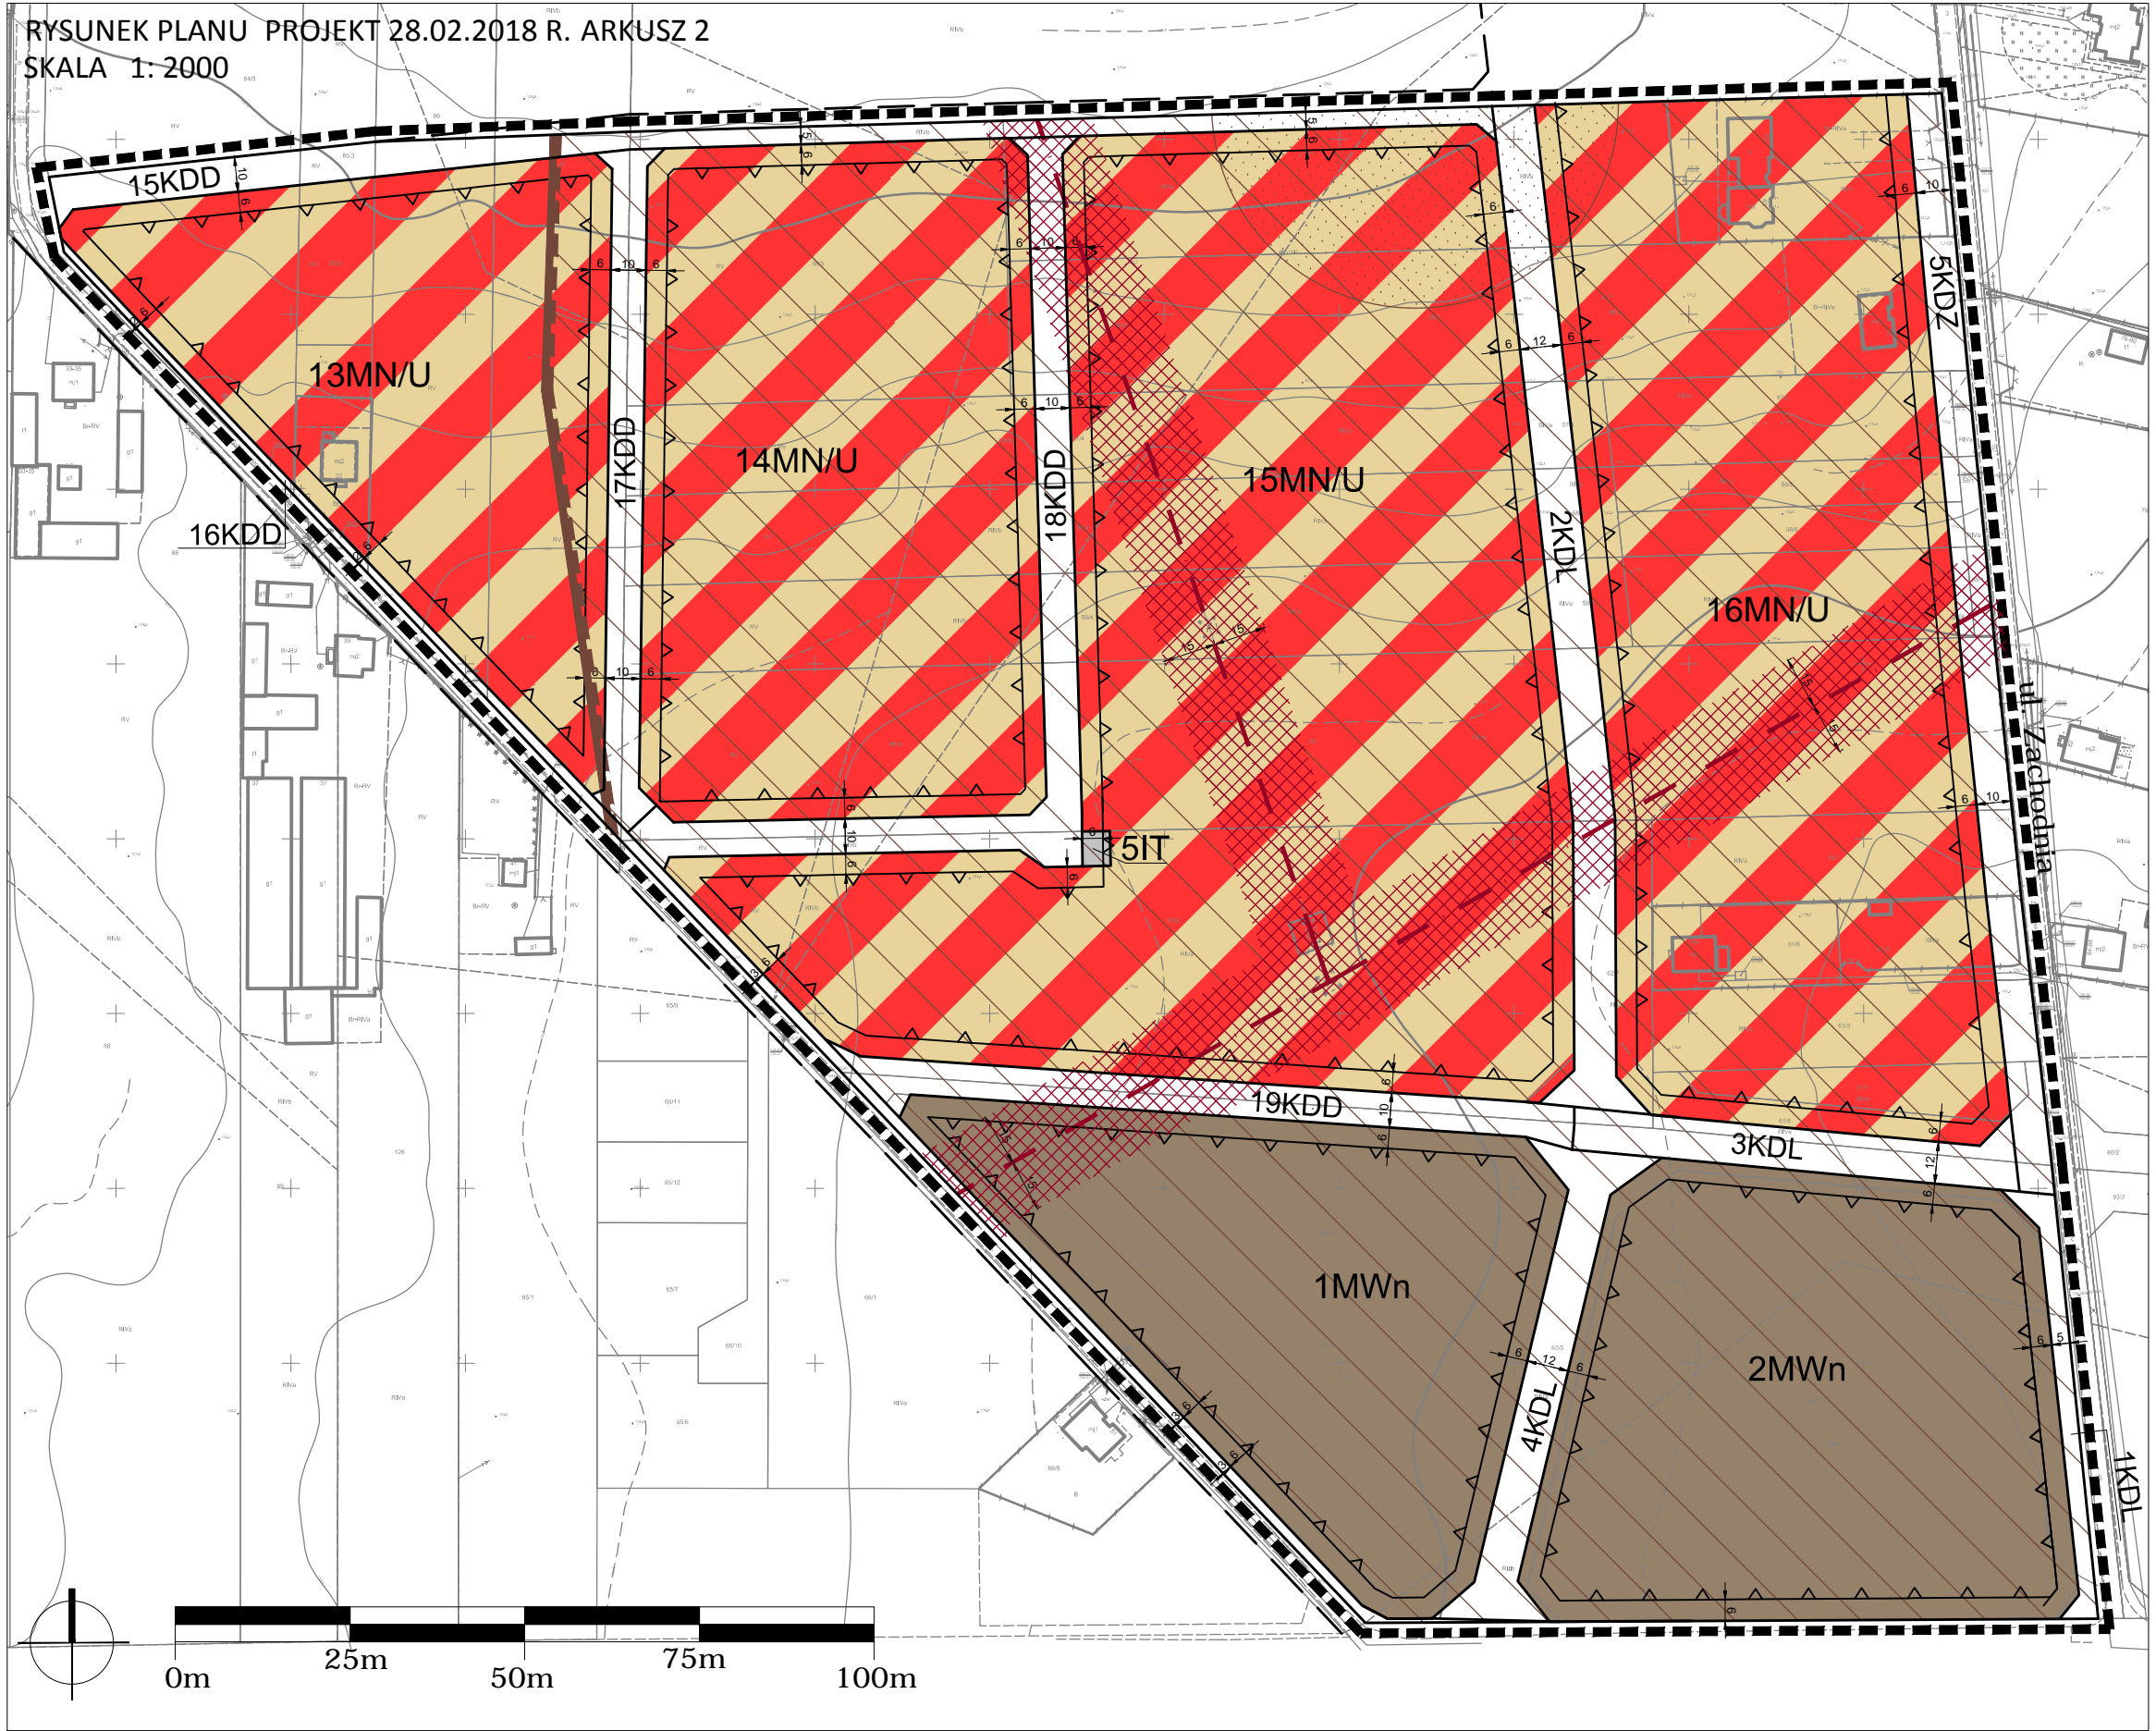

WYRYS ZE STUDIUM UWARUNKOWAŃ I
KIERUNKÓW ZAGOSPODAROWANIA
PRZESTRZENNEGO MIASTA KALISZA
(UCHWAŁA NR XLVI/566/2017 RADY MIEJSKIEJ
KALISZA Z DNIA 30 LISTOPADA 2017 ROKU)
skala 1:10 000

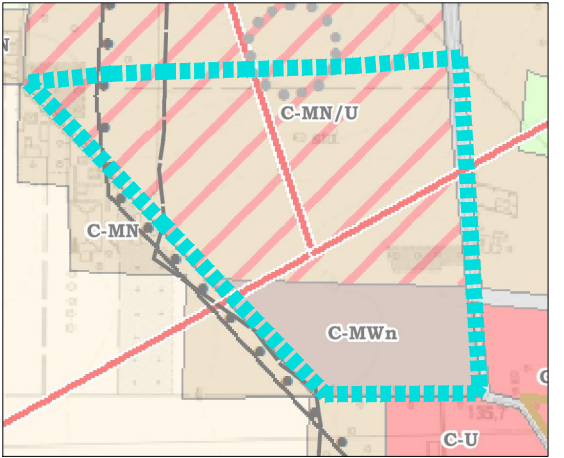

GRANICA TERENU OBJĘTEGO OPRACOWANIEM MPZP

OZNACZENIA DO RYSUNKU PLANU:

- GRANICA TERENU OBJĘTEGO OPRACOWANIEM
ZMIANY MPZP ODSUNIĘTA o 1,5m
- LINIA ROZGRANICZAJĄCA TERENY O RÓŻNYM
PRZEZNACZENIU LUB RÓŻNYCH ZASADACH
ZAGOSPODAROWANIA
- NIEPRZEKACZALNA LINIA ZABUDOWY
- WYMIARY
- SYMBOLE TERENÓW ELEMENTARNYCH
- TEREN ZABUDOWY MIESZKANIOWEJ
WIELORODZINNEJ O NISKIEJ INTENSYWNOŚCI
- TEREN ZABUDOWY MIESZKANIOWEJ
JEDNORODZINNEJ Z USŁUGAMI
- TEREN INFRASTRUKTURY TECHNICZNEJ

KOMUNIKACJA:

- TEREN DRÓG PUBLICZNYCH - ZBIORCZYCH
- TEREN DRÓG PUBLICZNYCH - LOKALNYCH
- TEREN DRÓG PUBLICZNYCH - DOJAZDOWYCH

TERENY OCHRONNE:

- NAPOWIETRZNA LINIA ELEKTROENERGETYCZNA
WYSOKIEGO NAPIĘCIA
- PAS TECHNOLOGICZNY NAPOWIETRZNYCH LINII
ENERGETYCZNYCH WYSOKIEGO NAPIĘCIA
- ZESPÓŁ STANOWISK ARCHEOLOGICZNYCH
- STANOWISKO ARCHEOLOGICZNE

OZNACZENIA INFORMACYJNE:

- PRZEBIEG PROJEKTOWANYCH DRÓG
PUBLICZNYCH POZA GRANICAMI PLANU