


ZAŁĄCZNIK NR 1 Lokalizacja obszaru opracowania na tle mapy topograficznej

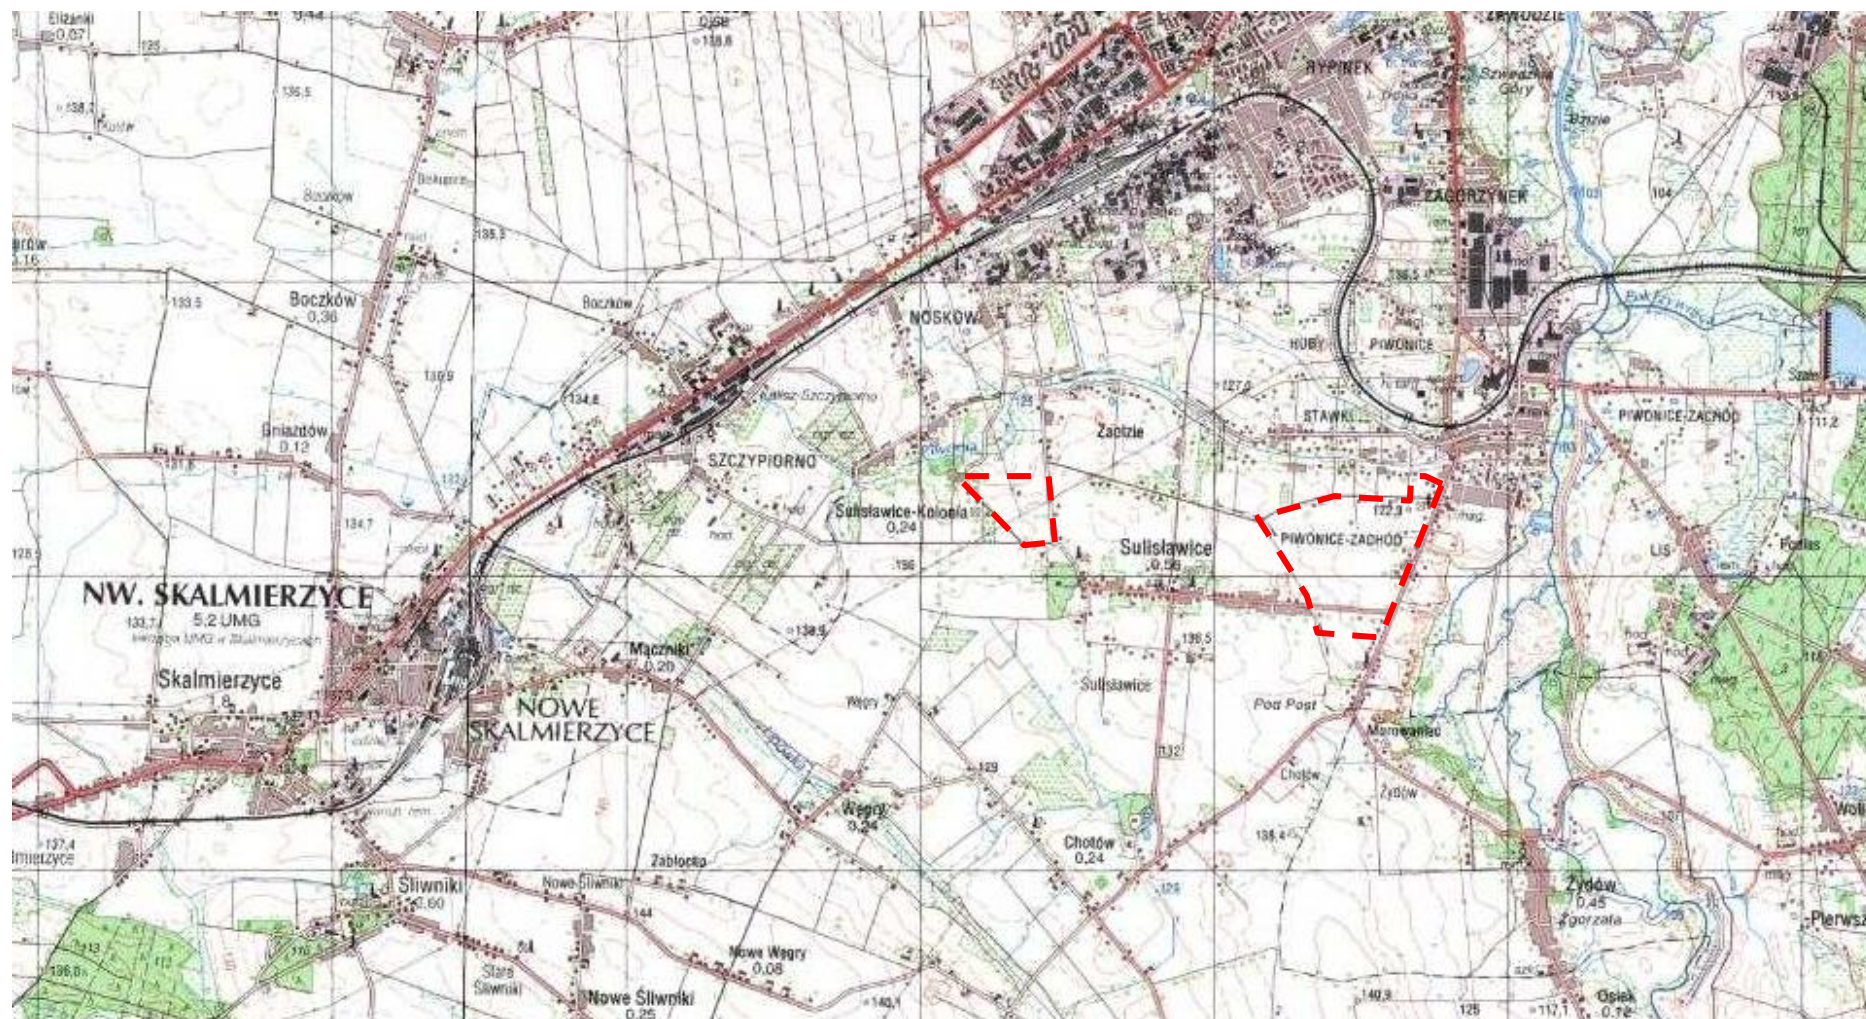

Lokalizacja obszaru objętego projektem miejscowego planu zagospodarowania przestrzennego