

GABINET A KŁAD A



ROLETA RZYMSKA WYSOKA
KOLOR TYPU OFF WHITE

ZASŁONA JASNA SZARA
TYPU PREMIUM LUB VELVET

LAMPA WISZĄCA ŻŁOTO-BIAŁA

SZTUKATERIA ORAZ PRZESTRZEŃ
MIEDZY NIĄ MALAOWANA F01

TAPETA JASNA ZE WZOREM

FOTEL JASNY TKANINA TYPU "BAROLO"

BIURKO NA ZAMÓWIENIE WEDŁUG
ODRĘBNEGO OPRACOWANIA
160/60/82 NOGI
ORZECH WŁOSKI PÓŁMAT

GABINET A KŁAD B



LISTWA SUFITO/GZYMSOWA
19X25 PUROTOUCH

TAPETA

SZTUKATERIA

LAMPA WISZĄCA ŻŁOTO-BIAŁA


KRZESŁO OBROTOWE JASNE
BEŻOWE SKÓRA PIKOWANA,
NOGA ŻŁOTA 64/80/128

BIURKO 160/60/82 NOGI
ORZECH WŁOSKI PÓŁMAT

WITRYNA Z OŚWIETLeniem ,
ORZECH WŁOSKI,
PÓŁMAT FRONT CZĘŚCIOWO
LUSTRZANY 127/42/200

ISTNIEJĄCY STÓŁ Z KRZESŁAMI

GABINET A KŁAD C

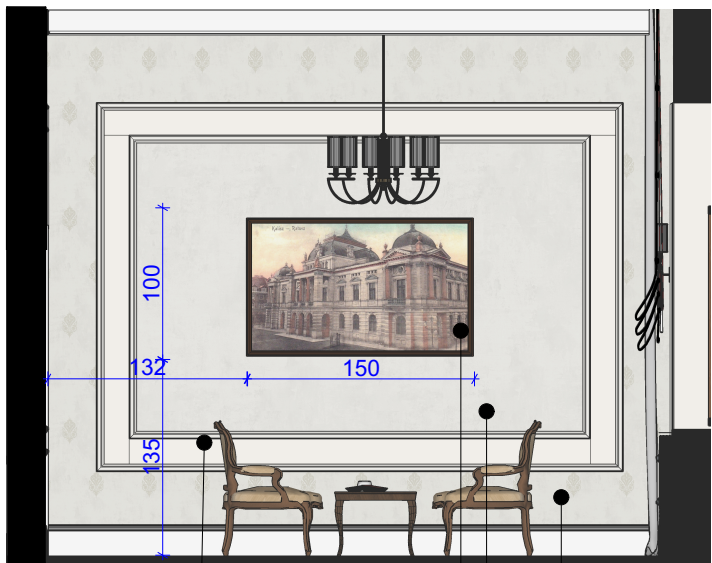

SZTUKATERIA

TAPETA JASNA ZE WZOREM

TAPETA JASNA

STARE ZDJECIA KALISZA WYDRUK
DOBREJ JAKOŚCI LUB OBRAZ MALOWANY
NA ZAMÓWIENIE, FORMAT 150X100,
RAMA STERE ŻŁOTO

GABINET A KŁAD D



ROLETA RZYMSKA WYSOKA
KOLOR TYPU OFF WHITE

ZASŁONA JASNA SZARA
TYPU PREMIUM LUB VELVET

SZTUKATERIA

KINKIETY ŻŁOTO-BIAŁE
PODWÓJNE

TAPETA JASNA ZE WZOREM

ISTNIEJĄCY STÓŁ Z KRZESŁAMI

KRZESŁO 58/58/96 NOGI ORZECH WŁOSKI
PÓŁMAT OBICIE JASNE TYPU "BAROLO"



UWAGA!!

1. PODANE WYMIARY NALEŻY NALEŻY ZWERYFIKOWAĆ W NATURZE

2. Nie należy pobierać wymiarów z rysunku ani używać go jako szablonu. Przed przystąpieniem do prac budowlanych należy sprawdzić wymiary w naturze, w przypadku niezgodności należy zwrócić się do Projektanta.

3. Wykonawca winien sporządzić projekt warsztatowy i przedłożyć do akceptacji Zamawiającego

3. Rysunki warsztatowe mają być przedstawione do weryfikacji i zatwierdzone przez autora projektu

4. Każdy wykonawca powinien sprawdzić, czy nie występują kolizje w usytuowaniu poszczególnych wszystkich przewodów i urządzeń instalacyjnych oraz, że zachowane są wszystkie odległości i prześwity. Wszystkie widoczne lub ukryte elementy winny być określone i zaakceptowane przez Inwestora przed montażem

5. Wszystkie roboty winny spełniać wymagania PN (Polskich Norm) i BiHP (Bezpieczeństwa i Higieny Pracy) stanowiących normy i przepisy. W przypadku wątpliwości obowiązują przepisy najbardziej restrykcyjne

6. Nie wolno brać wymiarów ze skali. Obowiązują wymiary podane. W przypadku rozbieżności pomiędzy stanem na budowie a rysunkami lub pomiędzy poszczególnymi rysunkami należy skonsultować się z inspektorem nadzoru lub Projektantem.

7. Roboty budowlane i montażowe należy wykonać zgodnie z warunkami przepisów budowlanych i pn oraz z zachowaniem przepisów bhp.

8. Wszystkie wymiary stolarki i słusarki drzwiowej i okiennej, wewnętrznej i zewnętrznej należy sprawdzić w naturze przed realizacją.

JEDNOSTKA PROJEKTOWA

ARCHITECTDESIGNER

OPRACOWANIE

DOMINIKA OLEJNICZAK
Architekt wnętrz
tel. 605 099 955
architectdesigner.com.pl

INWESTOR:

Urząd Miasta Kalisza
62-800 Kalisz, Główny Rynek 20

NAZWA ZADANIA

PROJEKT POMIESZCZEŃ W BUDYNKU
VILA CALISIA URZĘDU MIASTA KALISZA

WERSJA 1 GABINET A

KŁADY ŚCIAN

FAZA PROJEKTU
KONCEPCYJNY

SKALA: 1:50 14.12.2021 RYS 1.01