


## GABINET B KŁAD A

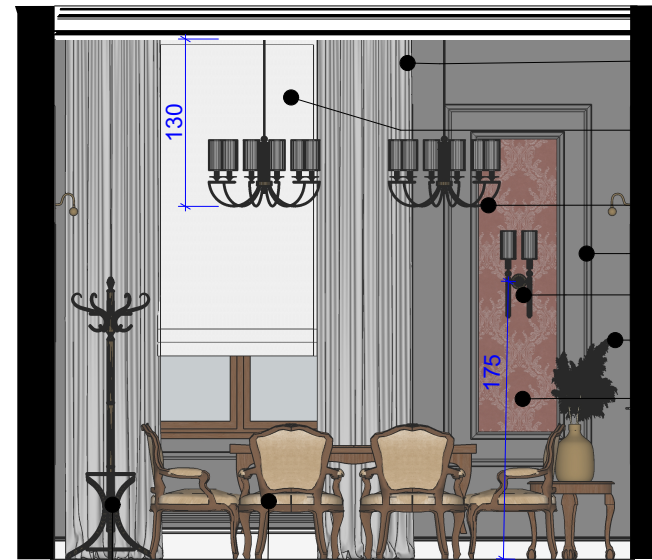

ZASŁONA JASNA SZARA  
TYPU PREMIUM LUB VELVET

ROLETA RZYMSKA WYSOKA  
KOLOR TYPU OFF WHITE

LAMPA WISZĄCA ŻŁOTO-BIAŁA

SZTUKATERIA

PODWÓJNY KINKIET ŻŁOTO-BIAŁY

TAPETA CIEMNO-SZARA F04

TAPETA ZE WZOREM T03

WIESZAK

ISTNIEJĄCY STÓŁ Z KRZESŁAMI

## GABINET B KŁAD A



TAPETA ZE WZOREM T03

SZTUKATERIA I PRZESTRZEŃ  
MALOWANA FARBĄ F04

LAMPA WISZĄCA ŻŁOTO-BIAŁA

LAMPA OBRAZOWA ŻŁOTA

ISTNIEJĄCY STÓŁ Z KRZESŁAMI

ISTNIEJĄCY OBRAZ

ISTNIEJĄCY STOLIK

## GABINET B KŁAD C



LISTWA SUFITOWO/GZYMSOWA  
BIAŁA

SZTUKATERIA I ŚCIANY  
MALOWANE FARBĄ F04


LAMPA WISZĄCA ŻŁOTO-BIAŁA

ISTNIEJĄCY STÓŁ Z KRZESŁAMI

ŻŁOTY WAZON Z TRAWĄ POMPASOWĄ

ISTNIEJĄCY STOLIK

## GABINET B KŁAD D

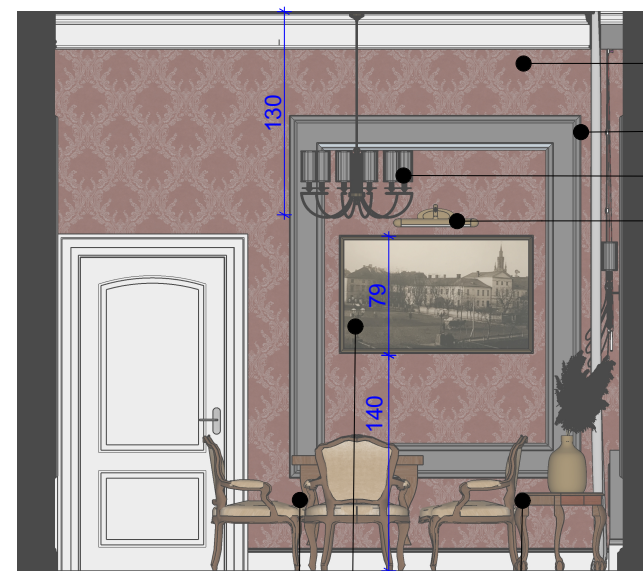

TAPETA ZE WZOREM T03

SZTUKATERIA I PRZESTRZEŃ  
MALOWANA FARBĄ F04

LAMPA WISZĄCA ŻŁOTO-BIAŁA

LAMPA OBRAZOWA ŻŁOTA

ISTNIEJĄCY STOLIK

ISTNIEJĄCY OBRAZ

ISTNIEJĄCY STÓŁ Z KRZESŁAMI



architect designer

### UWAGA!!

1. PODANE WYMIARY NALEŻY NALEŻY ZWERYFIKOWAĆ W NATURZE
2. Nie należy pobierać wymiarów z rysunku ani używać go jako szablonu. Przed przystąpieniem do prac budowlanych należy sprawdzić wymiary w naturze, w przypadku niezgodności należy zwrócić się do Projektanta.
3. Wykonawca winien sporządzić projekt warsztatowy i przedłożyć do akceptacji Zamawiającego
3. Rysunki warsztatowe mają być przedstawione do weryfikacji i zatwierdzone przez autora projektu
4. Każdy wykonawca powinien sprawdzić, czy nie występują kolizje w usytuowaniu poszczególnych wszystkich przewodów i urządzeń instalacyjnych oraz, że zachowane są wszystkie odległości i prześwity. Wszystkie widoczne lub ukryte elementy winny być określone i zaakceptowane przez Inwestora przed montażem
5. Wszystkie roboty winny spełniać wymagania PN (Polskich Norm) i BiHP (Bezpieczeństwa i Higieny Pracy) stanowiących normy i przepisy. W przypadku wątpliwości obowiązują przepisy najbardziej restrykcyjne
6. Nie wolno brać wymiarów ze skali. Obowiązują wymiary podane. W przypadku rozbieżności pomiędzy stanem na budowie a rysunkami lub pomiędzy poszczególnymi rysunkami należy skonsultować się z inspektorem nadzoru lub Projektantem.
7. Roboty budowlane i montażowe należy wykonać zgodnie z warunkami przepisów budowlanych i pn oraz z zachowaniem przepisów bhp.
8. Wszystkie wymiary stolarki i słusarki drzwiowej i okiennej, wewnętrznej i zewnętrznej należy sprawdzić w naturze przed realizacją.

### JEDNOSTKA PROJEKTOWA

ARCHITECTDESIGNER

### OPRACOWANIE

DOMINIKA OLEJNICZAK

Architekt wnętrz

tel. 605 099 955

architectdesigner.com.pl

### INWESTOR:

Urząd Miasta Kalisza

62-800 Kalisz, Główny Rynek 20

### NAZWA ZADANIA

PROJEKT POMIESZCZEŃ W BUDYNKU

VILA CALISIA URZĘDU MIASTA KALISZA

### WERSJA 1 GABINET B

### KŁADY ŚCIAN

FAZA PROJEKTU

KONCEPCYJNY

SKALA: 1:50 14.12.2021 RYS 1.02