


GABINET C KŁAD A



FIRANA DŁUGA
KOLOR TYPU OFF WHITE
ZASŁONA JASNA SZARA
TYPU PREMIUM LUB VELVET
LAMPA WISZĄCA ŻŁOTO-BIAŁA
LAMPA BIURKOWA
ŻŁOTO-BIAŁA

KRZESŁO 58/58/96 NOGI ORZECH WŁOSKI
PÓŁMAT OBICIE CIEME TYPU "BAROLO"
ISTNIEJĄCE BIURKO

GABINET C KŁAD B

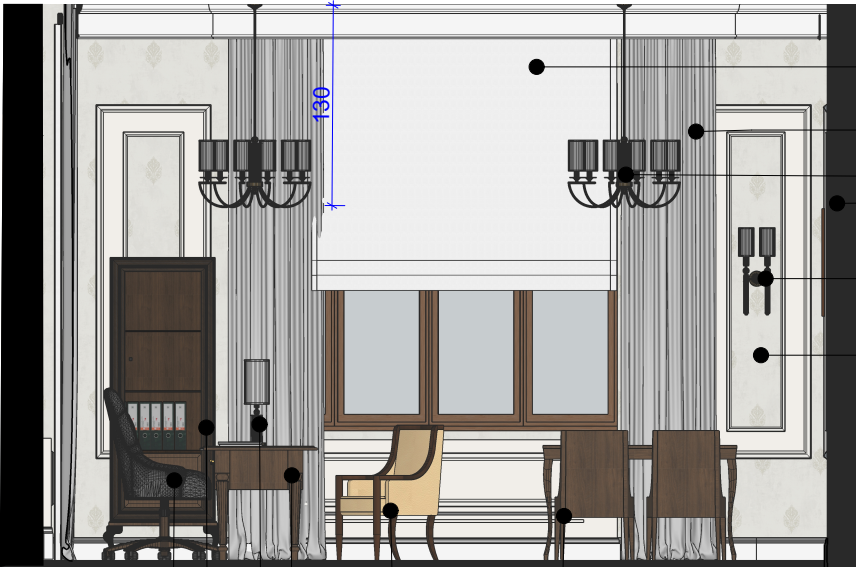


ROLETA RZYMSKA WYSOKA
KOLOR TYPU OFF WHITE
ZASŁONA JASNA SZARA
TYPU PREMIUM LUB VELVET
LAMPA WISZĄCA ŻŁOTO-BIAŁA
SZTUKATERIA
KINKIETY ŻŁOTO-BIAŁE
PODWÓJNE
TAPETA JASNA ZE WZOREM

KRZESŁO OBROTOWE JASNE
BEŻOWE SKÓRA PIKOWANA,
NOGA ŻŁOTA 64/80/128
WITRYNA Z OŚWIECZENIEM,
ORZECH WŁOSKI,
PÓŁMAT FRONT CZĘŚCIOWO
LUSTRZANY 127/42/200

ISTNIEJĄCY STÓŁ Z KRZESŁAMI
KRZESŁO 58/58/96 NOGI ORZECH WŁOSKI
PÓŁMAT OBICIE CIEMNE TYPU "BAROLO"
ISTNIEJĄCE BIURKO
LAMPA BIURKOWA ŻŁOTO-BIAŁA


GABINET C KŁAD C

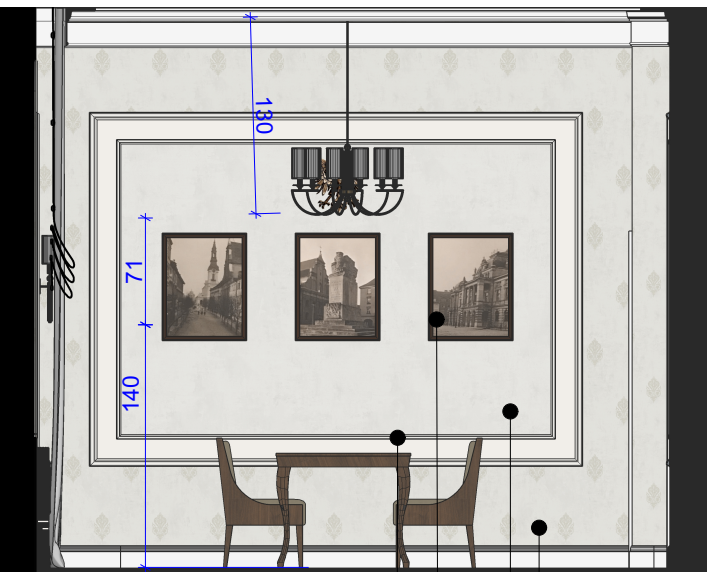

SZTUKATERIA WRAZ
Z PRZESTRZENIĄ MIĘDZY
NIĄ MALOWANA KOŁOREM F03

TAPETA JASNA ZE WZOREM T01
TAPETA JASNA T02
ISTNIEJĄCE ZDJECIA KALISZA

GABINET C KŁAD D

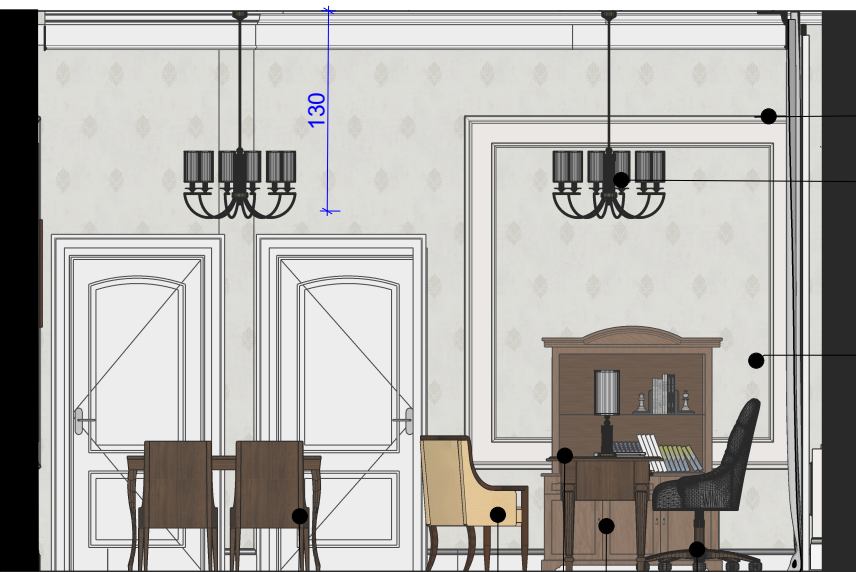

SZTUKATERIA ORAZ
PRZESTRZEŃ
MIĘDZY NIĄ MALOWANA
KOŁOREM F03
LAMPA WISZĄCA ŻŁOTO-BIAŁA
TAPETA JASNA ZE WZOREM

ISTNIEJĄCY STÓŁ Z KRZESŁAMI
KRZESŁO 58/58/96 NOGI ORZECH WŁOSKI
PÓŁMAT OBICIE CIEMNE TYPU "BAROLO"

ISTNIEJĄCE BIURKO
ISTNIEJĄCA WITRYNA

KRZESŁO OBROTOWE
CIEMNE SKÓRA PIKOWANA,
NOGA ORZECH
64/80/128



UWAGA!!
1. PODANE WYMIARY NALEŻY NALEŻY ZWERYFIKOWAĆ W NATURZE
2. Nie należy pobierać wymiarów z rysunku ani używać go jako szablonu. Przed przystąpieniem do prac budowlanych należy sprawdzić wymiary w naturze, w przypadku niezgodności należy zwrócić się do Projektanta.
3. Wykonawca winien sporządzić projekt warsztatowy i przedłożyć do akceptacji Zamawiającego
3. Rysunki warsztatowe mają być przedstawione do weryfikacji i zatwierdzone przez autora projektu
4. Każdy wykonawca powinien sprawdzić, czy nie występują kolizje w usytuowaniu poszczególnych wszystkich przewodów i urządzeń instalacyjnych oraz, że zachowane są wszystkie odległości i prześwity. Wszystkie widoczne lub ukryte elementy winny być określone i zaakceptowane przez Inwestora przed montażem
5. Wszystkie roboty winny spełniać wymagania PN (Polskich Norm) i BiHP (Bezpieczeństwa i Higieny Pracy) stanowiących normy i przepisy. W przypadku wątpliwości obowiązują przepisy najbardziej restrykcyjne
6. Nie wolno brać wymiarów ze skali. Obowiązują wymiary podane. W przypadku rozbieżności pomiędzy stanem na budowie a rysunkami lub pomiędzy poszczególnymi rysunkami należy skonsultować się z inspektorem nadzoru lub Projektantem.
7. Roboty budowlane i montażowe należy wykonać zgodnie z warunkami przepisów budowlanych i pn oraz z zachowaniem przepisów bhp.
8. Wszystkie wymiary stolarki i słusarki drzwiowej i okiennej, wewnętrznej i zewnętrznej należy sprawdzić w naturze przed realizacją.

JEDNOSTKA PROJEKTOWA
ARCHITECTDESIGNER
OPRACOWANIE
DOMINIKA OLEJNICZAK
Architekt wnętrz
tel. 605 099 955
architectdesigner.com.pl

INWESTOR:
Urząd Miasta Kalisza
62-800 Kalisz, Główny Rynek 20

NAZWA ZADANIA
PROJEKT POMIESZCZEŃ W BUDYNKU
VILA CALISIA URZĘDU MIASTA KALISZA

WERSJA 1 GABINET C
KŁADY ŚCIAN

FAZA PROJEKTU
KONCEPCYJNY

SKALA: 1:50 14.12.2021 RYS 1.03