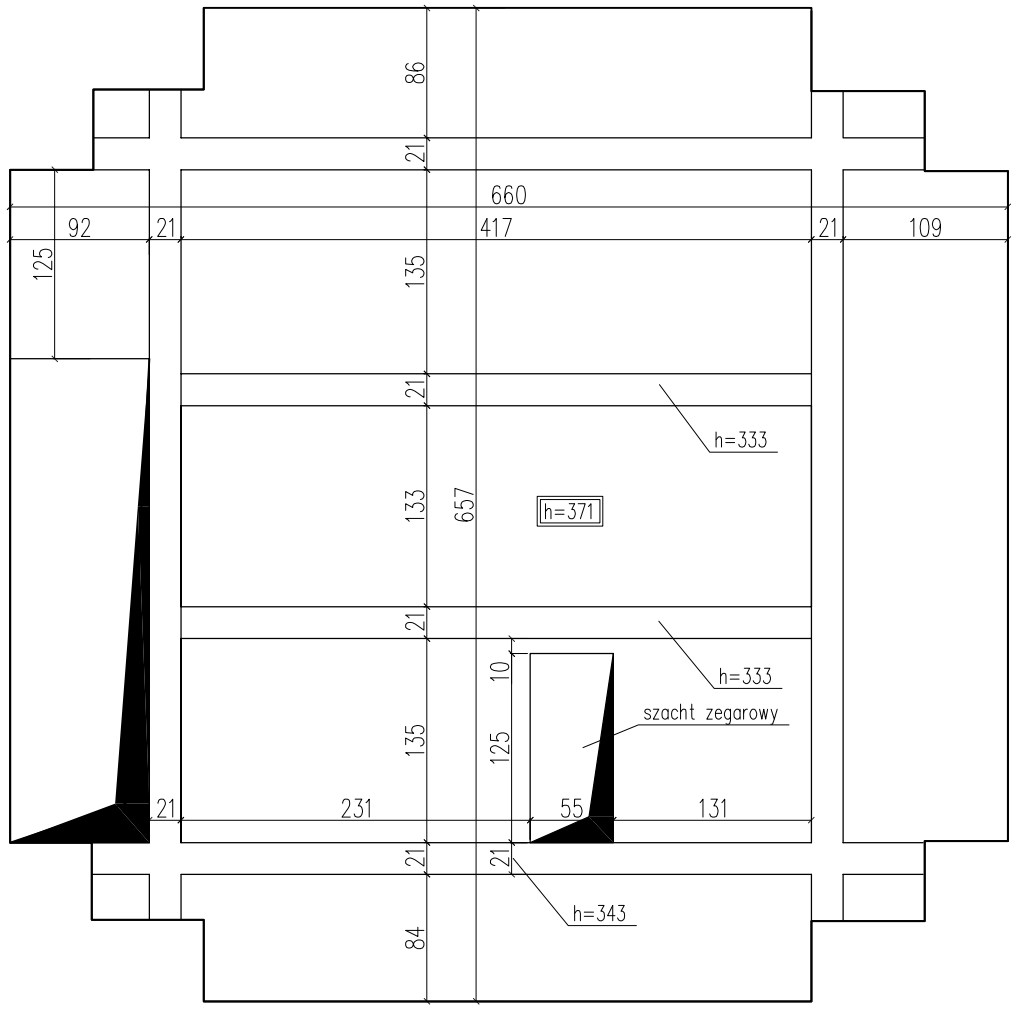

RUT SUFITU NAD POZIOMEM nr 3

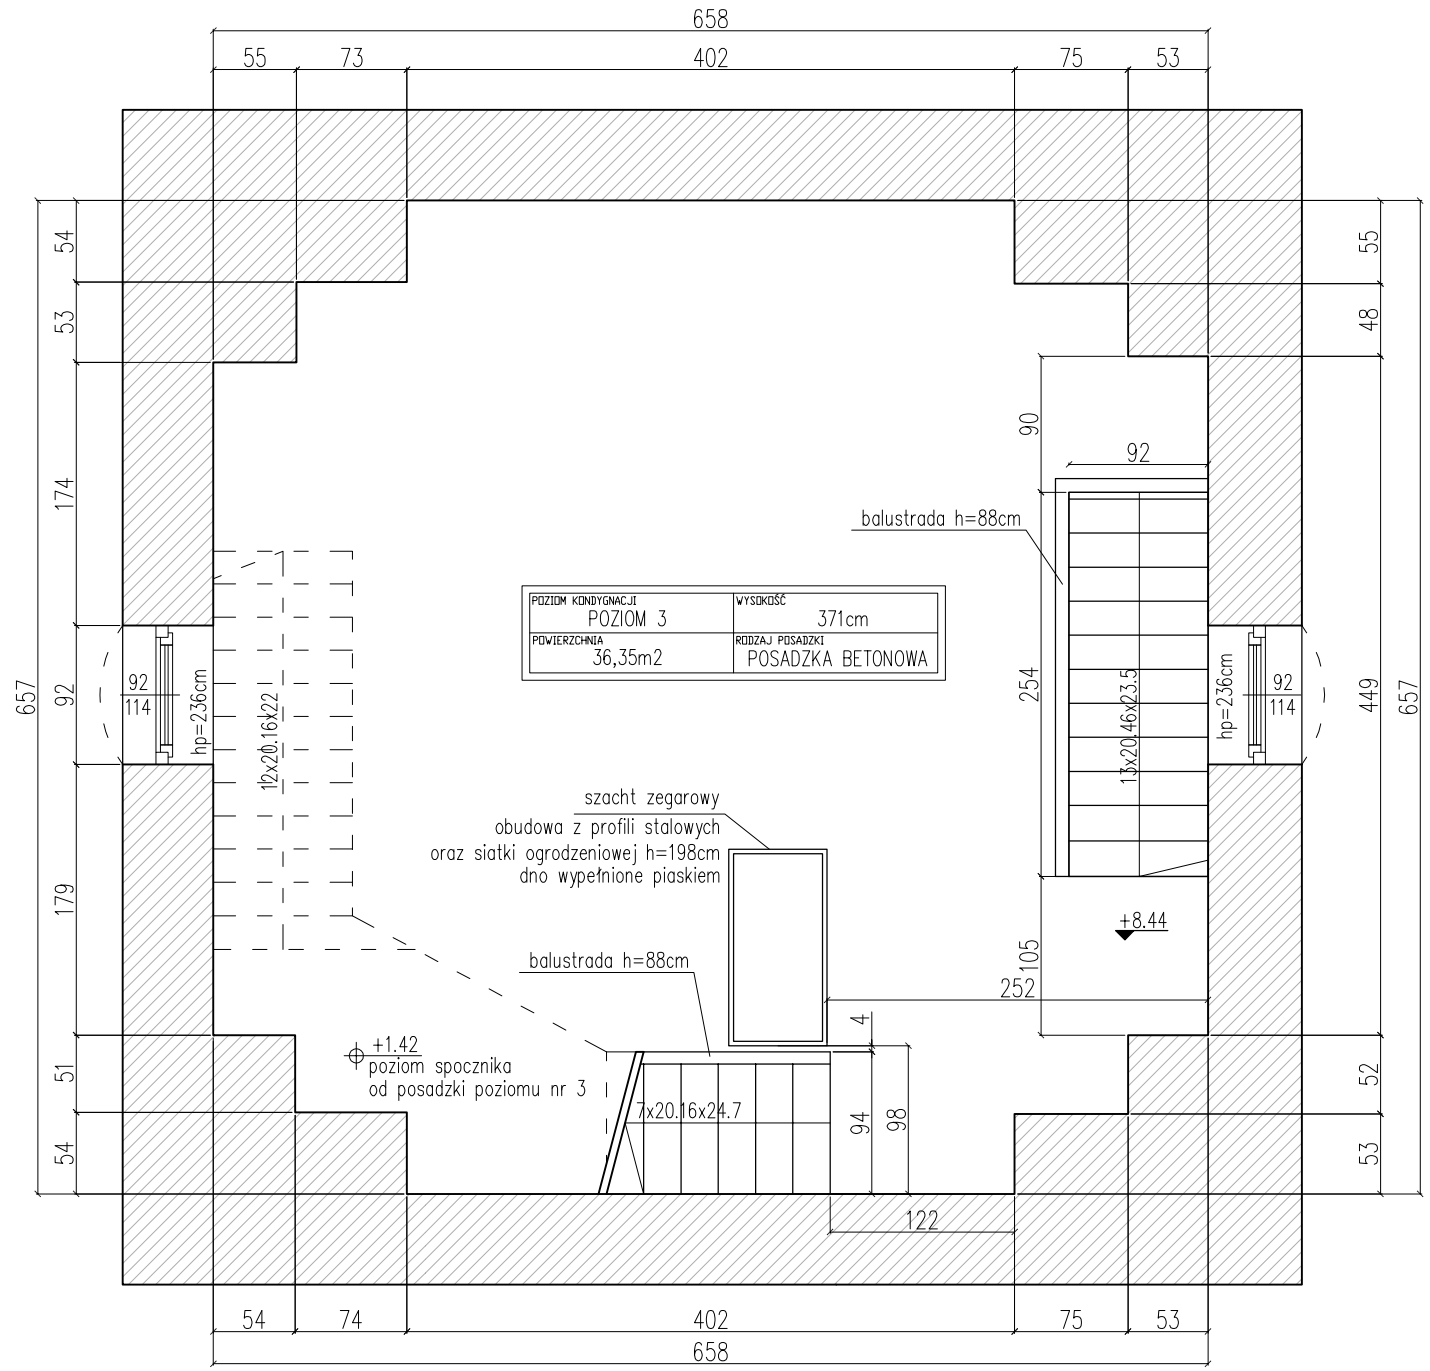

RZUT POZIOMU nr 3

JEDNOSTKA PROJEKTOWA

PRZEMYSŁAW WOJCIECHOWSKI STUDIO PROJEKTOWE

NAZWA OBIEKTU

WYKONANIE INWENTARYZACJI POMIESZCZEŃ WIEŻY RATUSZOWEJ W BUDYNKU RATUSZA MIEJSKIEGO PRZY GŁÓWNYM RYNKU 20 W KALISZU

TEREN INWESTYCJI			ADRES INWESTYCJI	
NR DZIAŁKI	AM	OBRĘB	GMINA / MIEJSCOWOŚĆ	ULICA
142	-	025	KALISZ	ul. GŁÓWNY RYNEK 20

BRANŻA	IMIĘ NAZWISKO, UPRAWNIENIA PROJEKTOWE	PODPIS
PROJEKTANT ARCHITEKTURA	mgr inż. arch. Przemysław Wojciechowski nr upr. 85/WPOKK/UpB/2011	

STADIUM	SKALA	DATA
INWENTARYZACJA	1:50	WRZESIEŃ 2015
RYSUNEK		NR RYS.
WIEŻA RATUSZOWA POZIOM nr 3		3