


RUT SUFITU NAD POZIOMEM nr 4

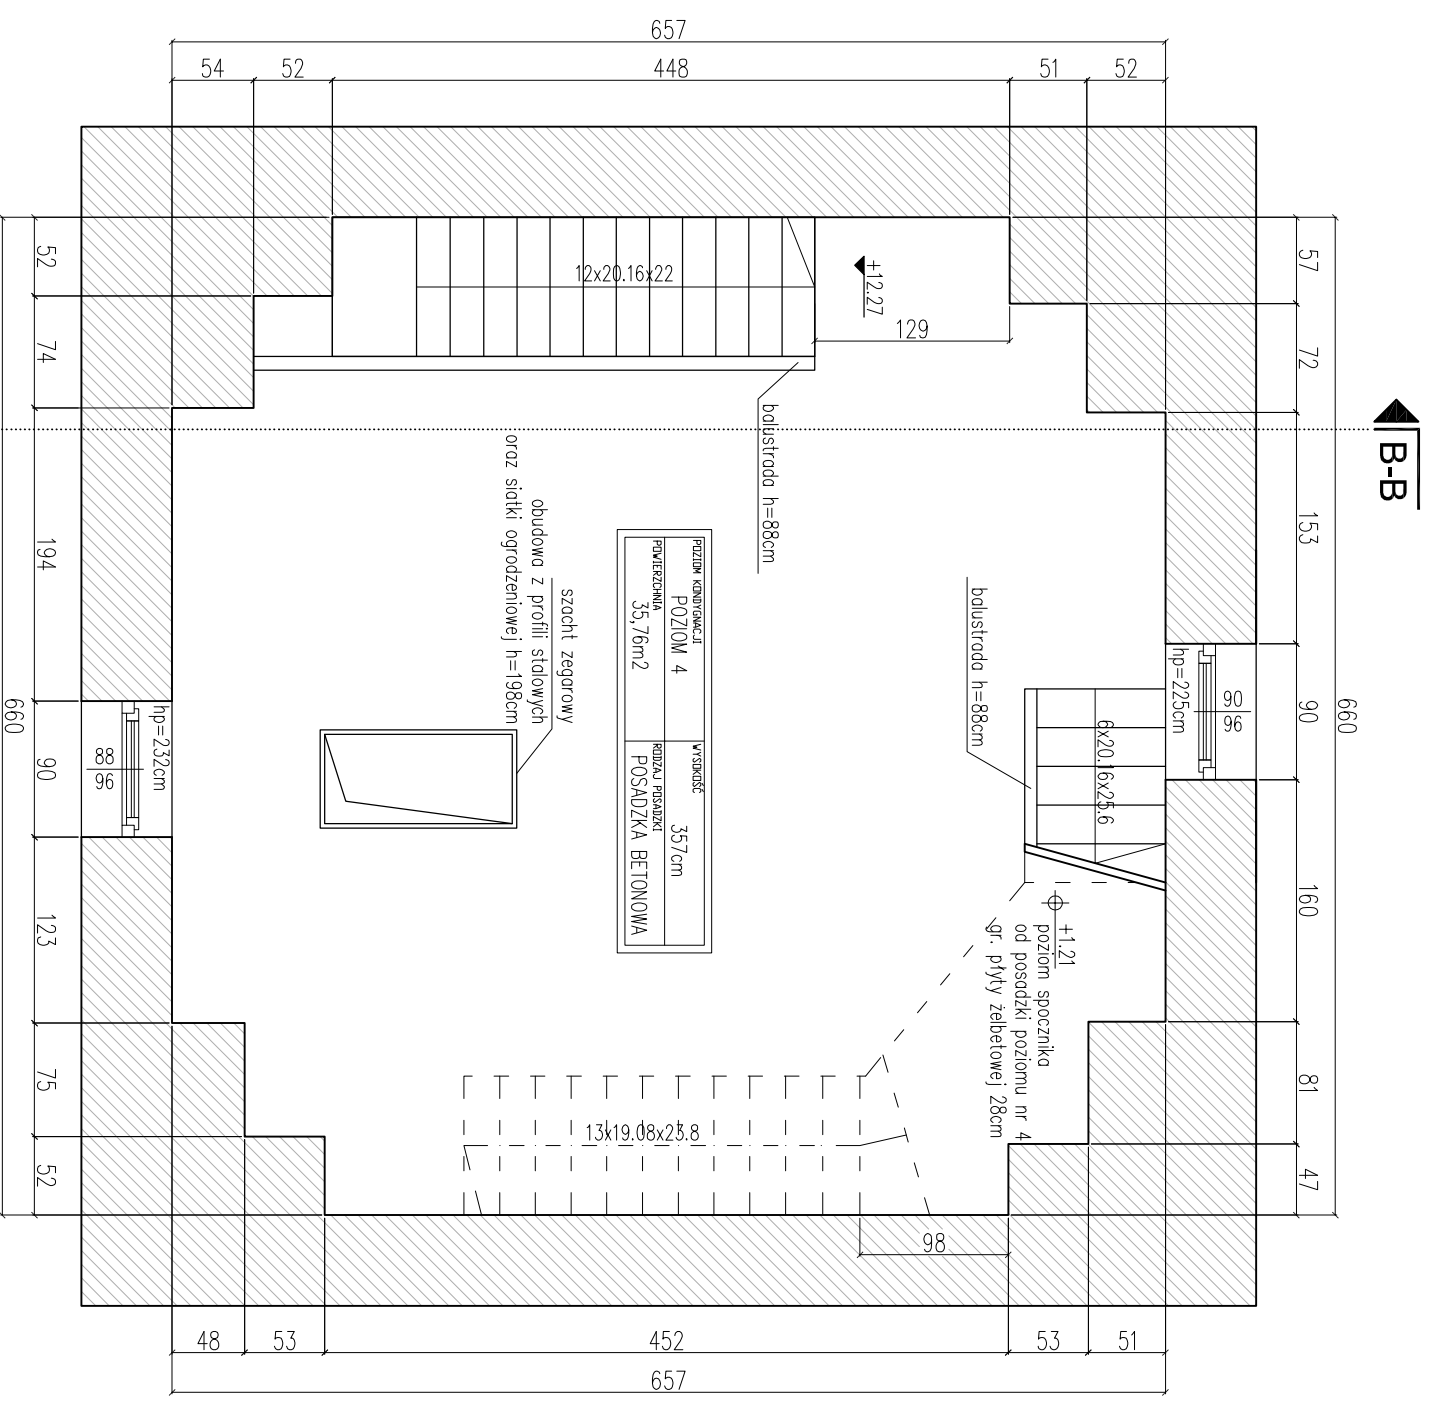

RZUT POZIOMU nr 4

JEDYNOŚCIKA PROJEKTYWA
PRZEMYSŁAW WOJCIECHOWSKI STUDIO PROJEKTOWE

NAZWA OBIEKTU
WYKONANIE INWENTARYZACJI POMIESZCZEN WIEŻY RATUŠZOWEJ W BUDYNKU RATUŠZA MIEJSKIEGO PRZY GŁÓWNYM RYNKU 20 W KALISZU

TEREN INWESTYCJI	ADRES INWESTYCJI	ULICA
AM	KALISZ	UL. GŁÓWNY RYNEK 20
NR DZIAŁKI	AM	
142	025	
BRANŻA	INŻENIERIA PROJEKCYJNA	PROJEKT
PROJEKTANT	mgr inż. arch. Przemysław Wojciechowski	
ARCHITEKTURA	nr upr. 85/WPKK/Ujb/2011	

STADIUM	SKALA	DATA
INWENTARYZACJA	1:50	WRZEŚNIEN 2015
RYŚNIEK		NR. RYS.
		4
WIEŻA RATUŠZOWA		
POZIOM nr 4		