


MAPA DO CELÓW PROJEKTOWYCH		SKALA 1:500
nazwa miejscowości	Kalisz	
identyfikator ewidencyjny (identyfikator, nazwa)	306101_1 Miasto Kalisz	
nr ewidencyjny (identyfikator, nazwa)	306101_1.0081 - 81 Dobrzec	
lokalizacja (ulica)	Górnioślaska 71b	
akcja mapy zasadniczej (2000_s6)	6.162.21.03.2.4	
system współrzędnych prostokątnych	2000 strafa 6	
system wysokości	Kronsztaft 60'	
znaczenie kancelaryjne zgłoszenia precyzyjnego	WGK.6840.01.13.2016	
opis granic obszaru, który był przedmiotem aktualizacji		
informacje o służebnościach gruntowych mających wpływ na zagospodarowanie terenu, zlokalizowanych w granicach obiektowanej inwestycji	Mapa wykonana bez ustalania służebności w zakresie opracowania	
inaczej wyznaczone granice	I. Znaki osnowy geodezyjnej uwidocznione na mapie podlegają ochronie prawnej	
data opracowania mapy	11.01.2016	
Pracownia Geodezyjna GEO-BIT s.c. 62-800 Kalisz, ul. Etruska 7 NIP: 6182149804 REGON: 382597227 email: geobit_kalisz@interia.pl tel. 602274762	GEODETA UPRAWNIONY <i>mgr inż. Piotr Kubiak</i> 62-800 Kalisz, ul. Etruska 7 tel. 62 766 15 20 tel. kom. 602 274 782 Upr. Nr 11898/92 (podpis i pieczęć reprezentującej podmiot)	
(Nazwa jednostki wykonawstwa geodezyjnego)	GEODETA UPRAWNIONY <i>mgr inż. Piotr Kubiak</i> 62-800 Kalisz, ul. Etruska 7 tel. 62 766 15 20 tel. kom. 602 274 762 Upr. Nr 11898/92 (podpis i pieczęć geodety)	
Piotr Kubiak, nr upr. 11898		
(Imię i nazwisko geodety, nr uprawnień)		

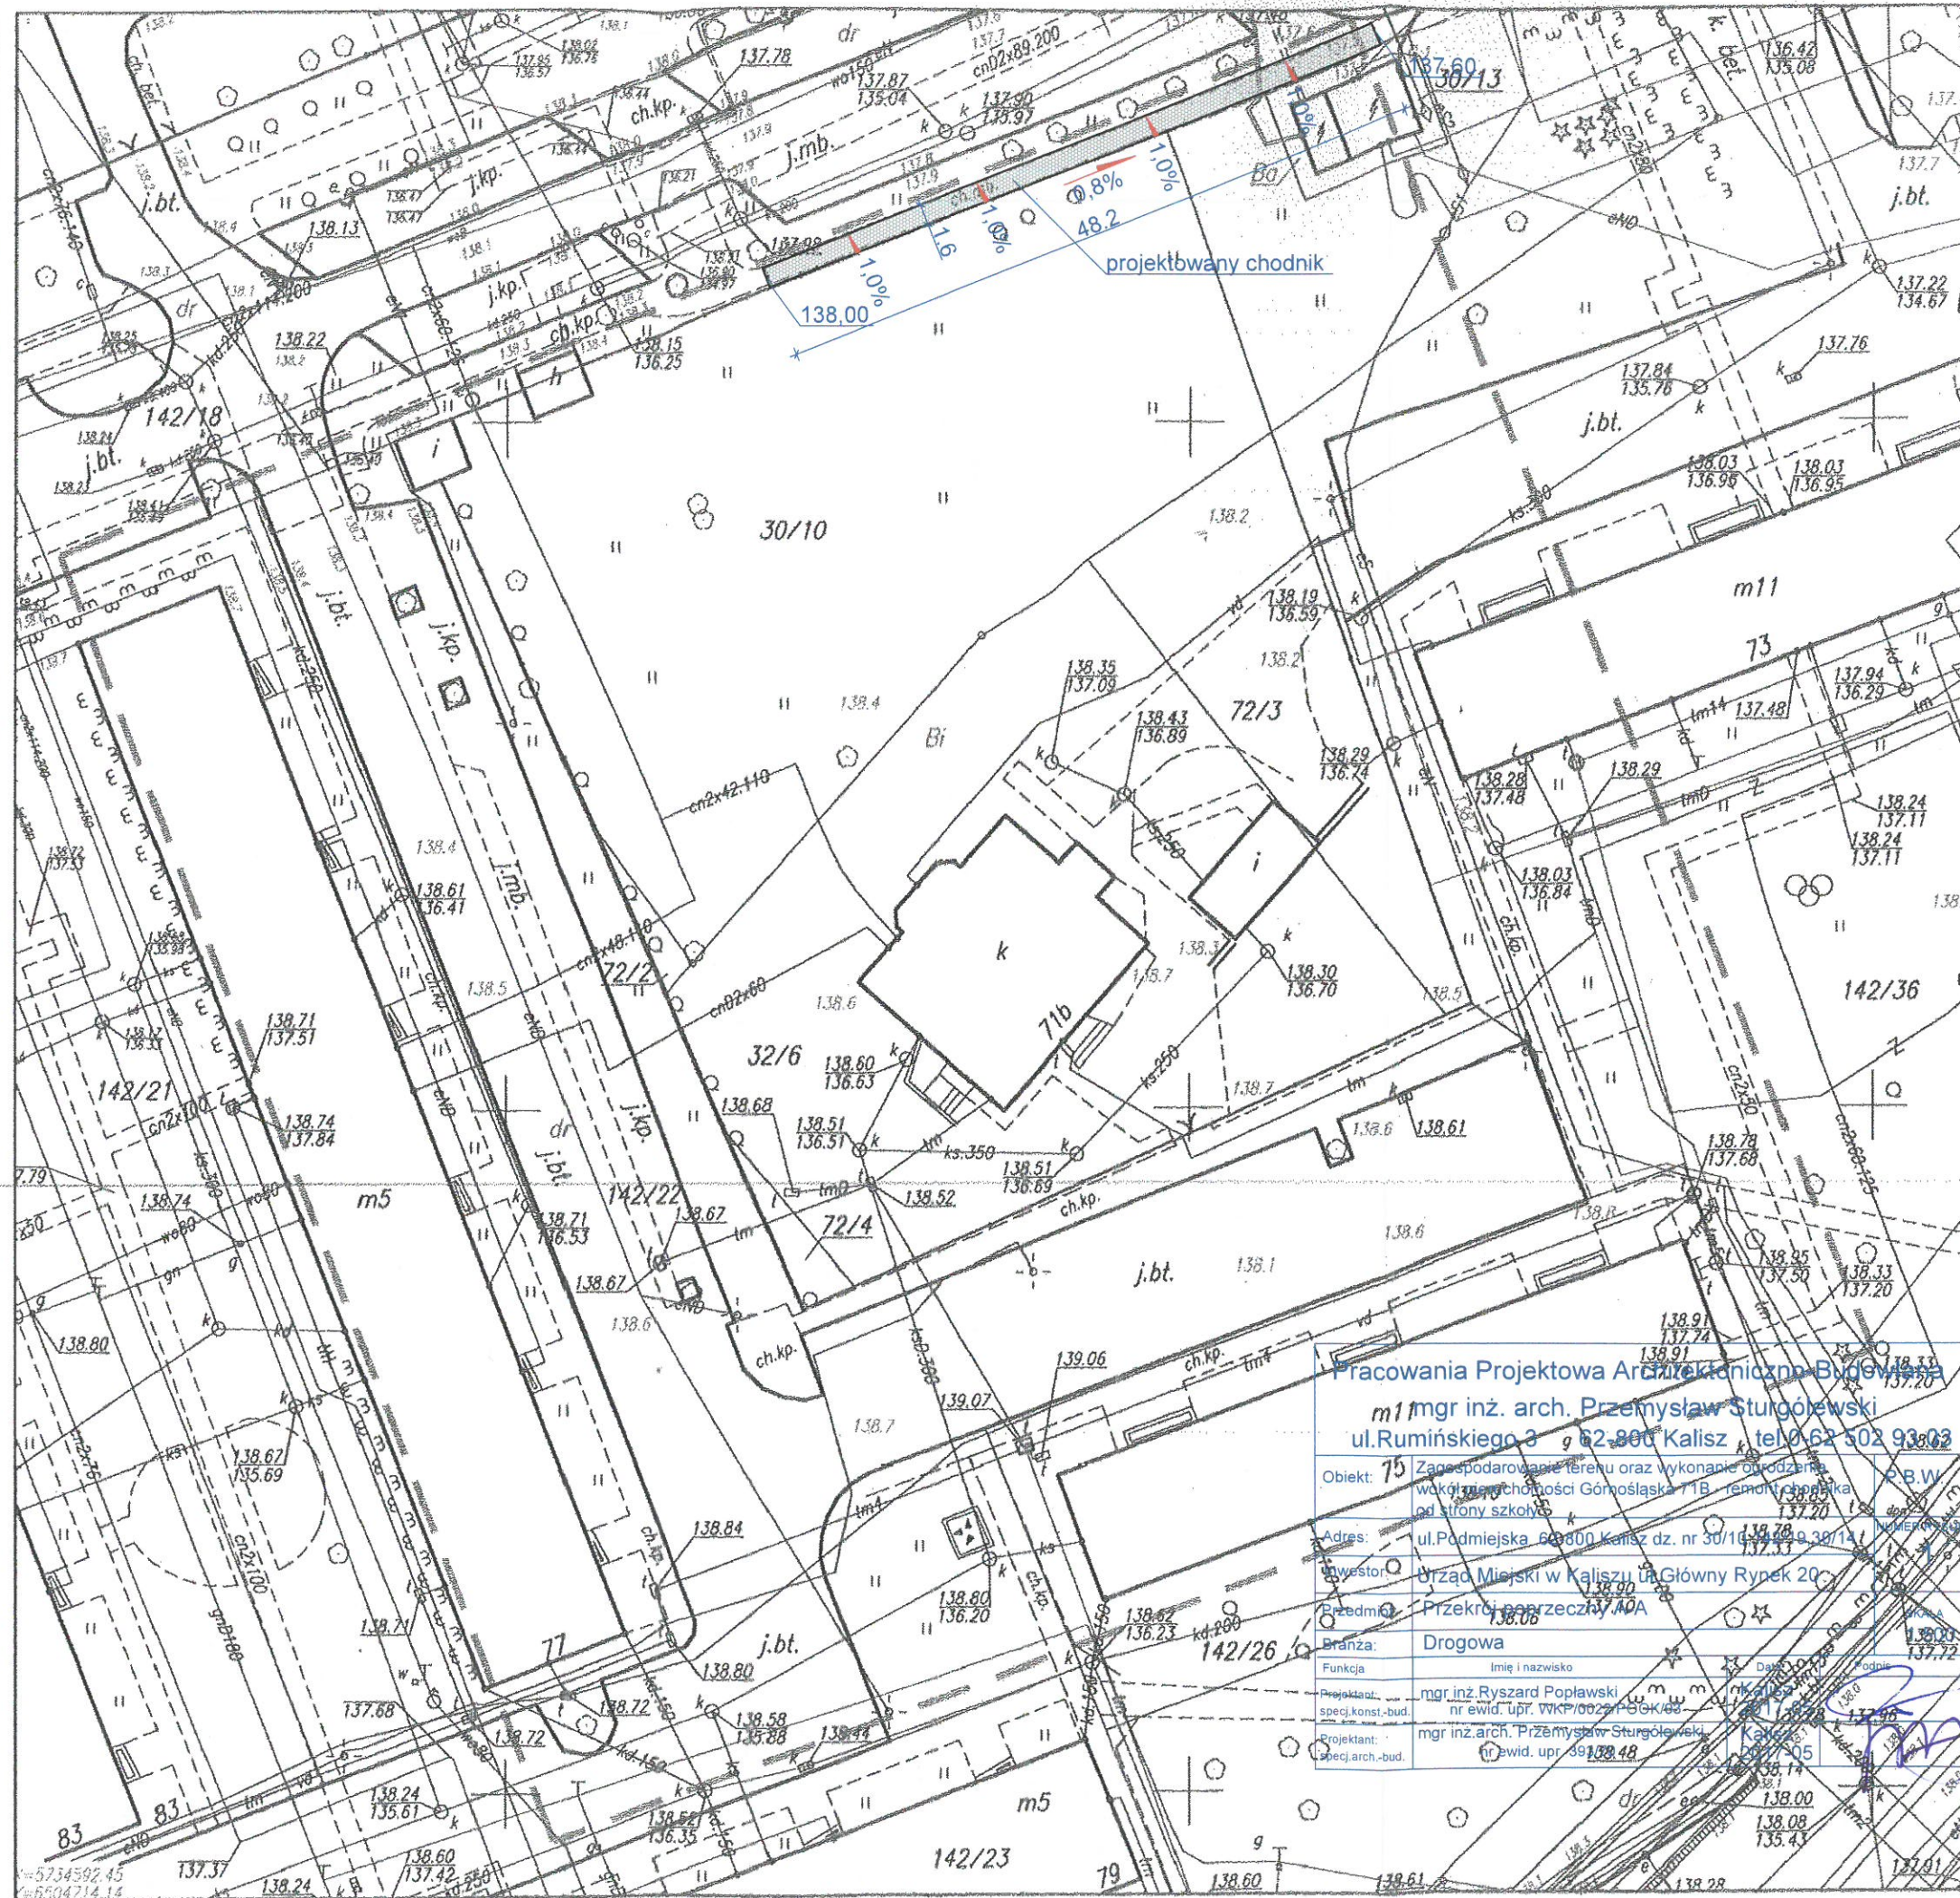

Poświadczam, że niniejszy dokument został opracowany w wyniku prac geodezyjnych i kartograficznych, których rezultaty zawiera operat techniczny wpisany do ewidencji materialnej państwowego zasobu geodezyjnego i kartograficznego

PREZYDENT MIASTA KALISZA
P.3061.2016.2.9
(Miejski Receptor i Receptorzy materialnego zasobu - operat techniczny)
1-3 STY 2016
(Data wpisania operatu technicznego do ewidencji materialnego zasobu)
z up. Prezydenta Miasta Kalisza
mgr inż. Katarzyna Pelka
Została Naczelnik Wydziału Geodezyjnego i Kartograficznego
Kierownik Wydziału Geodezyjnego i Kartograficznego
(Imię, nazwisko i podpis osoby reprezentującej organ)

Pracownia Projektowa Architektoniczno-Budowlana
m1 mgr inż. arch. Przemysław Sturgolewski
ul. Rumińskiego 3 62-800 Kalisz tel. 62 502 93 03

Objekt: 75 Zagospodarowanie terenu oraz wykonanie drożdżenia wzdłuż projektowanego chodnika Górnioślaska 71b - remont chodnika pod skrzyżowaniem z ul. Podmiejską

Adres: ul. Podmiejska 60-800 Kalisz dz. nr 30/103/2016/38/14

Inwestor: Urząd Miejski w Kaliszu ul. Główny Rynek 20

Przedmiot: Przekrój porzeczek A0A

Branża: Drogowa

Funkcja: Imię i nazwisko, Data, Podpis

Projektant: mgr inż. Ryszard Popławski nr ewid. upr. WKP/0027/BK/05
mgr inż. arch. Przemysław Sturgolewski nr ewid. upr. 39138/48