




Regał na książki
widok lewego boku

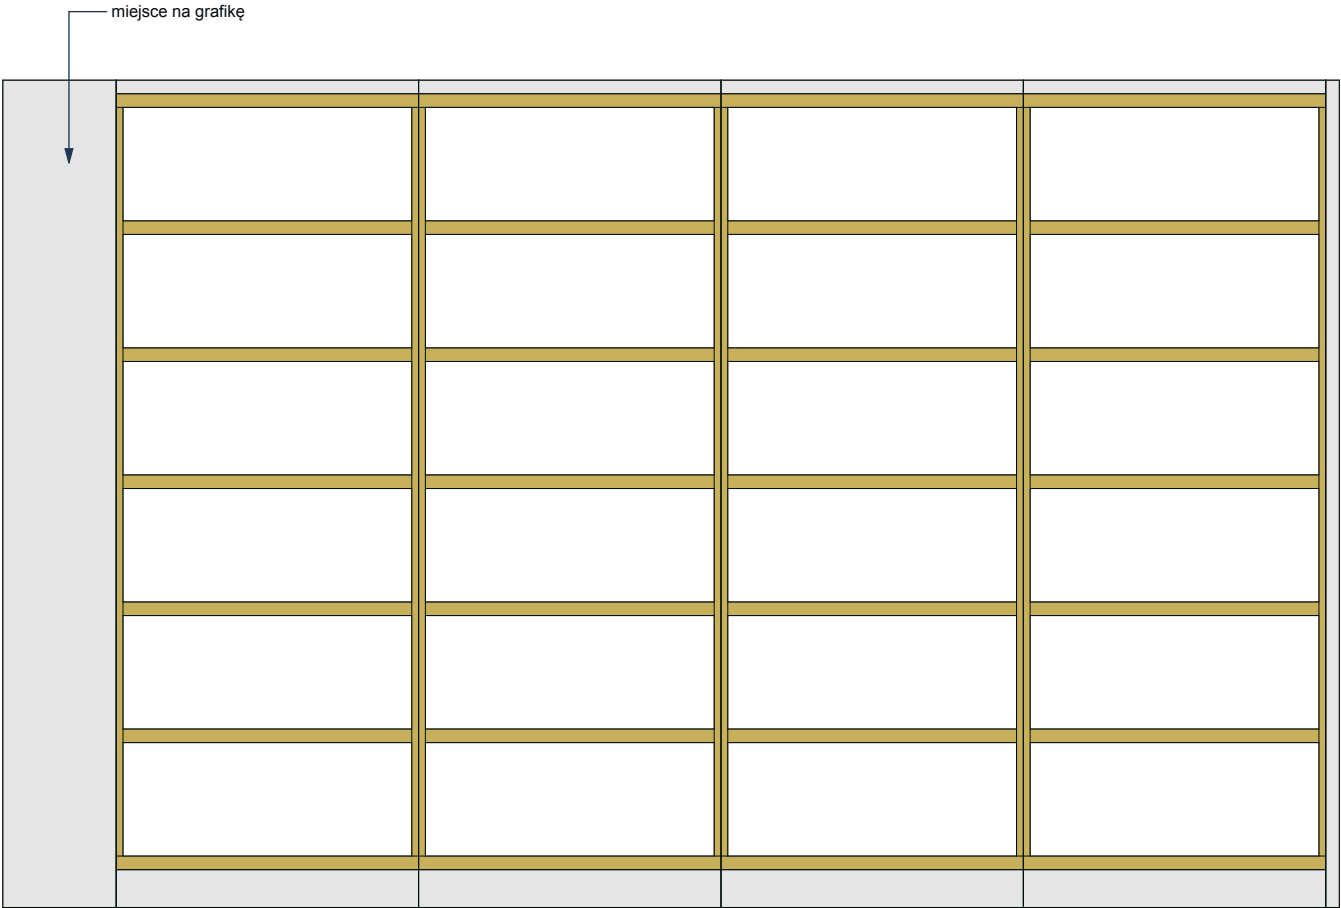


Regał na książki
widok od frontu

 

Regał na książki
widok prawego boku

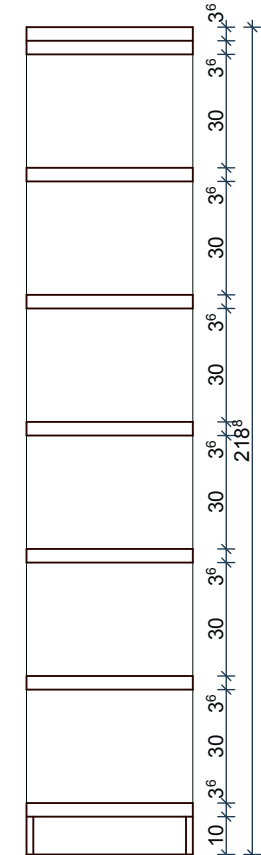

Regał na książki
przekrój z boku

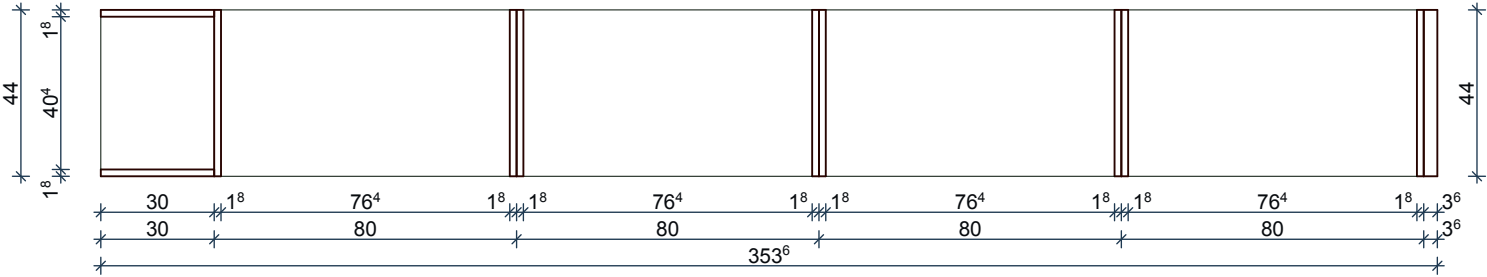


Regał na książki
przekrój z góry

Regał na książki (dwustronny wolnostojący)- szt 2

LEGENDA - Kolorystyka ścian

- plyta meblowa
kolor DĄB ARAGON NATURALNY
H 1372 ST22
- plyta meblowa
kolor BIAŁY PLATYNOWY
W 980 SM

UWAGA !!!
- Wszystkie wymiary i rzędne należy sprawdzić na budowie, a w przypadku wystąpienia różnic, projektowany układ należy dostosować do stanu istniejącego, zachowując zasady w projekcie
- W przypadku kolizji projektowanych mebli z instalacjami należy się skonsultować z projektantem w celu dostosowania projektu do zaistniałej sytuacji

		A3 ARCHITEKCI ŁUKASZ JANOWSKI 62-800 Kalisz , ul.Widok 97/71 , tel. 0-506-122-482	
Obiekt	PROJET WYPOSAŻENIA POMIESZCZEN FILI NR 9 MIEJSKIEJ BIBLIOTEKI PUBLICZNEJ im. ADAMA ASNYKA w KALISZU		Rys.nr: 4
Adres	KALISZ ul. SERBINOWSKA 1A		Skala: 1:20
Inwestor	MIASTO KALISZ ; 62-800 KALISZ GŁÓWNY RYNEK 20		Data: 2016
Temat	MEBLE POMIESZCZENIA 0,01 - DETAL REGAŁU NA KSIĄŻKI		
Projektant	mgr inż. arch. Łukasz Janowski	26/LOOK/2015	