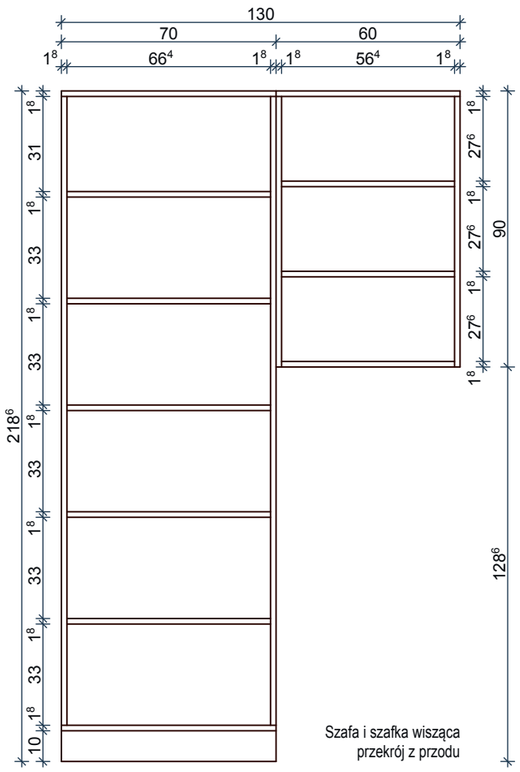

Szafa i szafka wisząca
przekrój z przodu

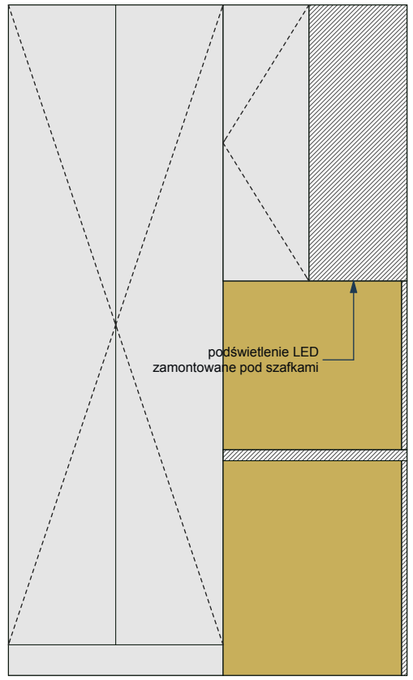

Szafa i szafka wisząca
widok z przodu

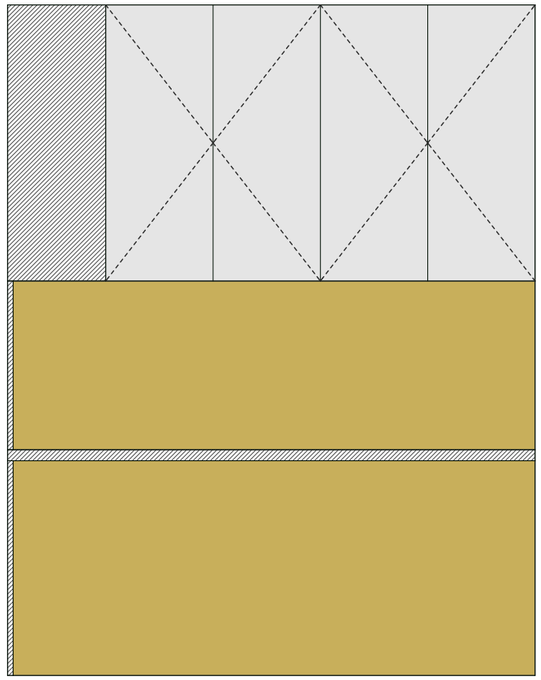

Szafki wiszące
widok z przodu

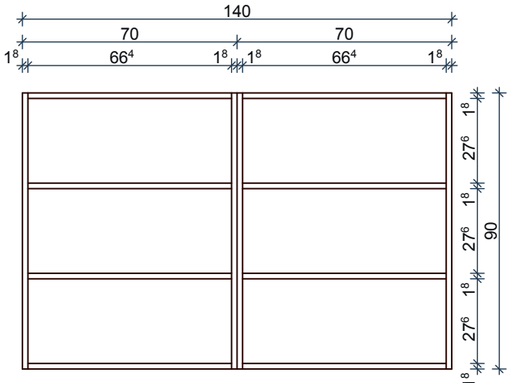

Szafki wiszące
przekrój z przodu

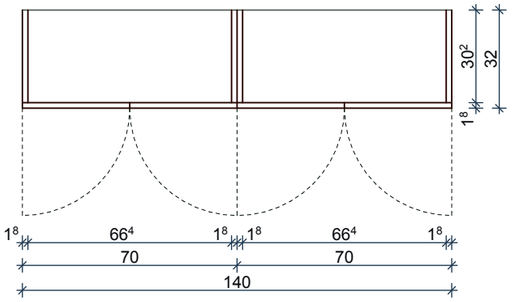

Szafki wiszące
przekrój z góry

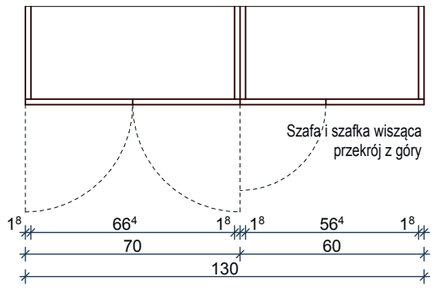

Szafa i szafka wisząca
przekrój z góry

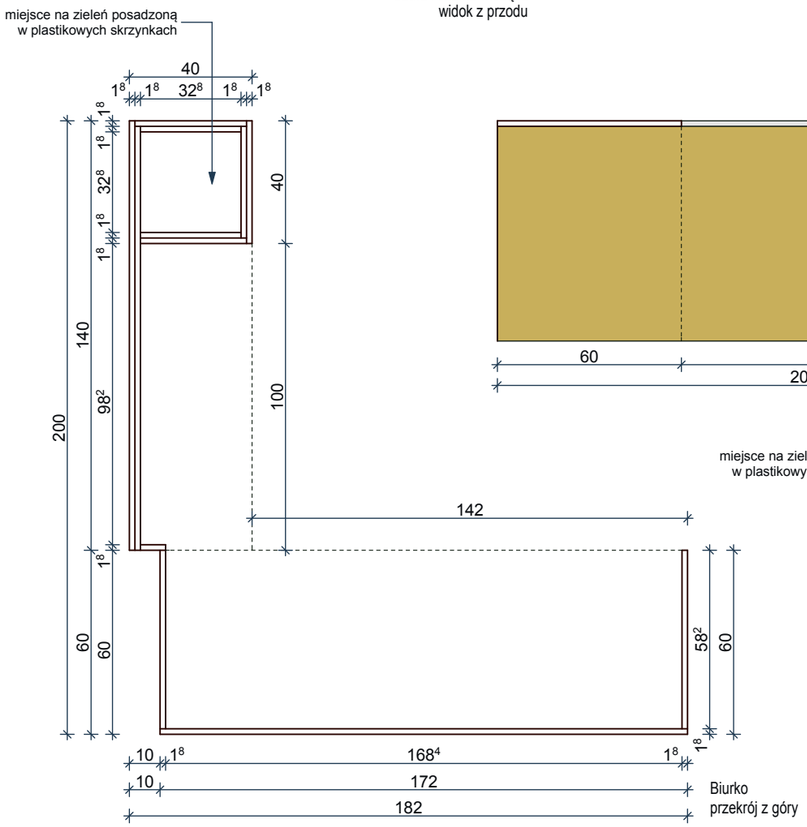

Biurko
przekrój z góry

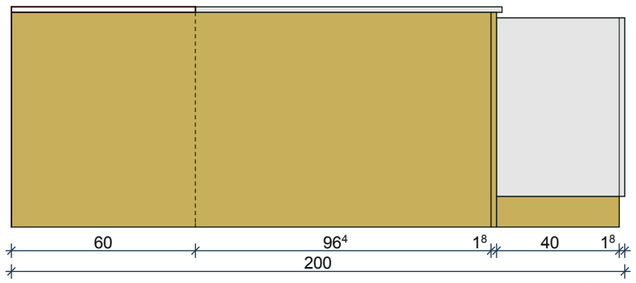

Biurko
widok z tyłu

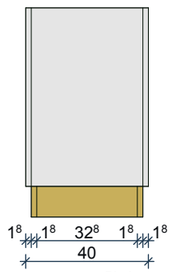

Biurko
widok z boku

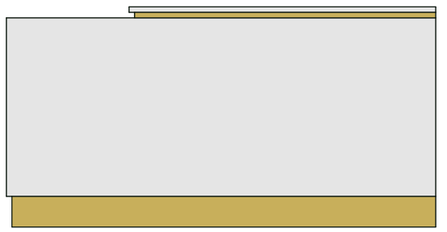

Biurko
widok z frontu

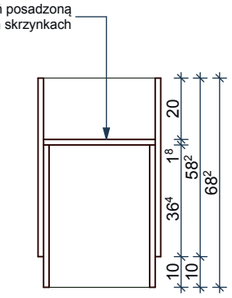

Stanowisko obsługi czytelni (Szafa, szafki wiszące, kwietnik, okładzina ściany, biurko) - szt 1

UWAGA !!!
- biurko wyposażone w otwory na okablowanie komputerowe
- biurko wyposażone w 1 wysuwany blat pod klawiaturę na prowadnicach rolkowych
- element na donice z zielenią wyposażyć w skrzynki plastikowe do posadzenia kwiatów
- drzwiczki szafek zamykane na na zamek z wkładką patentową
- pod safkami wiszącymi umieścić oświetlenie LED z włącznikiem

LEGENDA - Kolorystyka ścian

płyta meblowa
kolor DĄB ARAGON NATURALNY
H 1372 ST22

płyta meblowa
kolor BIAŁY PLATYNOWY
W 980 SM

UWAGA !!!
- Wszystkie wymiary i rzędne należy sprawdzić na budowie, a w przpadku wystąpienia różnic, projektowany układ należy dostosować do stanu istniejącego, zachowując zasady w projekcie
- W przypadku kolizji projektowanych mebli z instalacjami należy się skonsultować z projektantem w celu dostosowania projektu do zaistniałej sytuacji

A3 ARCHITEKCI ŁUKASZ JANOWSKI
62-800 Kalisz , ul.Widok 97/71 , tel. 0-506-122-482

Obiekt	PROJET WYPOSAŻENIA POMIESZCZEŃ FILII NR 9 MIEJSKIEJ BIBLIOTEKI PUBLICZNEJ im. ADAMA ASNYKA w KALISZU		Rys.nr: 17
Adres	KALISZ ul. SERBINOWSKA 1A		
Inwestor	MIASTO KALISZ ; 62-800 KALISZ GŁÓWNY RYNEK 20		Skala: 1:20
Temat	MEBLE POMIESZCZENIA 0,03 - DETAL STANOWISKA OBSŁUGI		Data: 2016
Projektant	mgr inż. arch. Łukasz Janowski	26/LOOK/2015	