




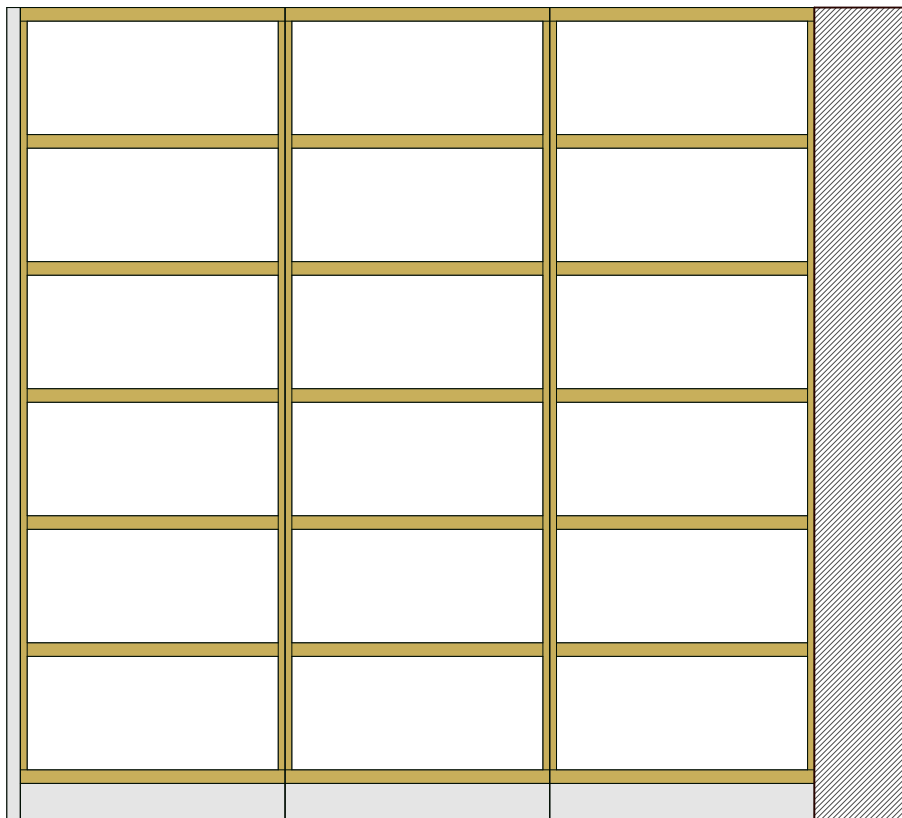

Regał na książki
widok z boku

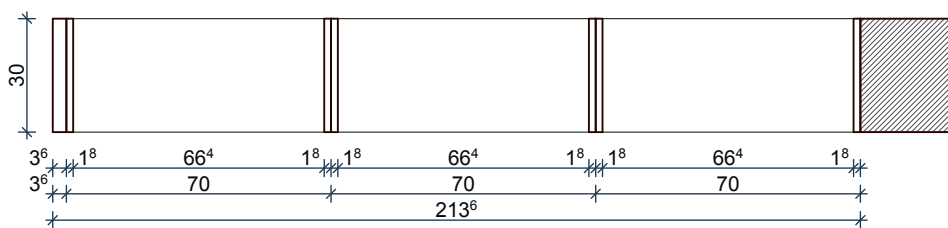

Regał na książki
widok od frontu

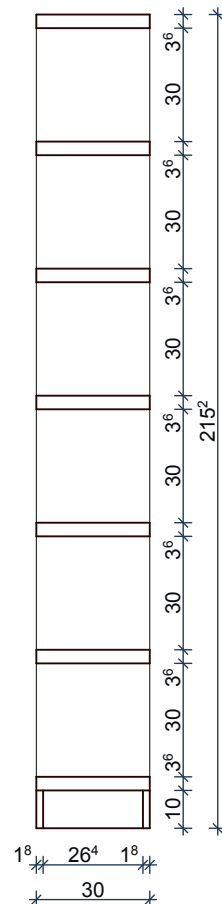


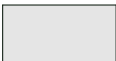
Regał na książki
przekrój z góry


Regał na książki (jednostronny)- szt 1

UWAGA !!!

- Wszystkie wymiary i rzędne należy sprawdzić na budowie, a w przypadku wystąpienia różnic, projektowany układ należy dostosować do stanu istniejącego, zachowując zasady w projekcie
- W przypadku kolizji projektowanych mebli z instalacjami należy się skonsultować z projektantem w celu dostosowania projektu do zaistniałej sytuacji

LEGENDA - Kolorystyka ścian

	plyta meblowa kolor DĄB ARAGON NATURALNY H 1372 ST22
	plyta meblowa kolor BIAŁY PLATYNOWY W 980 SM

		A3 ARCHITEKCI ŁUKASZ JANOWSKI 62-800 Kalisz , ul.Widok 97/71 , tel. 0-506-122-482	
Obiekt	PROJEKT WYPOSAŻENIA POMIESZCZEN FILII NR 9 MIEJSKIEJ BIBLIOTEKI PUBLICZNEJ im. ADAMA ASNYKA w KALISZU		Rys.nr: 19
Adres	KALISZ ul. SERBINOWSKA 1A		
Inwestor	MIASTO KALISZ ; 62-800 KALISZ GŁÓWNY RYNEK 20		Skala: 1:20
Temat	MEBLE POMIESZCZENIA 0,03 - DETAL REGAŁU NA KSIĄŻKI		Data: 2016
Projektant	mgr inż. arch. Łukasz Janowski	26/LOOK/2015	