




Biuurko wypożyczalni
widok z frontu

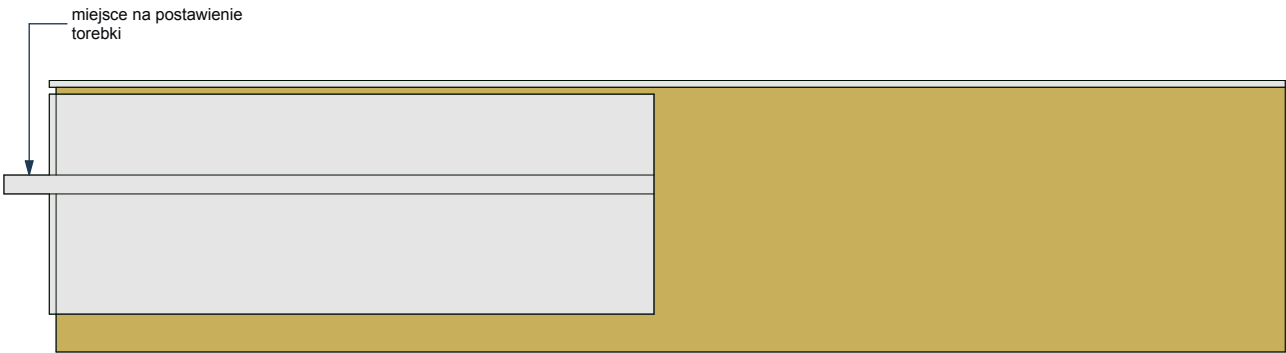

Biuurko wypożyczalni
widok prawego boku

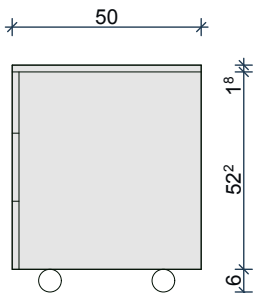


Kontener
widok z boku

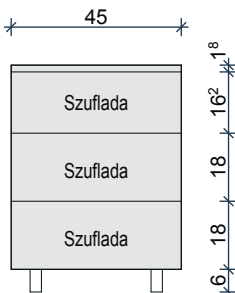


Kontener
widok od frontu



Kontener biurowy (ruchomy) - szt 2

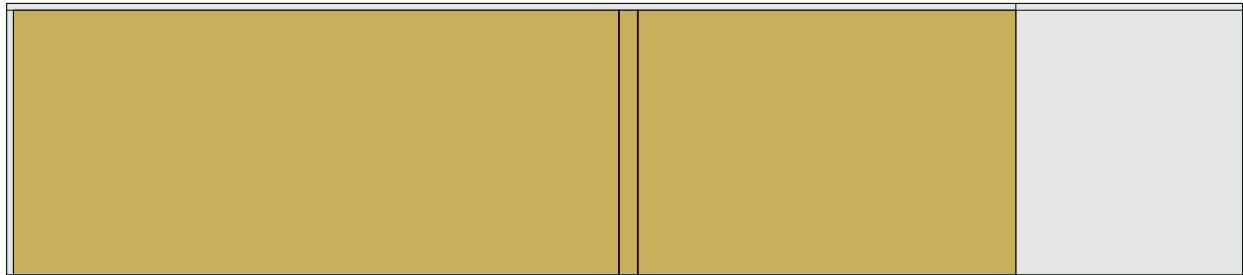


Biuurko wypożyczalni
widok lewego boku

 

Blat biurka - parapet okna
widok z góry

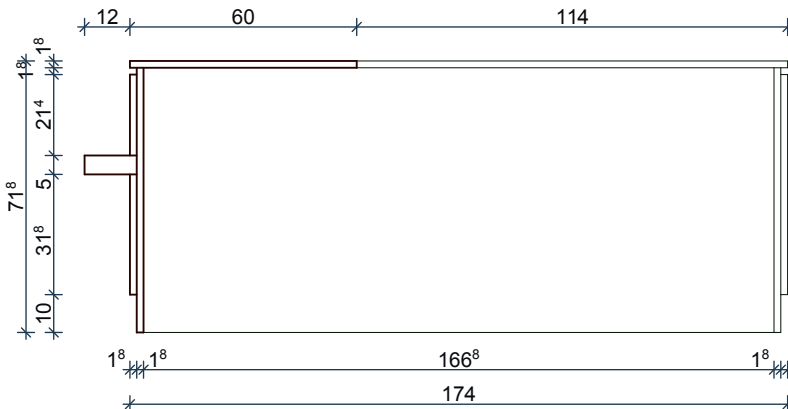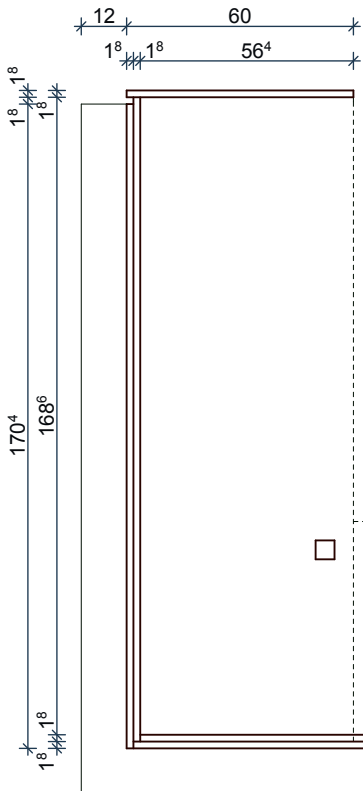

Biuurko wypożyczalni
przekrój

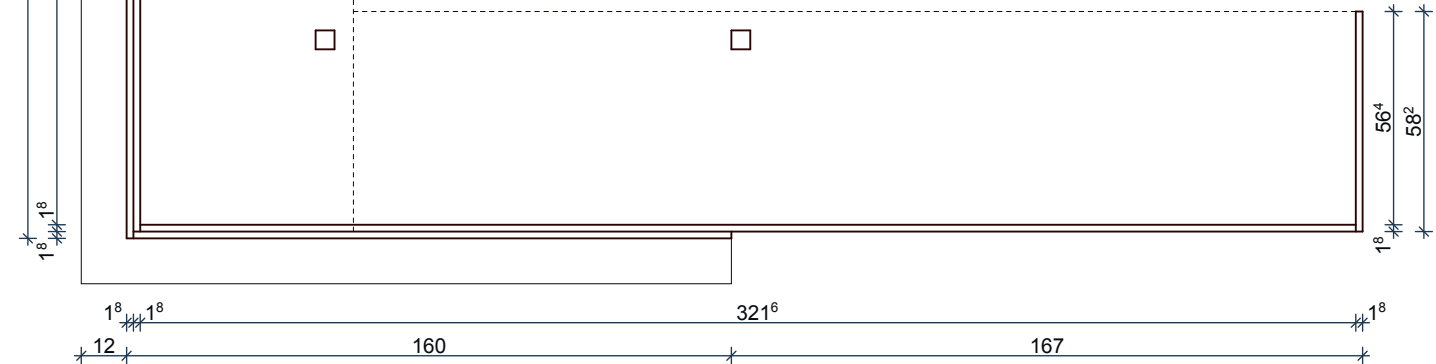

Biuurko wypożyczalni
przekrój z góry

UWAGA !!!

- biurko wyposażone w otwory na okablowanie komputerowe
- biurko wyposażone w 2 wysuwane blaty pod klawiaturę na prowadnicach rolkowych
- kontenery biurowe wyposażone w 3 szuflady na prowadnicach rolkowych
- kontenery biurowe wyposażone w koła gumowe
- element na donice z zielenią wyposażyć w skrzynki plastikowe do posadzenia kwiatów


Biuurko wypożyczalni - szt 1

UWAGA !!!


- Wszystkie wymiary i rzędne należy sprawdzić na budowie, a w przypadku wystąpienia różnic, projektowany układ należy dostosować do stanu istniejącego, zachowując zasady w projekcie
- W przypadku kolizji projektowanych mebli z instalacjami należy się skonsultować z projektantem w celu dostosowania projektu do zaistniałej sytuacji

LEGENDA - Kolorystyka ścian


- plyta meblowa
kolor DĄB ARAGON NATURALNY
H 1372 ST22
- plyta meblowa
kolor BIAŁY PLATYNOWY
W 980 SM

 


Element na zieleni
widok z boku

 

Element na zieleni
widok z frontu

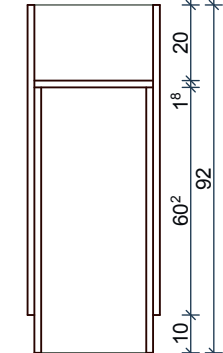

Element na zieleni
przekrój z boku

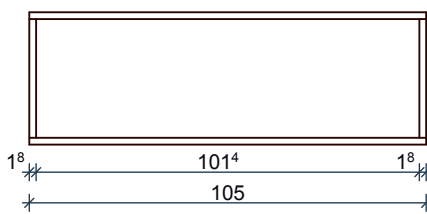

Element na zieleni
przekrój z góry

Element meblowy na donice z zielenią - szt 1

ARCHITEKCI		A3 ARCHITEKCI ŁUKASZ JANOWSKI 62-800 Kalisz, ul. Widok 97/71, tel. 0-506-122-482	
Obiekt	PROJET WYPOSAŻENIA POMIESZCZEN FILL NR 9 MIEJSKIEJ BIBLIOTEKI PUBLICZNEJ im. ADAMA ASNYKA w KALISZU		Rys.nr: 2
Adres	KALISZ ul. SERBINOWSKA 1A		Skala: 1:20
Inwestor	MIASTO KALISZ, 62-800 KALISZ GŁÓWNY RYNEK 20		Data: 2016
Temat	MEBLE POMIESZCZENIA 0,01 - DETAL BIURKA		
Projektant	mgr inż. arch. Łukasz Janowski	26/LOOK/2015	