



Regał na książki  
widok z boku

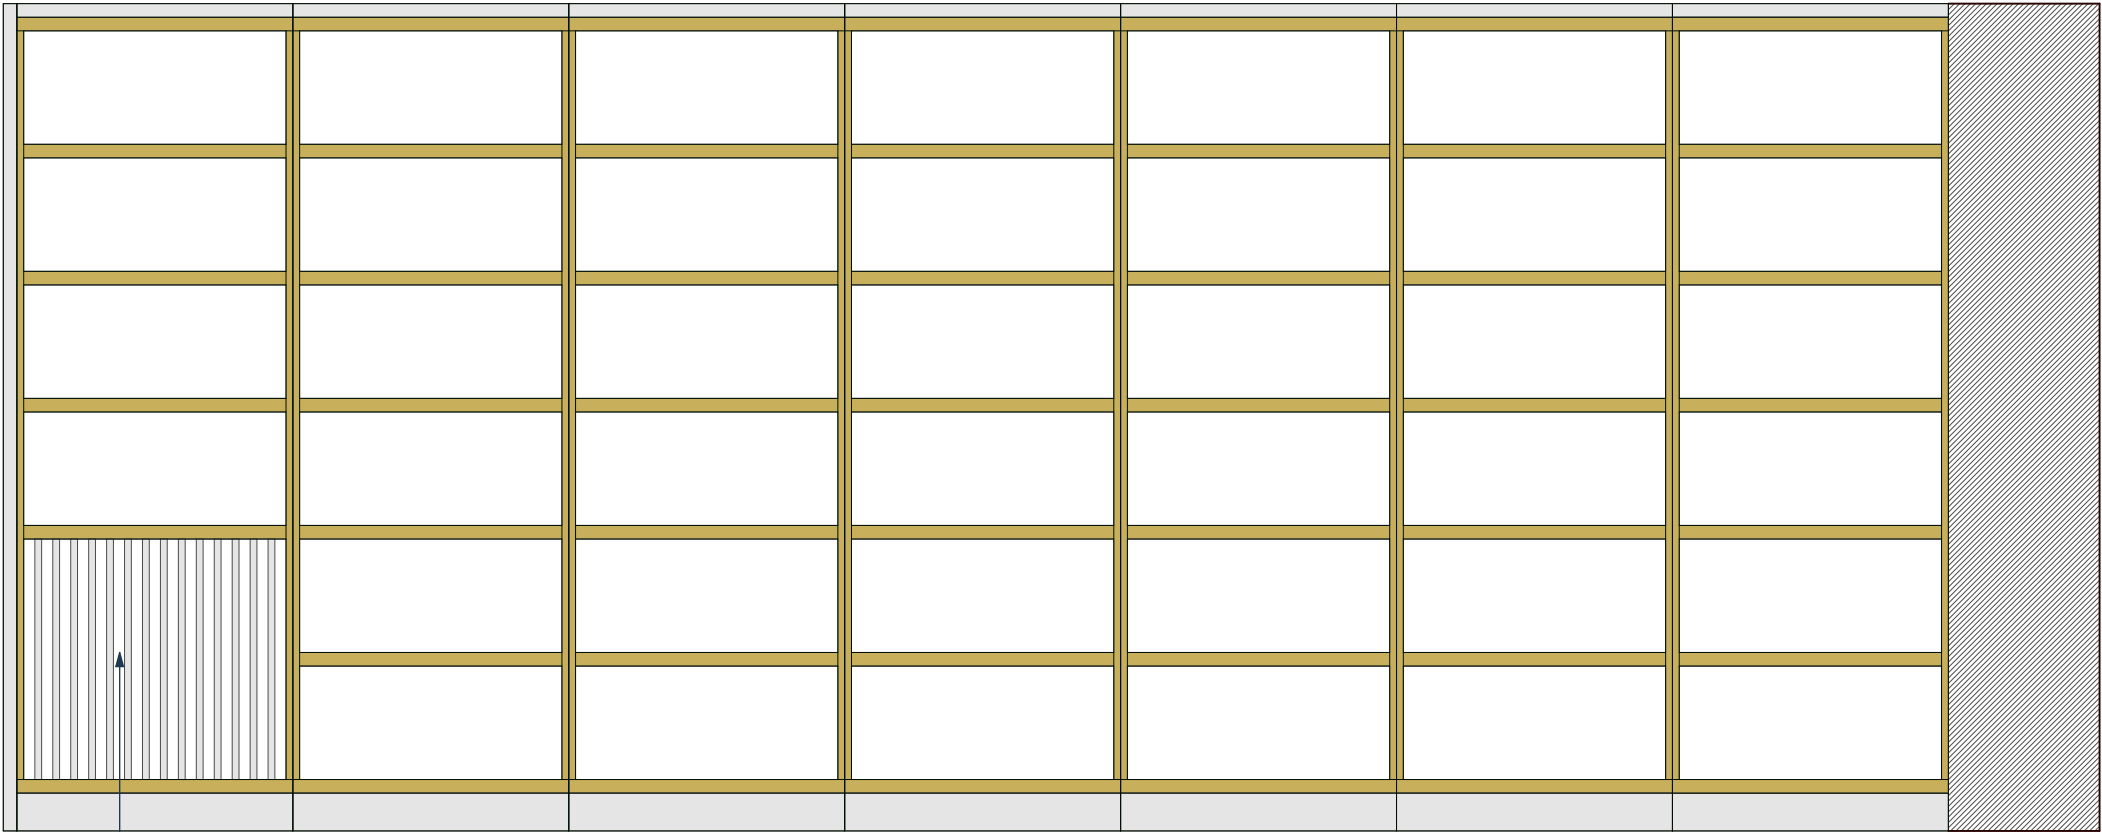


miejsce na grzejnik

Regał na książki  
widok od frontu

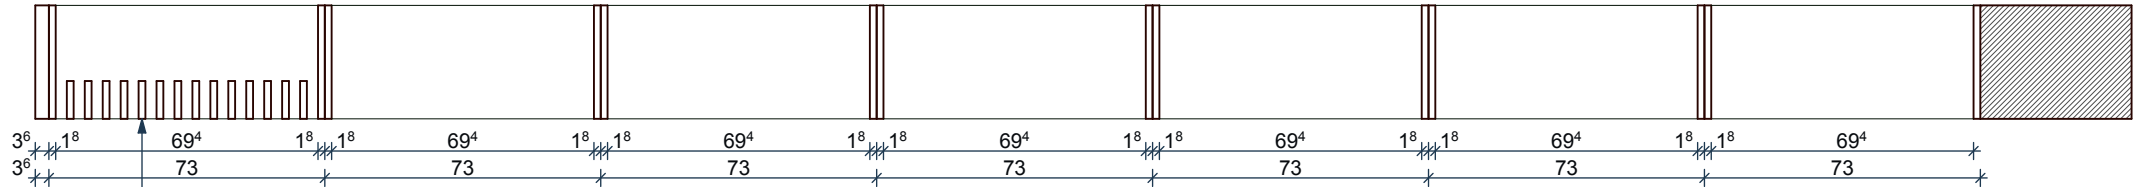

maskownica grzejnika

Regał na książki  
przekrój z góry

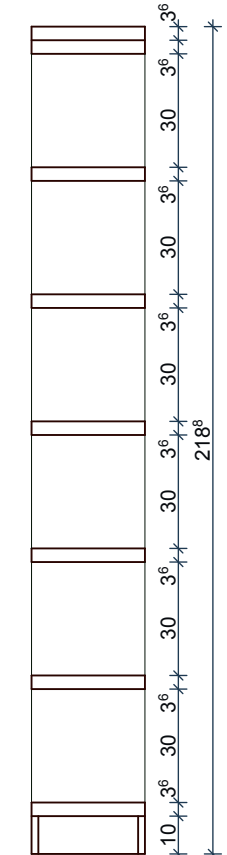


Regał na książki  
przekrój z boku

Regał na książki (jednostronny)- szt 1

LEGENDA - Kolorystyka ścian

- plyta meblowa  
kolor DĄB ARAGON NATURALNY  
H 1372 ST22
- plyta meblowa  
kolor BIAŁY PLATYNOWY  
W 980 SM

UWAGA !!!  
- Wszystkie wymiary i rzędne należy sprawdzić na budowie, a w przypadku wystąpienia różnic, projektowany układ należy dostosować do stanu istniejącego, zachowując zasady w projekcie  
- W przypadku kolizji projektowanych mebli z instalacjami należy się skonsultować z projektantem w celu dostosowania projektu do zaistniałej sytuacji

		A3 ARCHITEKCI ŁUKASZ JANOWSKI 62-800 Kalisz , ul.Widok 97/71 , tel. 0-506-122-482	
Obiekt	PROJET WYPOSAŻENIA POMIESZCZEN FII NR 9 MIEJSKIEJ BIBLIOTEKI PUBLICZNEJ im. ADAMA ASNYKA w KALISZU		Rys.nr:
Adres	KALISZ ul. SERBINOWSKA 1A		12
Inwestor	MIASTO KALISZ ; 62-800 KALISZ GŁÓWNY RYNEK 20		Skala:
Temat	MEBLE POMIESZCZENIA 0,02 - DETAL REGAŁU NA KSIĄŻKI		1:20
Projektant	mgr inż. arch. Łukasz Janowski	26/LOOK/2015	Data:
			2016