



Regał
widok od frontu

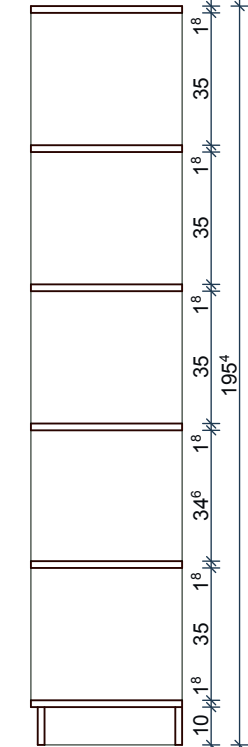


Regał
przekrój z boku

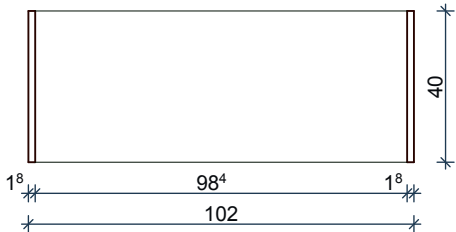


Regał gospodarczy
przekrój z góry


Szafa na materiały gospodarcze - szt 1

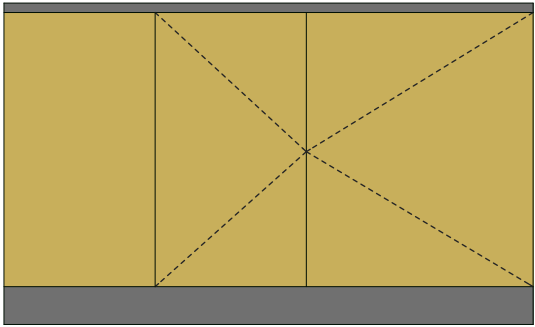


Szafki dolne gospodarcze
widok od frontu

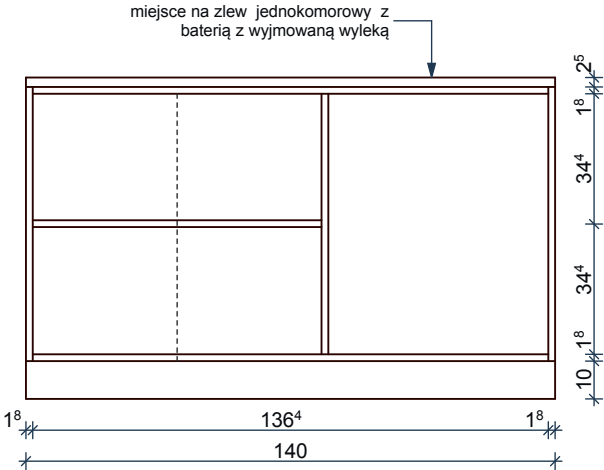

Szafki dolne gospodarcze
przekrój z góry

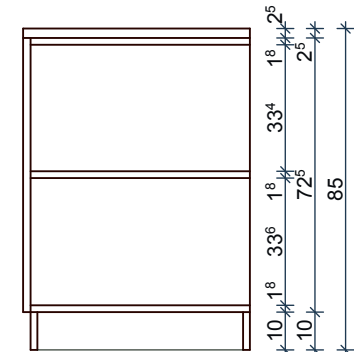

Szafki dolne gospodarcze
przekrój z boku

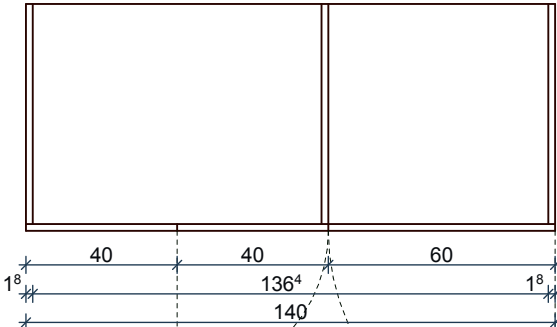

Szafki dolne gospodarcze
przekrój z góry

Szafki gospodarcze- szt 1

LEGENDA - Kolorystyka ścian

- plyta meblowa
kolor DĄB ARAGON NATURALNY
H 1372 ST22
- plyta meblowa
kolor GRAFITOWA

UWAGA !!!
- Wszystkie wymiary i rzędne należy sprawdzić na budowie, a w przypadku wystąpienia różnic, projektowany układ należy dostosować do stanu istniejącego, zachowując zasady w projekcie
- W przypadku kolizji projektowanych mebli z instalacjami należy się skonsultować z projektantem w celu dostosowania projektu do zaistniałej sytuacji

		A3 ARCHITEKCI ŁUKASZ JANOWSKI 62-800 Kalisz , ul.Widok 97/71 , tel. 0-506-122-482	
Obiekt	PROJET WYPOSAŻENIA POMIESZCZEN FILII NR 9 MIEJSKIEJ BIBLIOTEKI PUBLICZNEJ im. ADAMA ASNYKA w KALISZU		Rys.nr: 23
Adres	KALISZ ul. SERBINOWSKA 1A		Skala: 1:20
Inwestor	MIASTO KALISZ ; 62-800 KALISZ GŁÓWNY RYNEK 20		Data: 2016
Temat	MEBLE POMIESZCZENIA 0,06 - DETAL ZABUDOWY		
Projektant	mgr inż. arch. Łukasz Janowski	26/LOOK/2015	