

Województwo: wielkopolskie

Powiat: Kalisz - miasto na prawach powiatu

Jednostka ewidencyjna: 306101_1, Miasto Kalisz

Obręb ewid.: 025 Śródmieście I

PL - 2000 strefa 6, PL-EVRF2007-NH (Amsterdam 2007)

WGK.6642.143.2022

MAPA ZASADNICZA

Skala: 1:500

PREZYDENT MIASTA KALISZA

(Nazwa organu prowadzącego państwowy zasób
geodezyjny i kartograficzny)

P.3061.2013.01

(Identyfikator ewidencyjny materiału zasobu)

MAPA ZASADNICZA

(Nazwa materiału zasobu)


2022-02-22

(Data wykonania kopii materiału zasobu)

Prezydent Miasta Kalisza

mgr inż. Joanna Szubert

(Imię, nazwisko i podpis osoby (przewodniczącej organu))

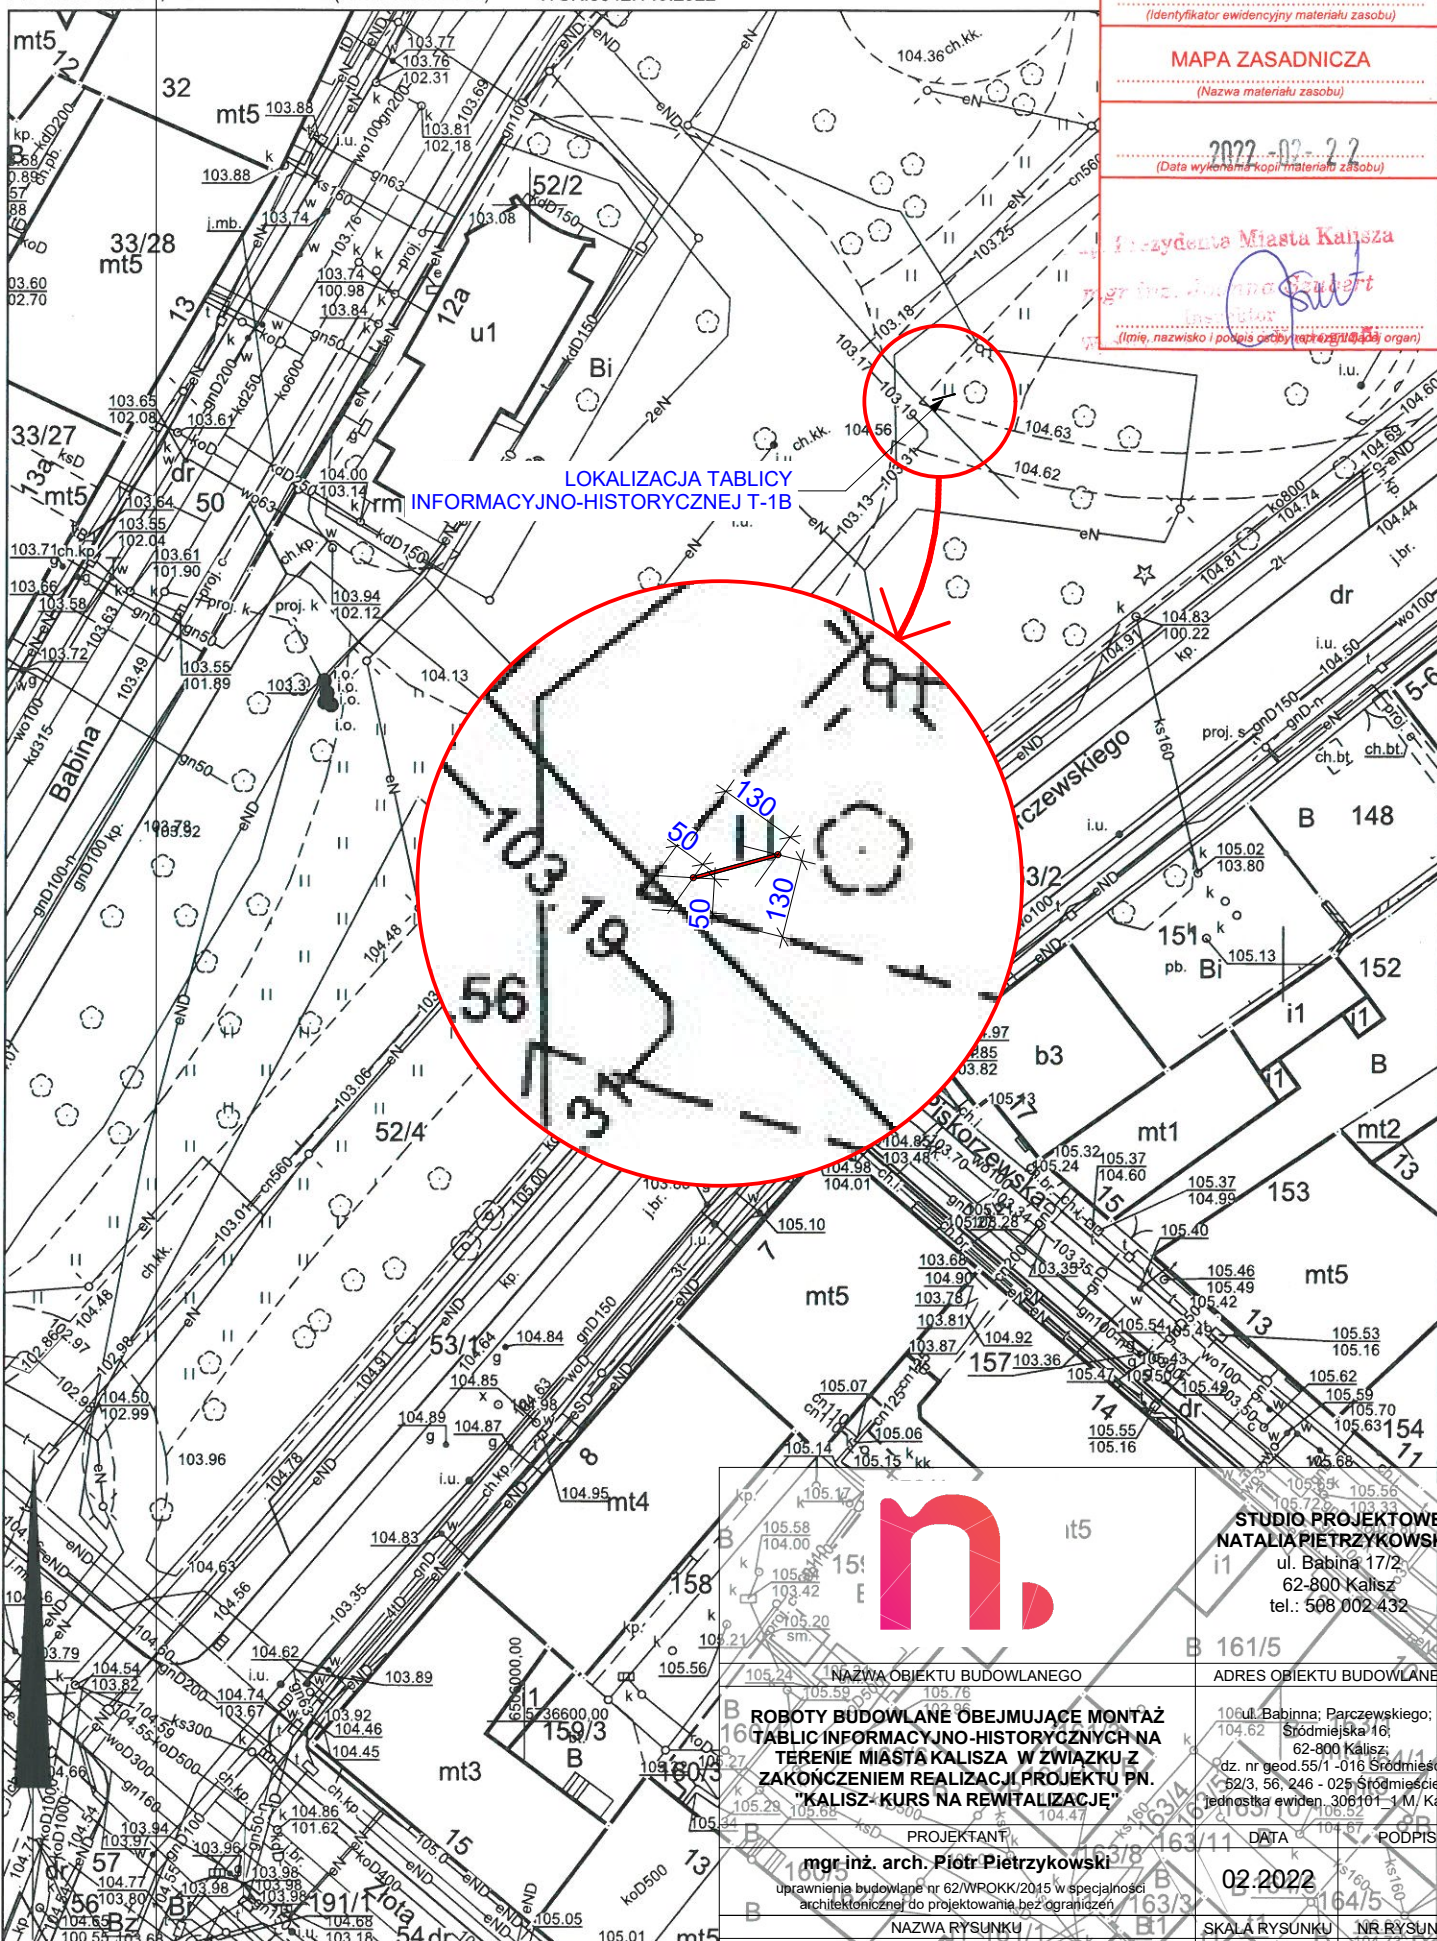

LOKALIZACJA TABLICY
INFORMACYJNO-HISTORYCZNEJ T-1B

STUDIO PROJEKTOWE
NATALIA PIETRZYKOWSKA

ul. Babina 17/2
62-800 Kalisz
tel.: 508 002 432

NAZWA OBIEKTU BUDOWLANEGO

ADRES OBIEKTU BUDOWLANEGO

ROBOTY BUDOWLANE OBEJMUJĄCE MONTAŻ
TABLICY INFORMACYJNO-HISTORYCZNYCH NA
TERENIE MIASTA KALISZA W ZWIĄZKU Z
ZAKOŃCZENIEM REALIZACJI PROJEKTU PN.
"KALISZ - KURS NA REWITALIZACJĘ"

106 ul. Babina; Perzeńskiego;
104.62 Śródmiejska 16;
62-800 Kalisz;
dz. nr geod. 55/1-016 Śródmieście
62/3, 56, 246 - 025 Śródmieście I;
jednostka ewid. 306101_1 M. Kalisz;

PROJEKTANT

DATA

PODPIS

mgr inż. arch. Piotr Pietrzykowski

02.2022

uprawnienia budowlane nr 62/WPOKK/2015 w specjalności
architektonicznej do projektowania bez ograniczeń

SKALA RYSUNKU

NR RYSUNKU

LOKALIZACJA TABLICY INFORMACYJNO
-HISTORYCZNEJ T-1B

1:500

PZT-01B

Osoba tworząca wydruk: Joanna Szubert