


SCHEMAT KONSTRUKCJI DACHU

1:50

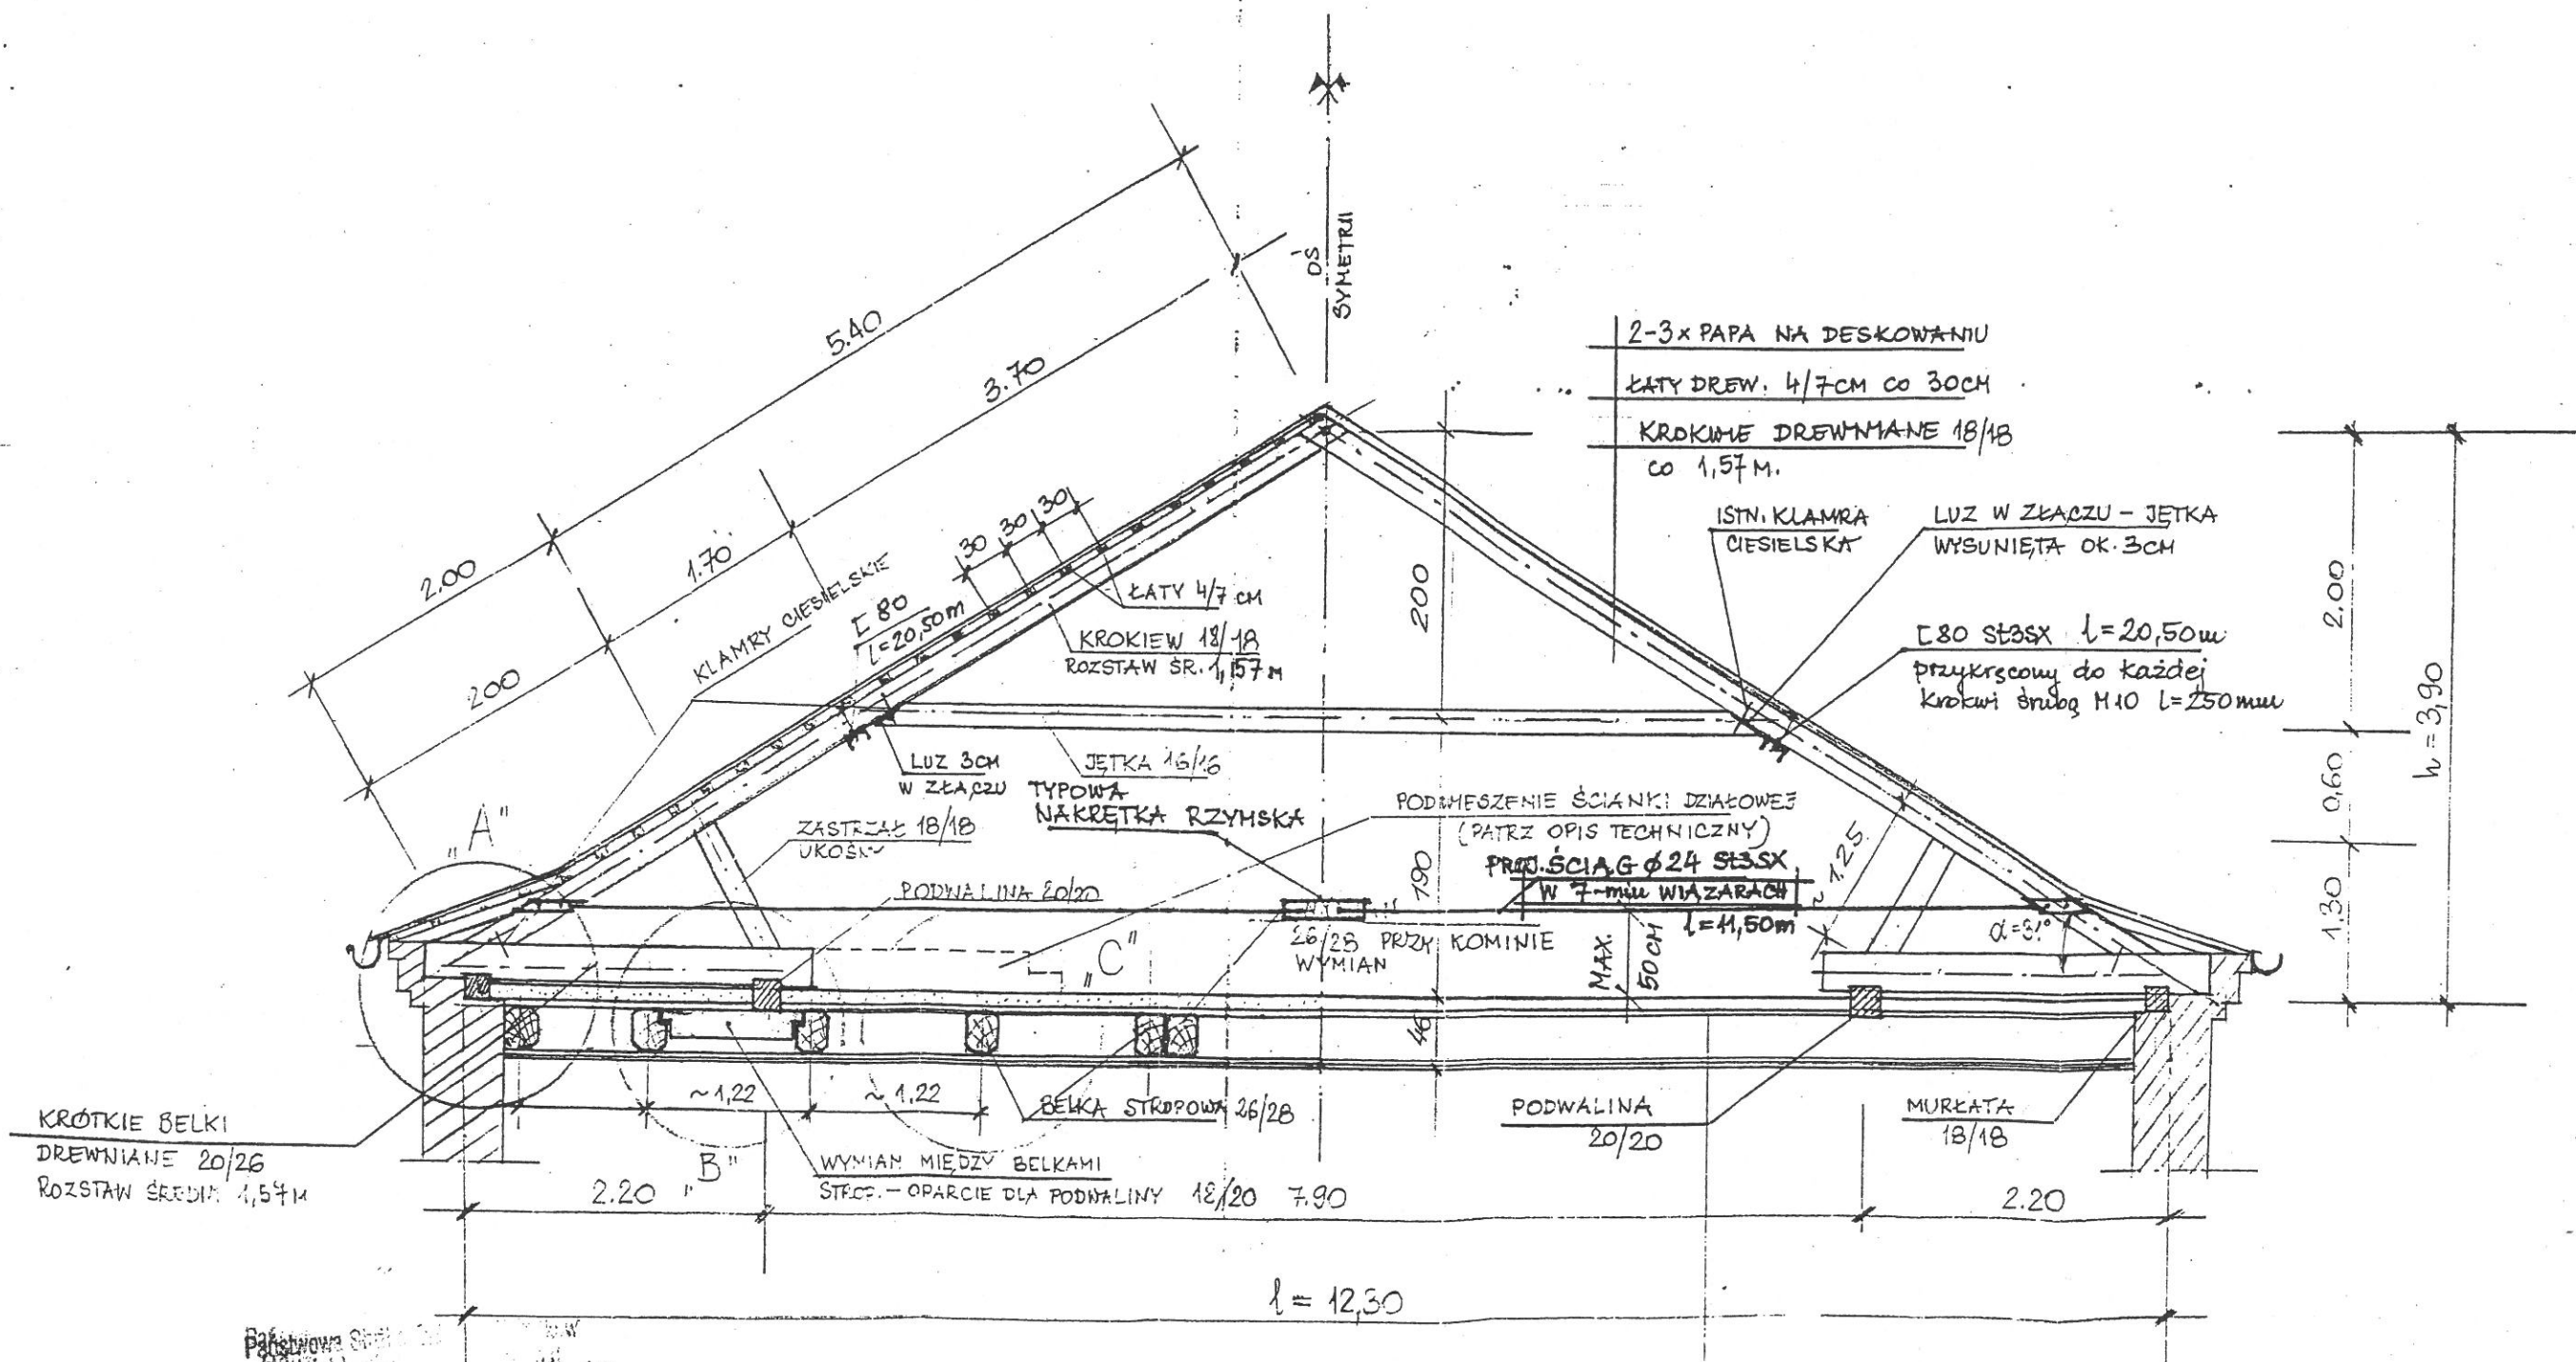

Państwowa Szkoła
Wojewódzki Urząd
Wojewódzki Urząd

Zatwierdzam, że stanowią one podstawę do sporządzenia projektu i wykonania robót budowlanych w oparciu o powyższe dane i załączniki.

[Handwritten signature]

mgr inż. *[Handwritten name]* Matusiak

Załącznik do pisma z dnia 1994-10-07.
WOJEWÓDZKI KONSERWATOR ZABYTKÓW
w Kaliszu

- POLETA GRUZ Z WAPIEM 10CM
- DESKI DREW. GRUB. ŚRED. 4CM
- BELKI DREW. 26/28CM
- DESKI DREW. GRUB. ŚRED. 2,5CM
- TYNK NA TRZCINIE 1,5CM

rys. nr. 1

[Handwritten signature]