


# Murki i kwietnik - str. lewa

## - inwentaryzacja -

### 1:50

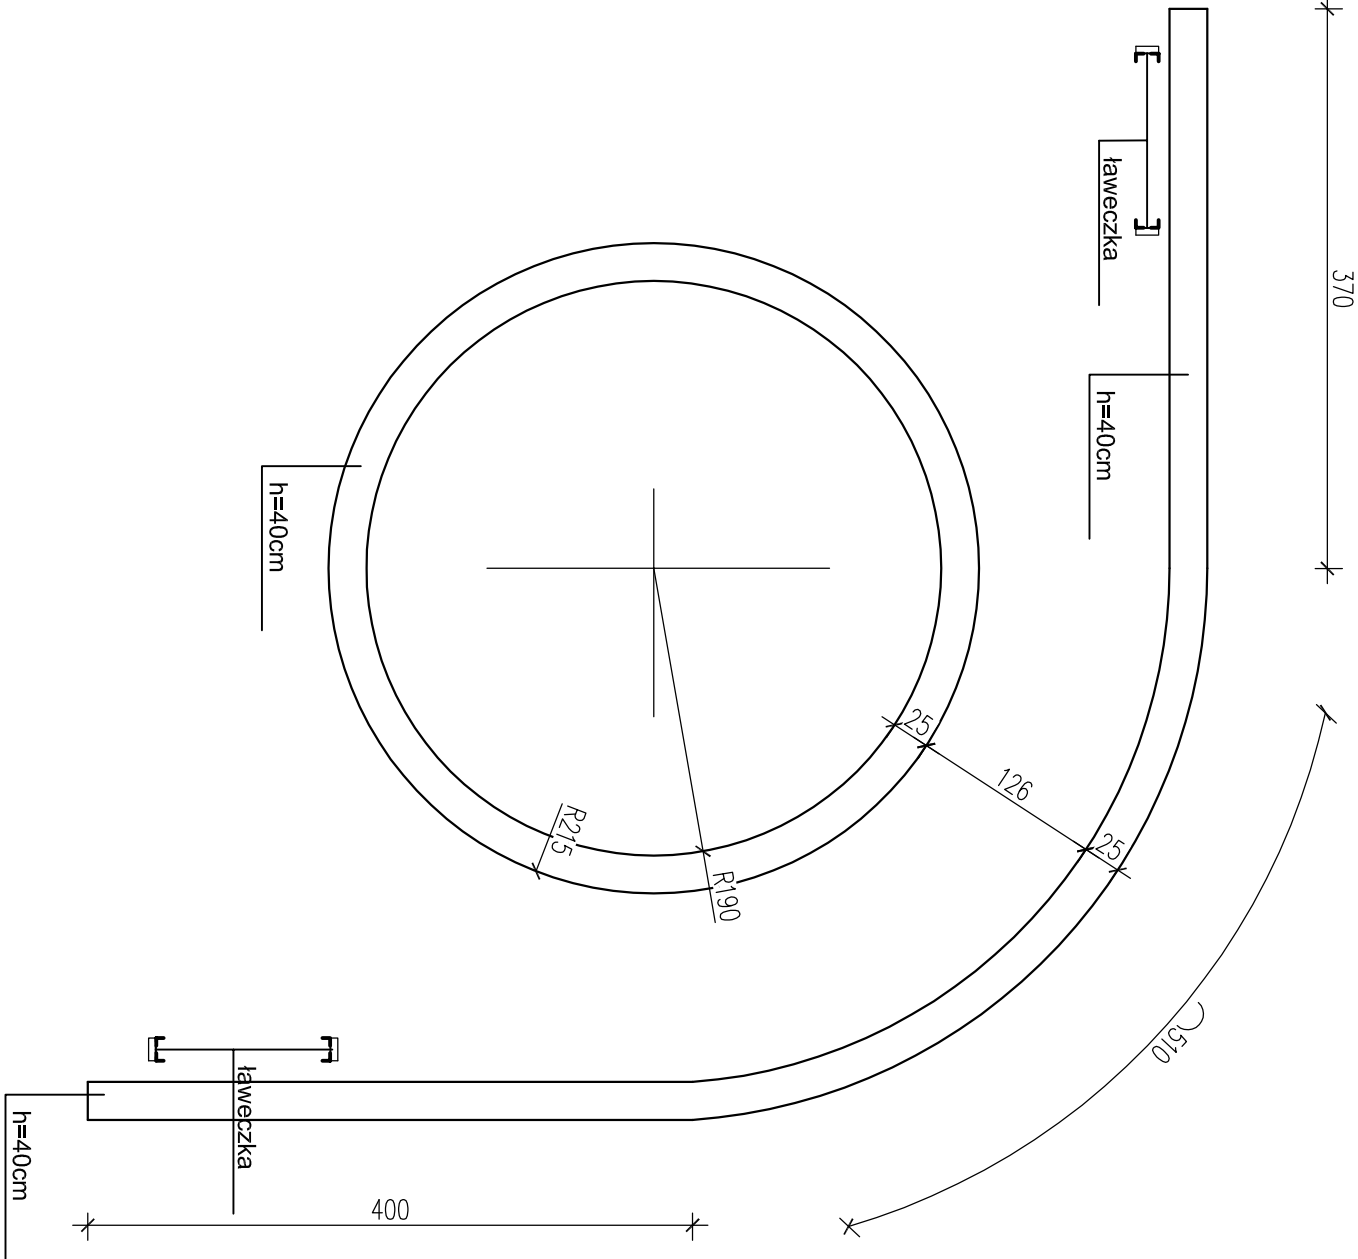

INWENTARYZACJA		
obiekt:	Modernizacja ogrodzenia terenu Żłobka Nr 4 w Kaliszu	
adres:	Kalisz Al. Wojska Polskiego 34	
Murki i kwietnik - strona lewa		
autor:	inż. Barbara Kołodziejczak nr upr. UAN 7342-77/92 specjalność konstrukcyjno-budowlana	
skala: 1:50	listopad 2018	RYS. NR I/09