


Odcinek przęsła F - G

rzut i widok

1:50

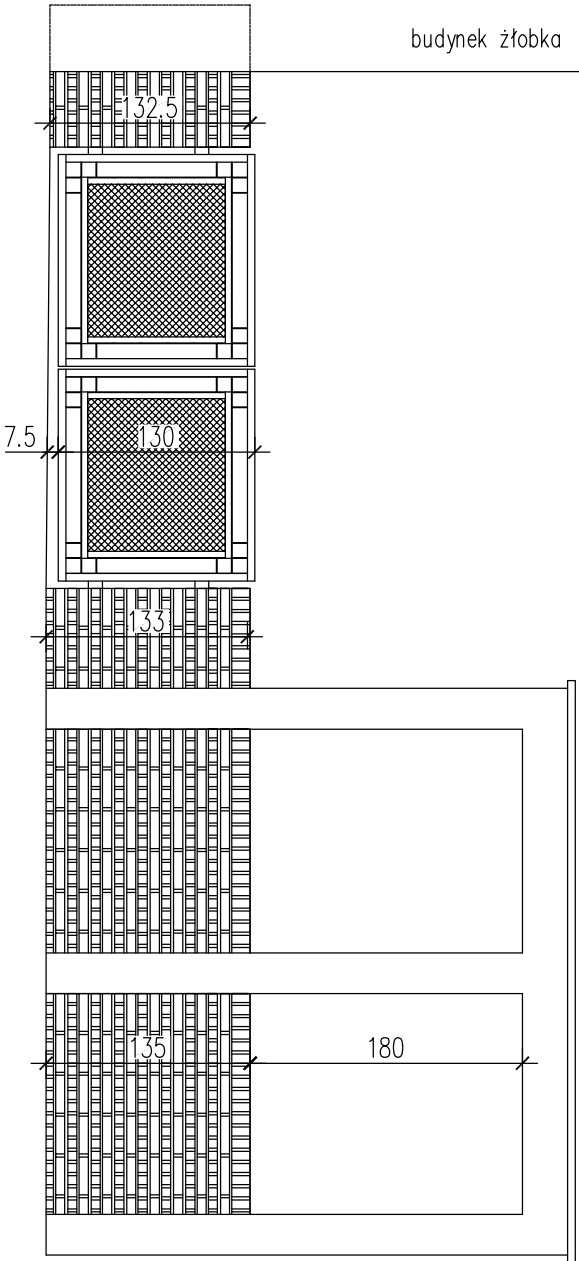

INWENTARYZACJA		
obiekt:	Modernizacja ogrodzenia terenu Żłobka Nr 4 w Kaliszu	
adres:	Kalisz Al. Wojska Polskiego 34	
Odcinek przęsła F - G		
autor:	inż. Barbara Kołodziejczak nr upr. UAN 7342-77/92 specjalność konstrukcyjno-budowlana	
skala: 1:50	listopad 2018	RYS. NR I/06