


# Plan sytuacyjny 1:500

## legenda

- linia ogrodzenia  
szczegóły inwentaryzacji i projektu na rysunkach
- elementy małej arch. dorozbiórki  
szczegóły inwentaryzacji na rysunkach
- budynek żłobka
- tarasy  
szczegóły inwentaryzacji na rysunkach
- granica działki  
pozostały przebieg po linii ogrodzenia

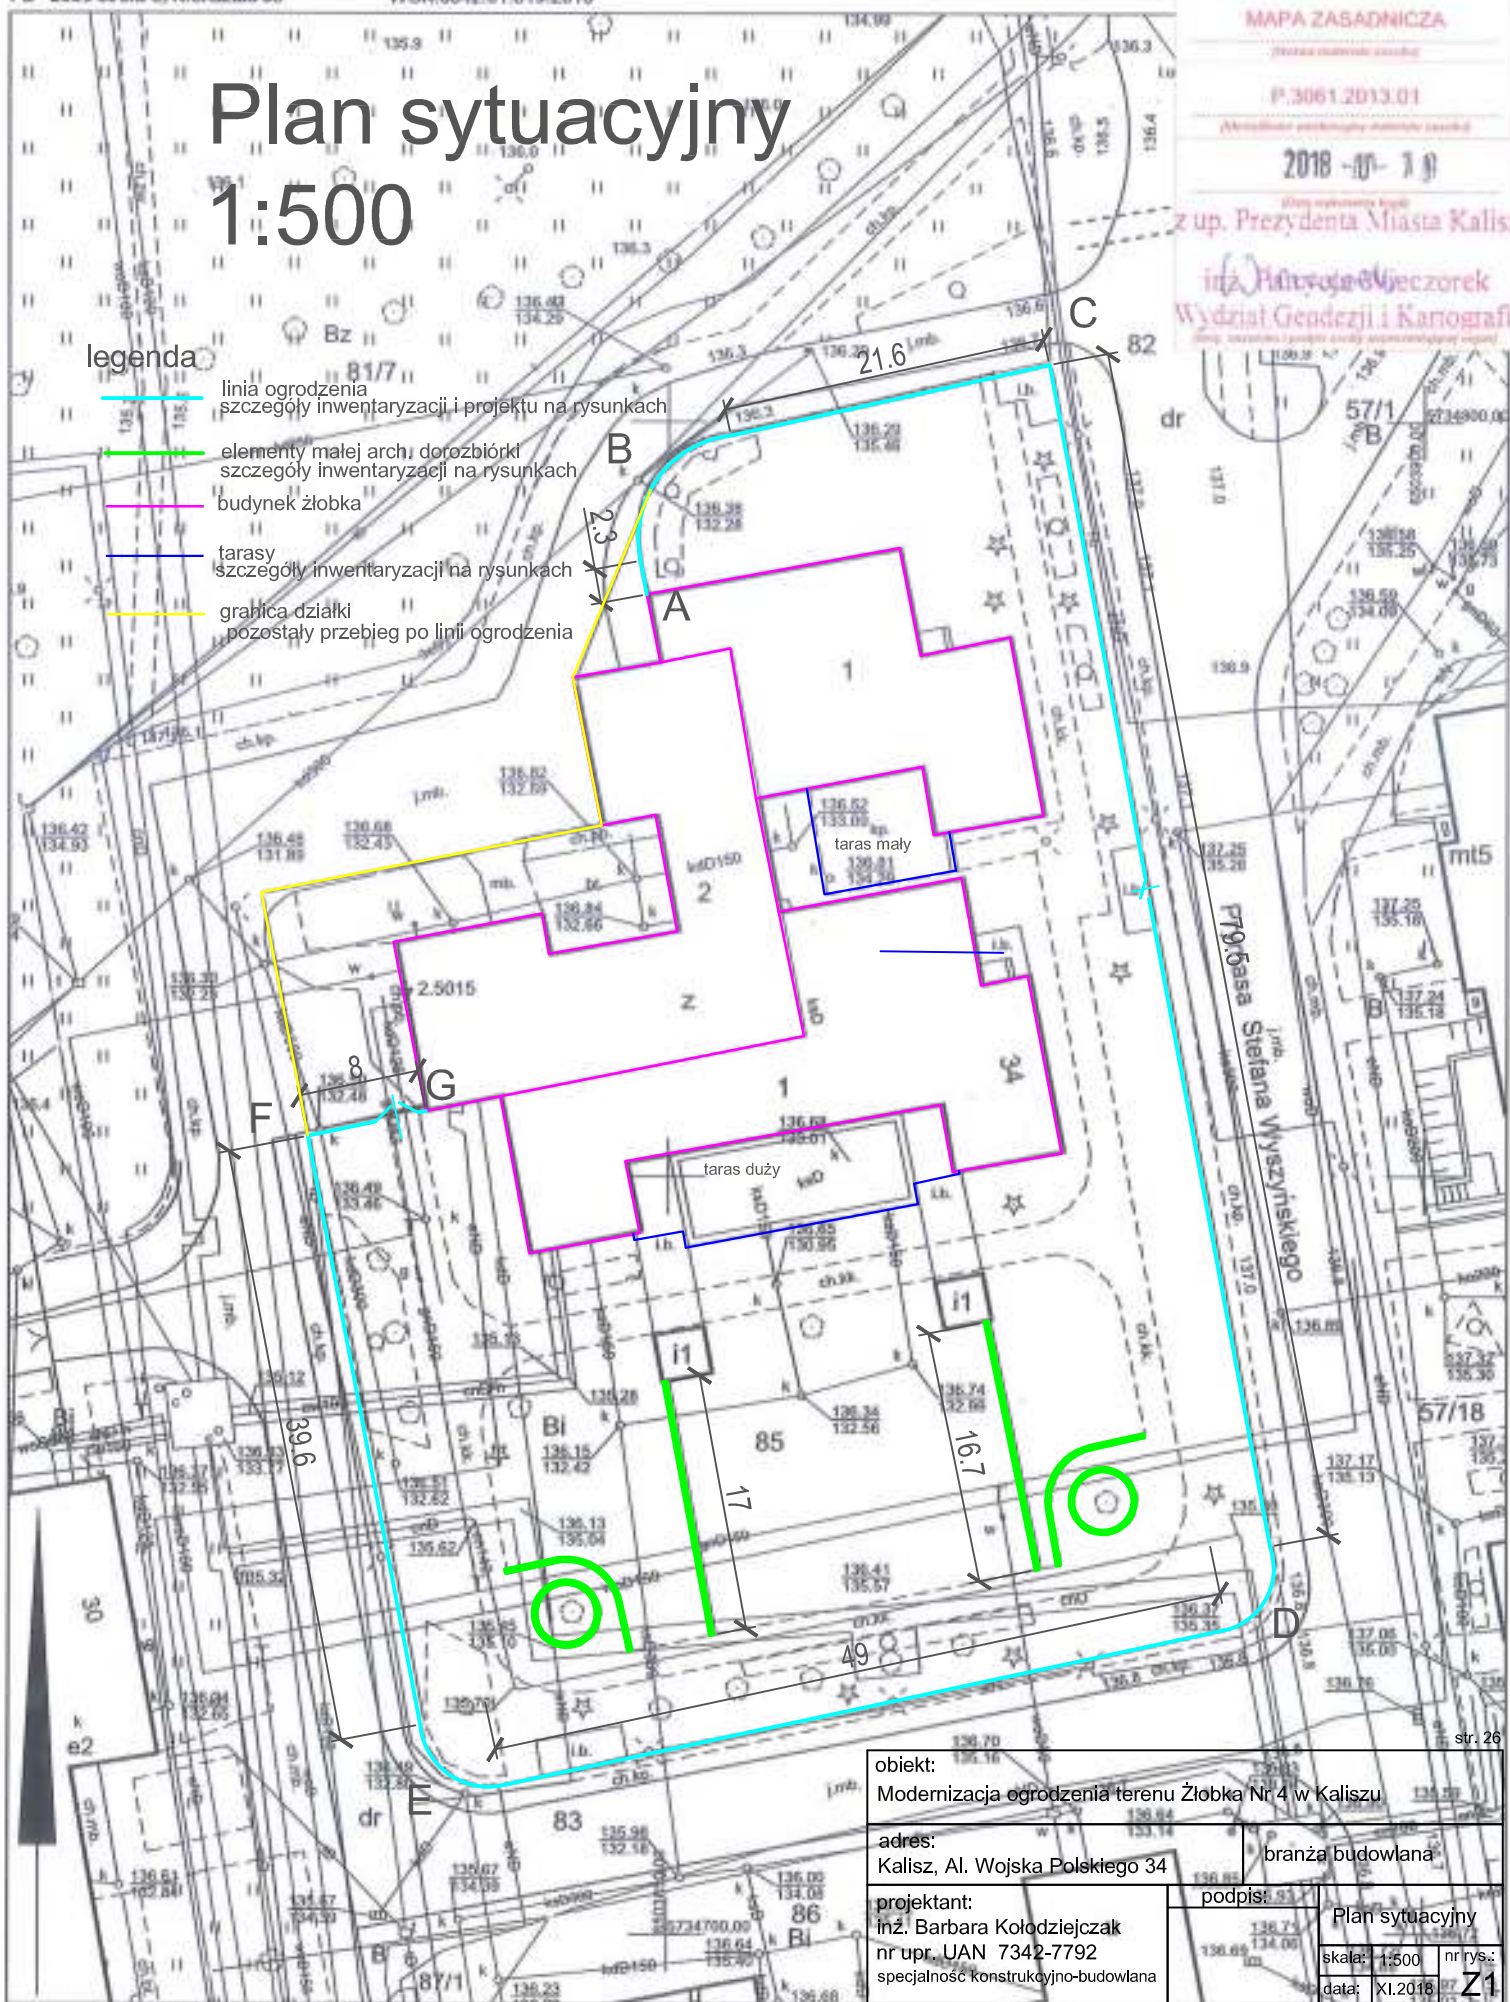

str. 26	
obiekt: Modernizacja ogrodzenia terenu Żłobka Nr 4 w Kaliszu	
adres: Kalisz, Al. Wojska Polskiego 34	branża budowlana
projektant: inż. Barbara Kołodziejczak nr upr. UAN 7342-7792 specjalność konstrukcyjno-budowlana	podpis: Plan sytuacyjny skala: 1:500 nr rys.: data: XI.2018