


Taras duży - rzut

- projekt -

1:50

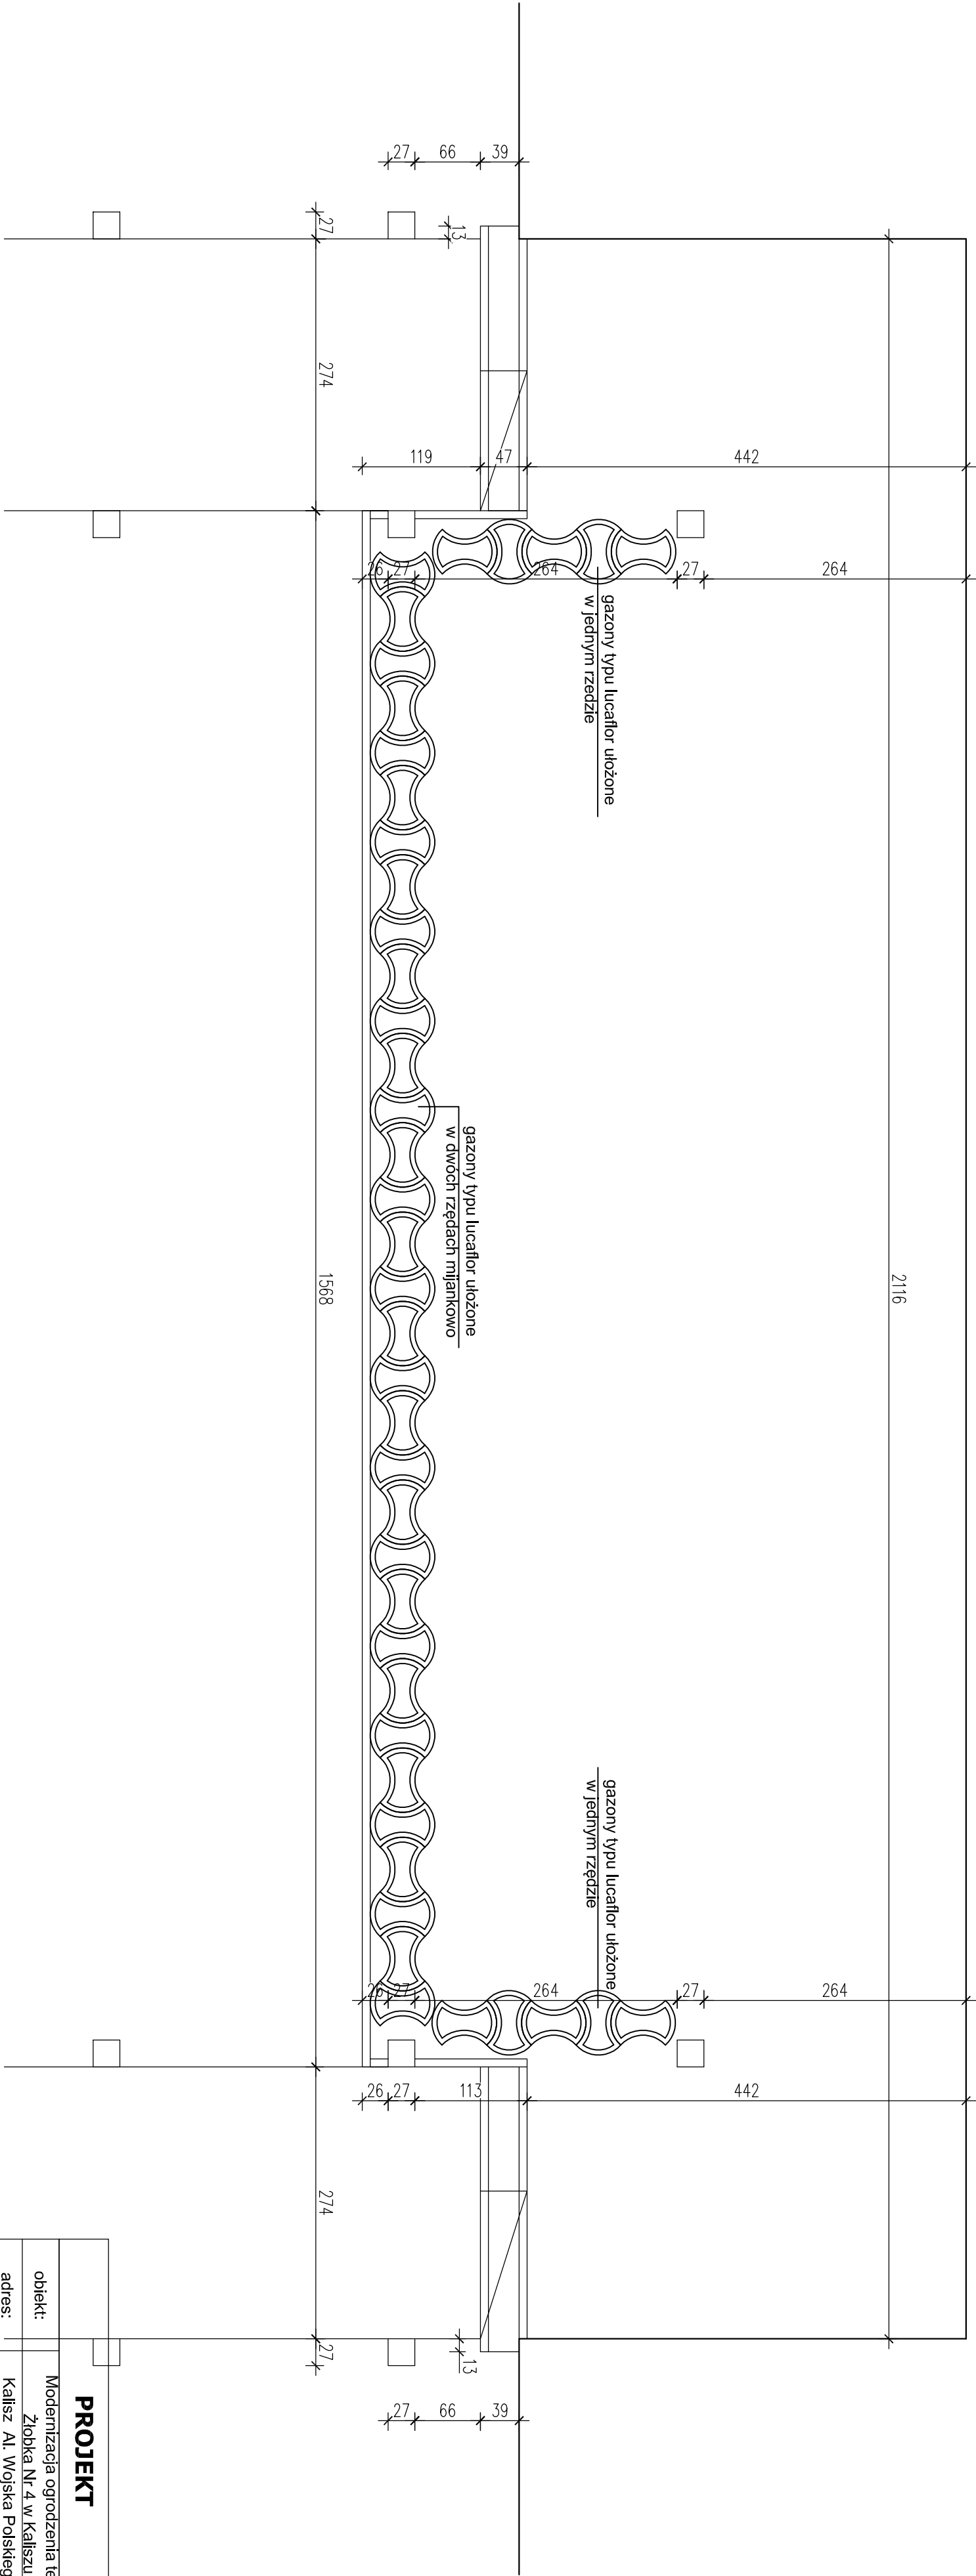

str. 44	
PROJEKT	
obiekt:	Modernizacja ogrodzenia terenu
adres:	Żłobka Nr 4 w Kaliszu
Taras duży - rzut	
autor:	inż. Barbara Kołodziejczak nr upr. UAN 7342-77/92 specjalność konstrukcyjno-budowlana
skala: 1:50	listopad 2018 RYS. NR 18