


projekt kosza i rury spustowej

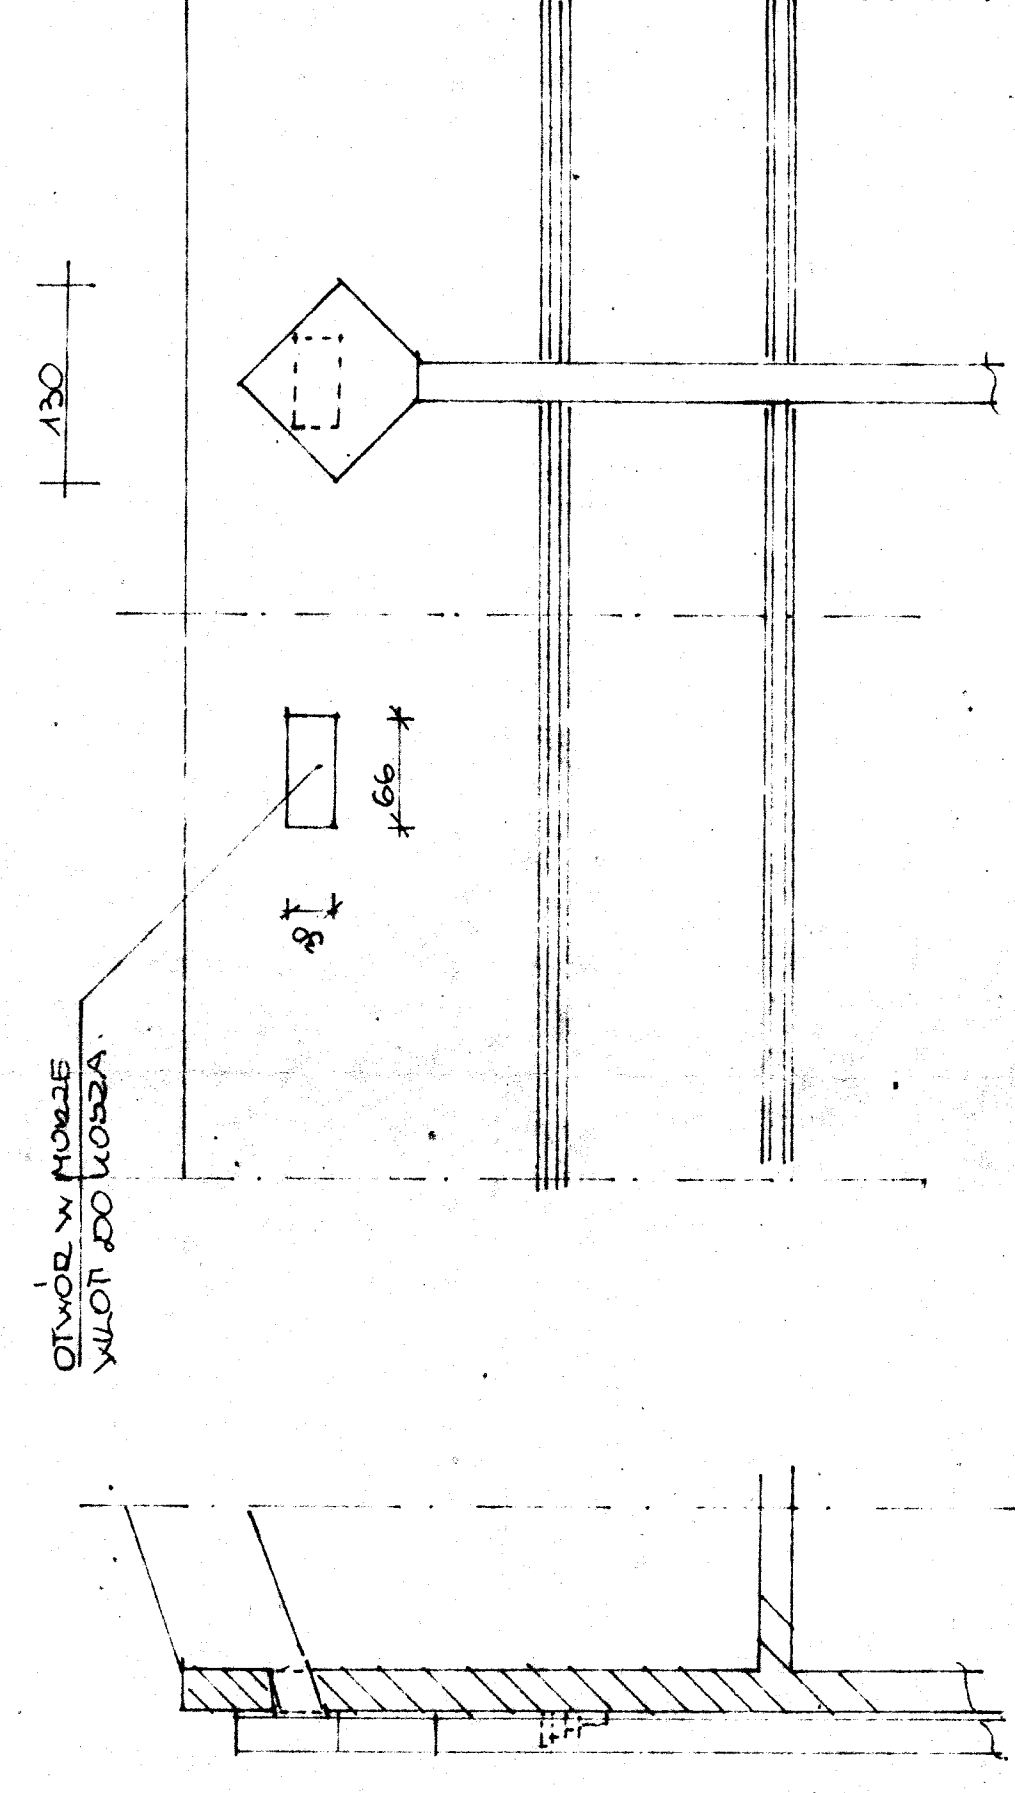


widok sk. 1:50

budynnek wsp.
 autor: arch. ewa kalina
 86.11.30

projektant
 mgr inż. architekt
 Ewa Kalina
 ul. Świdowska 13/14, 86-100 Kalisz

aksjonometria

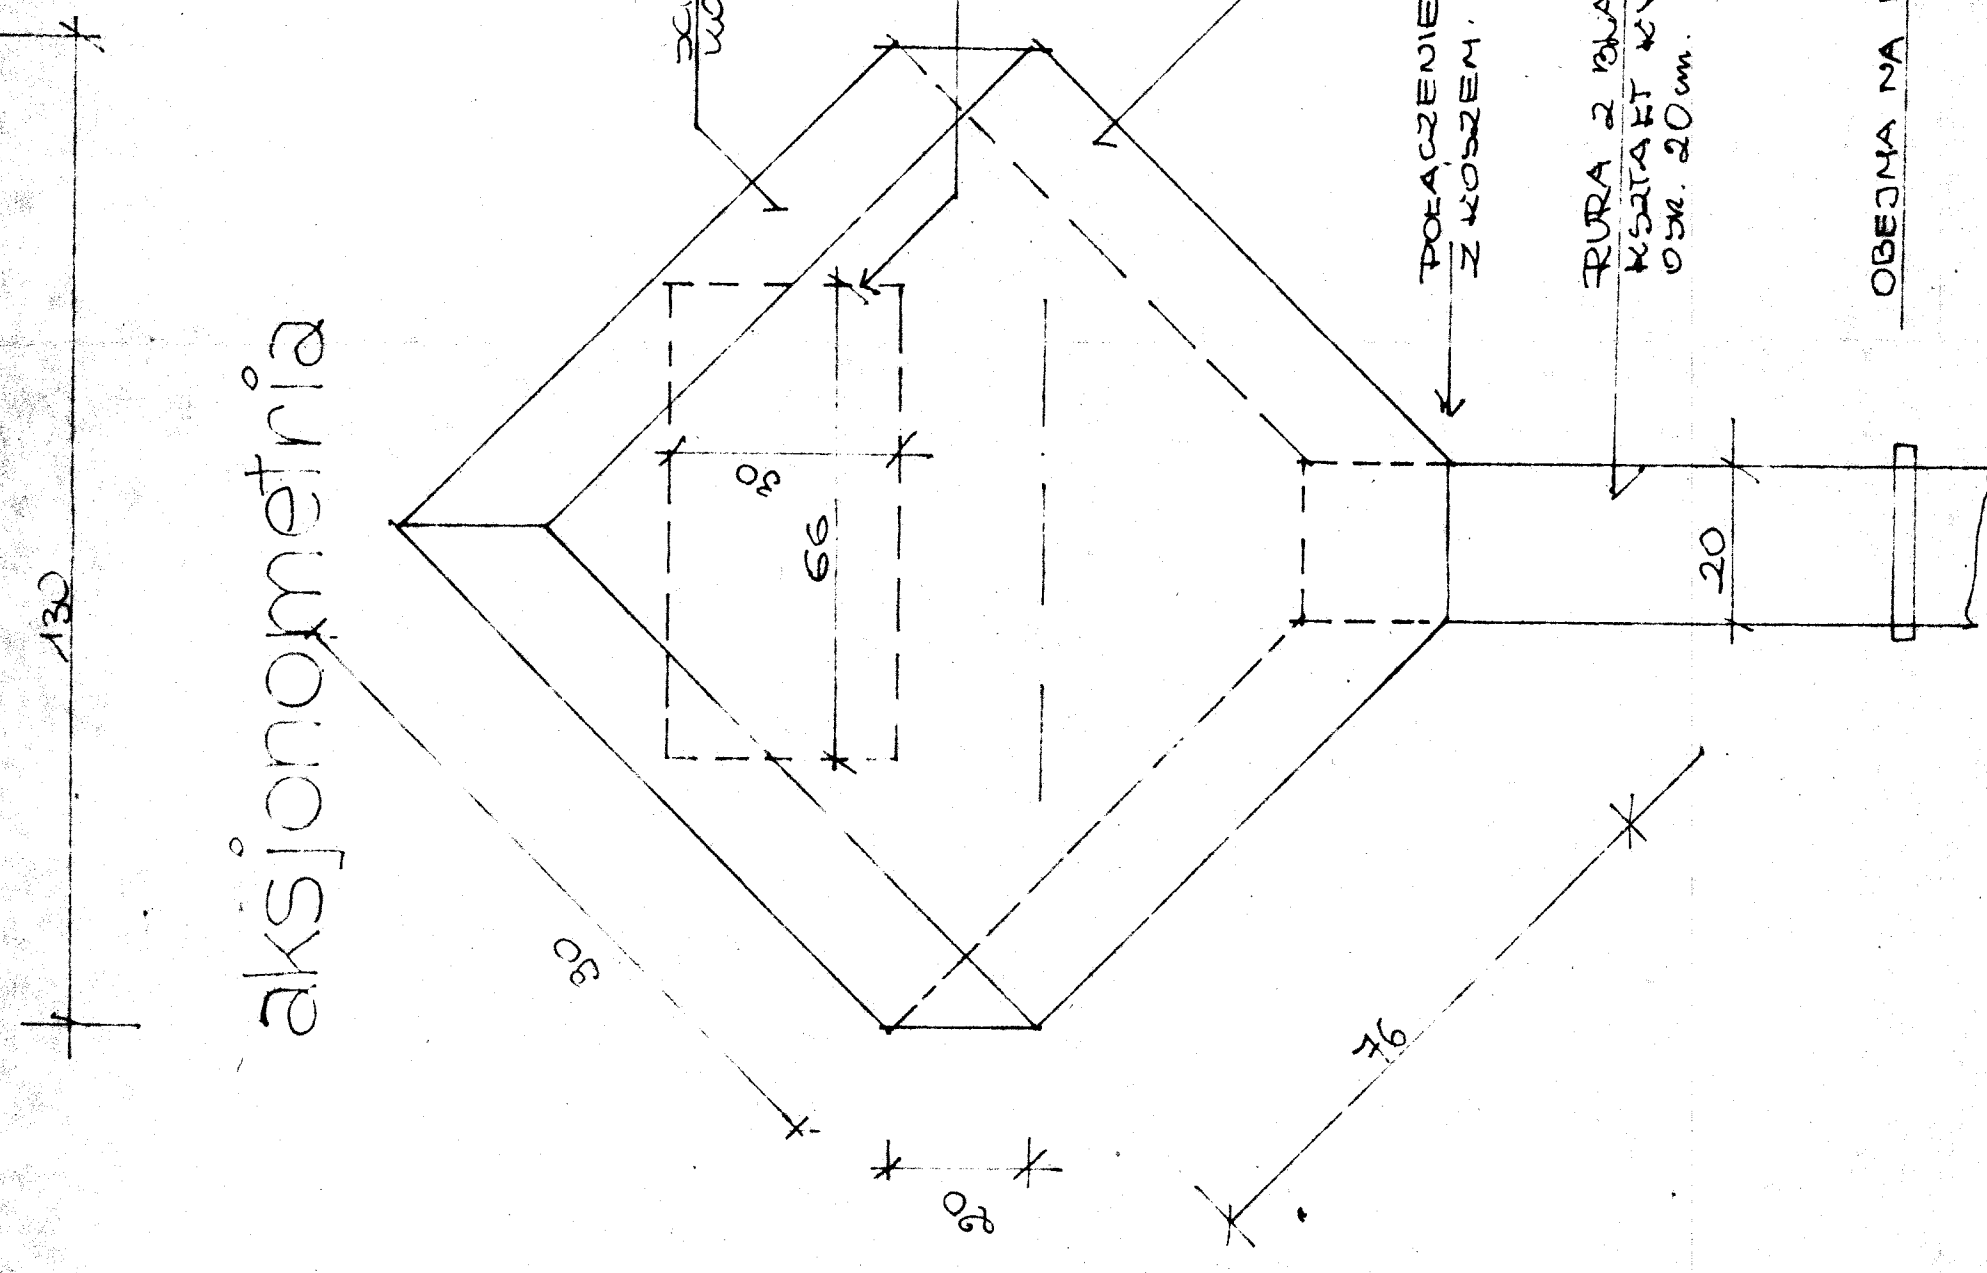

przekrój przez
 kosz. sk 1:10

NOT RW
 Znak 1
 Inżynier E. Ch
 ul. Świdowska 13/14, 86-100 Kalisz
 Identyfikator 0671438