

3

7


9

1

6

Kolor
cegły



5

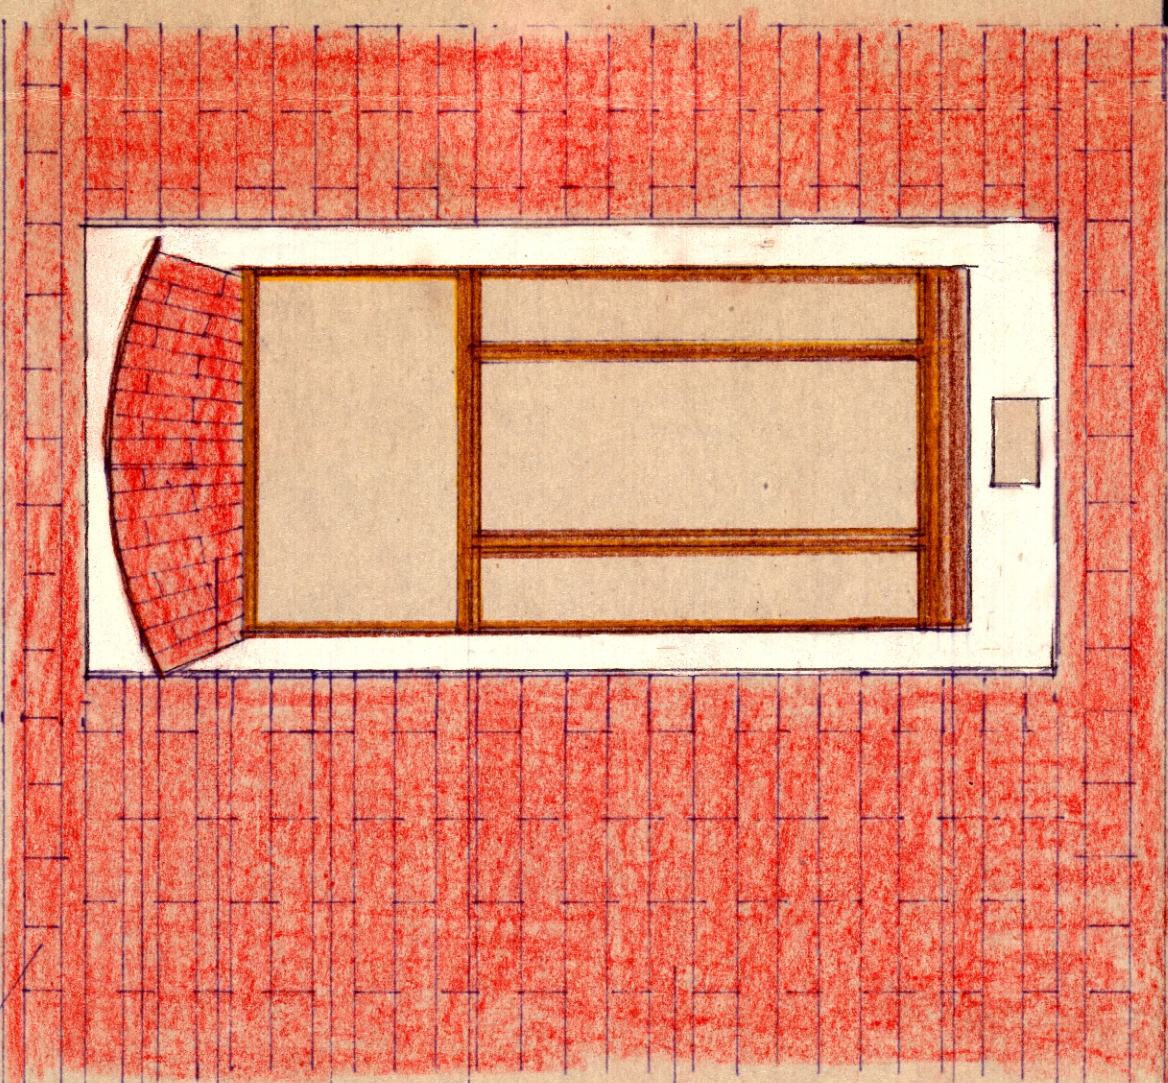

30 30

brzo

detal okna sk 1:25

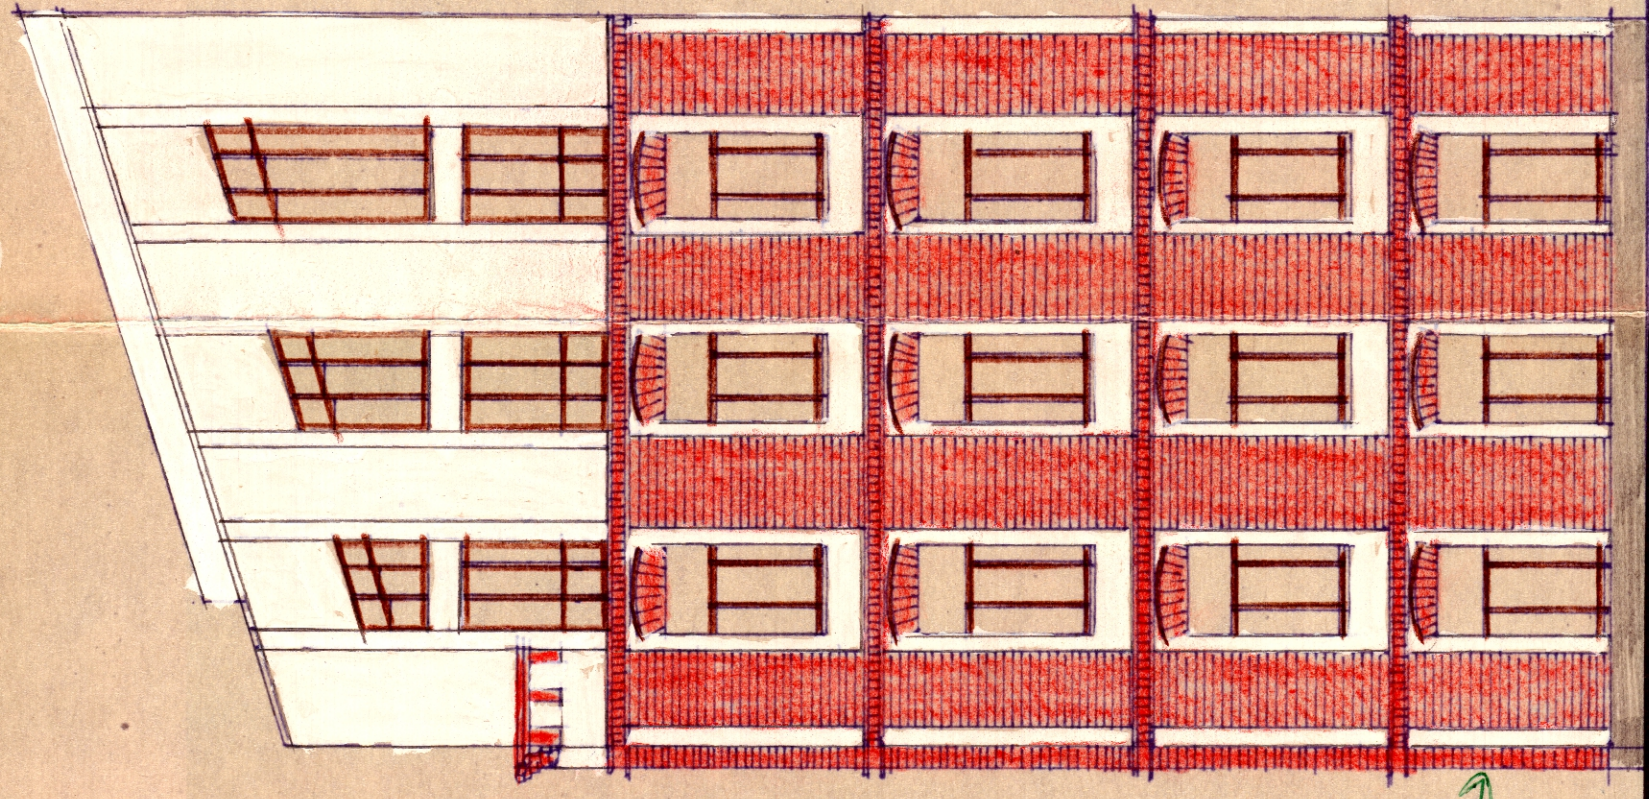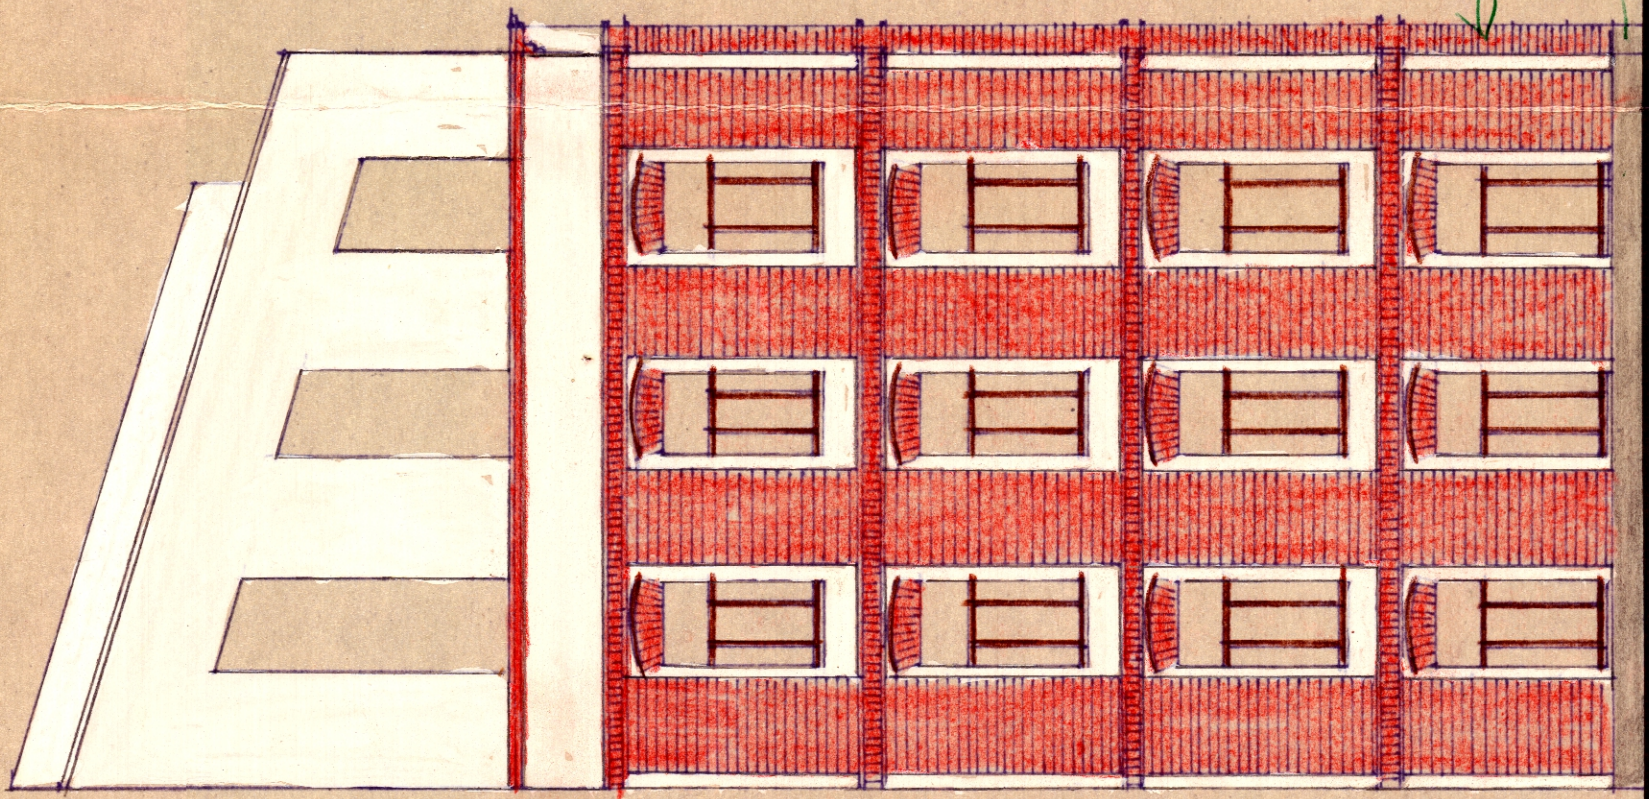

parter cały budy
"parowoz"

cehota do parowozu

28.01.18. Eludie

elevacja

południowo-wschodnia sk 1:100 północno-zachodnia

RYS. NR. 3

NOTA
Zespół projektowy
w Katedrze Architektury
Identyfikator 0671438

architekt-tworca
Lent. Nr 001/184
wyd. przez Ministerstwo Kultury i Sportu
Słowa Arch. Polskich