



1. tynk krzeszowicki biały
*ceMENTOWO-wapie + biały cement
na piasku*
2. tynk krzeszowicki biały
*gruboziarnisty / baranek + baranek
ceMENTOWO-wapie*
3. bruzda w tynku 0
szer. 10 cm.
4. płytki ceramiczne - cokół
5. parapety - dachówka
6. stolarka okienna lakier
bezbarny
7. daszek - blacha miedziana
8. opierzenia blacha
miedziana.

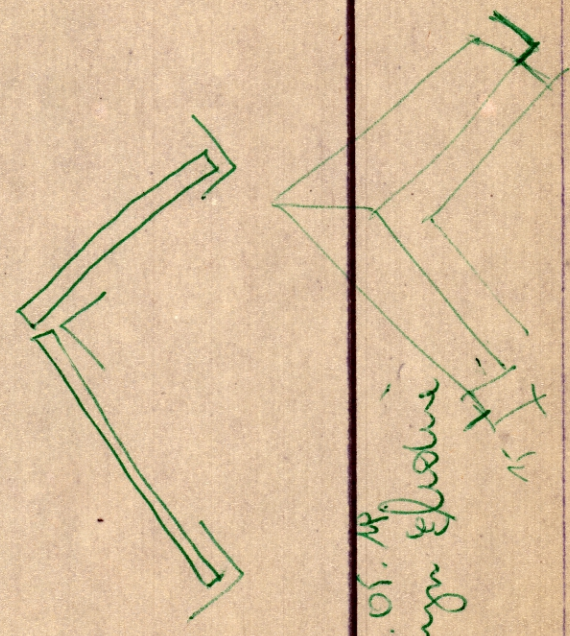

Wymiar 88.01.14
budowa w budynku 88.01.14

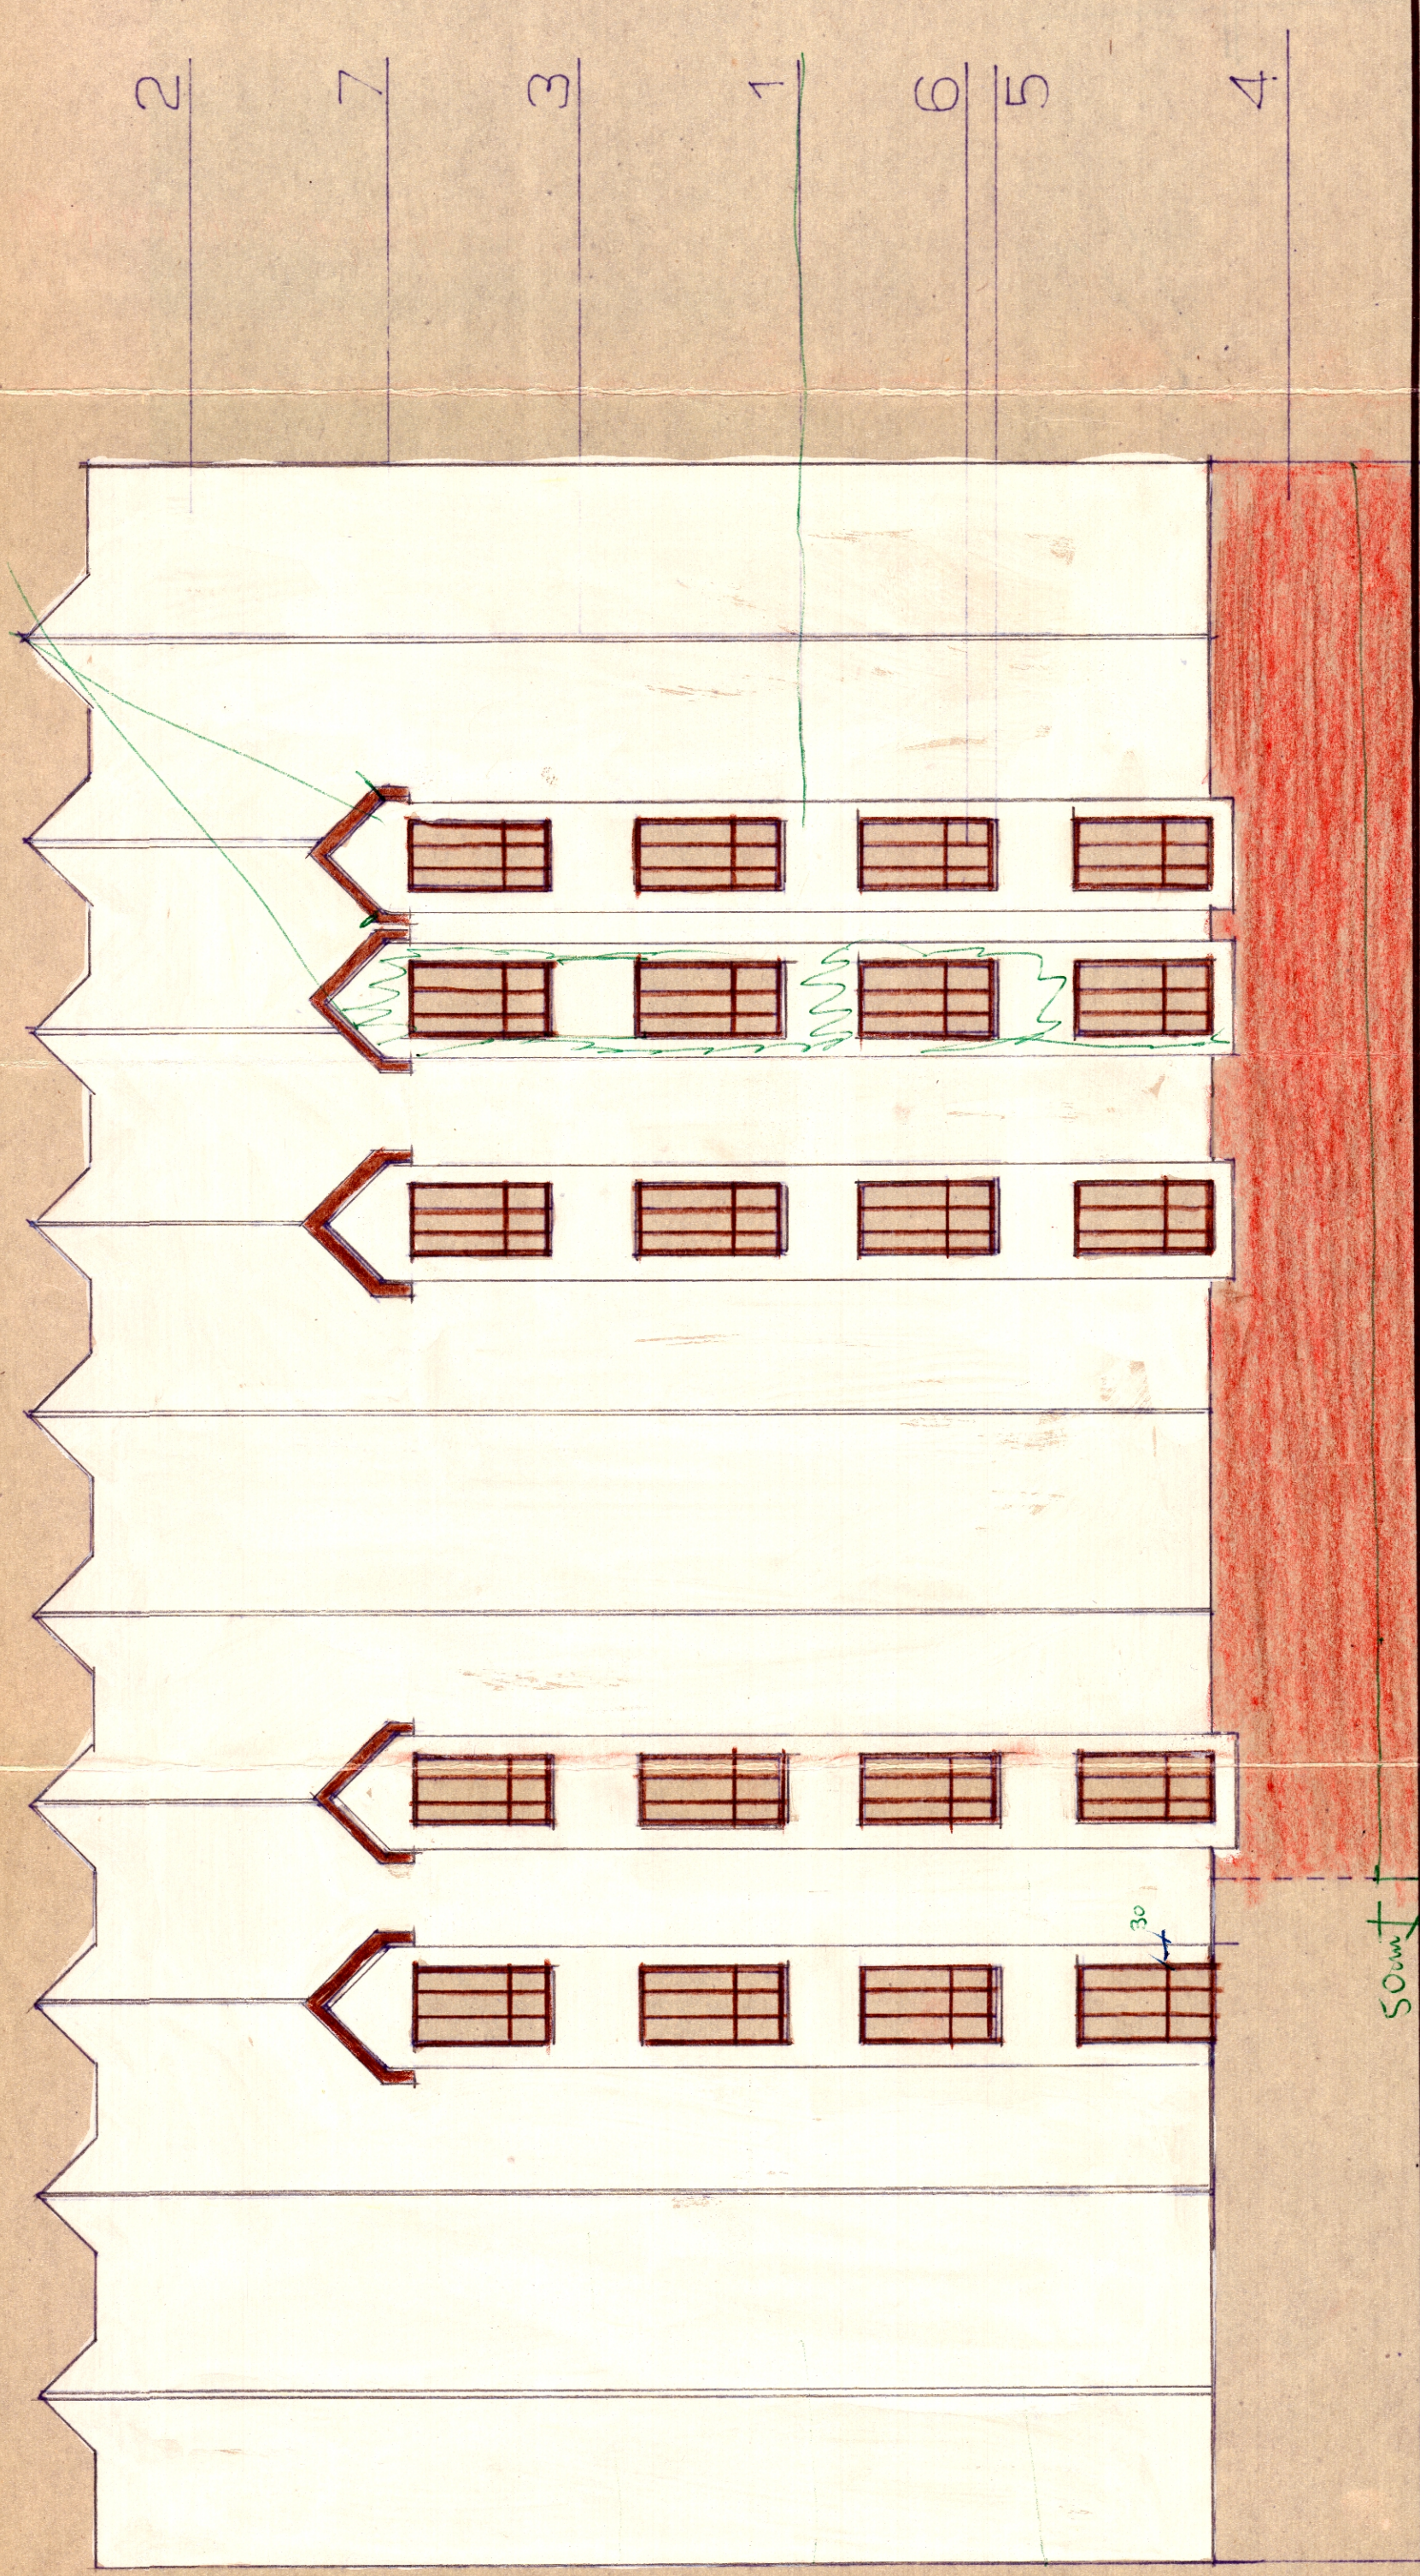

50 cm

RYS 4

NOT RW
Zespół Techniczny
w Łodzi, ul. Włocławska 2
Identyfikator 0671438

EWAL KALINA
architekt - w.
Lp. Nr 607/84
wyd. przez Ministerstwo Kultury i Sztuki
Słowa, Architektura, Sztuka

BUD. W.S.P. KALISZ ul. Zubrzyckiego

elewacja południowo-zachodnia sk. 1:100.