


KOLORYSTYKA ELEWACJI

- 1 tynk krzeszowicki gładki
- 2 tynk krzeszowicki gruboziarnisty
- 3 bruzda w tynku o szer. 10 cm.
- 4 płytki ceramiczne czerwone cokoł.
- 5 parapety dachówka
- 6 stolarka okienna lakier. bezbarwny
- 7 daszek - blacha miedziana
- 8 opierzenia - -//- -//-
- 9 balustrada czarna lakier grafitowy.

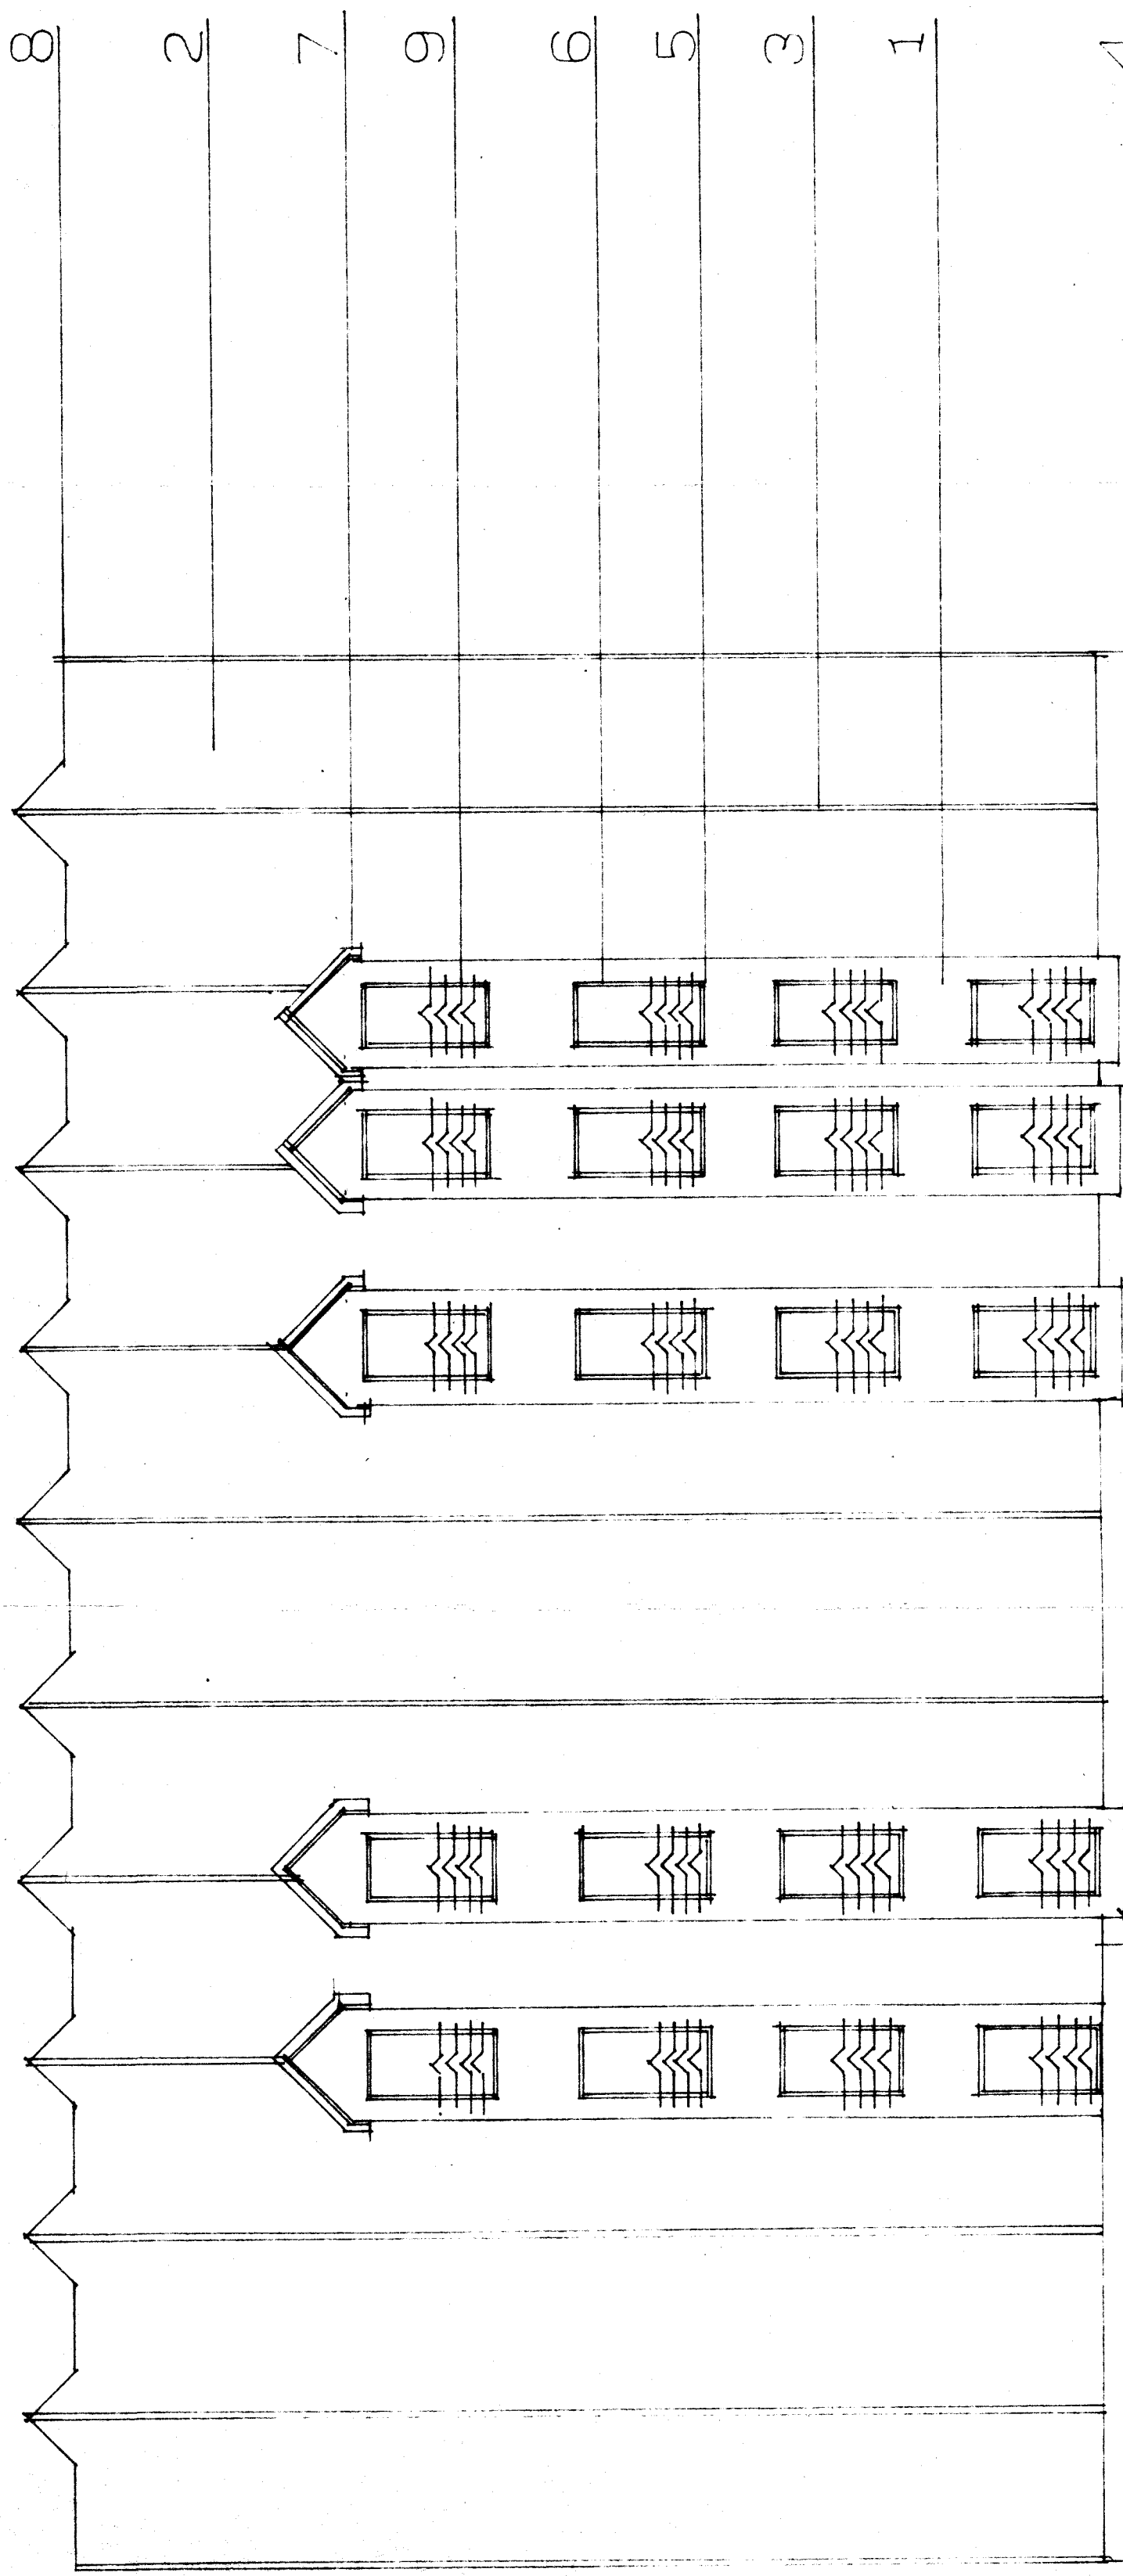

4

identyfikator 0671498
RYS. 5.

WERSJA II OKIEN I BALUSTRAD
BUD. WSP.

elevacja południowo-zachodnia sk. 1:50

autor: ewa kalina