

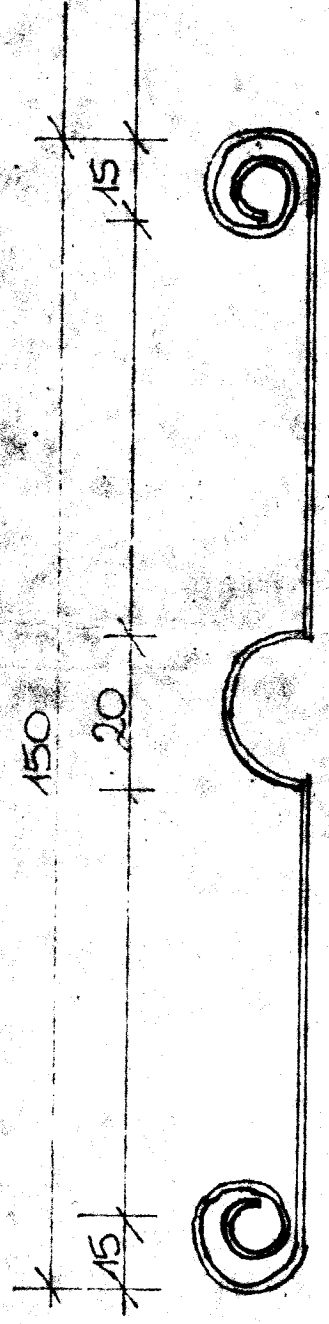


MATERIAŁ:

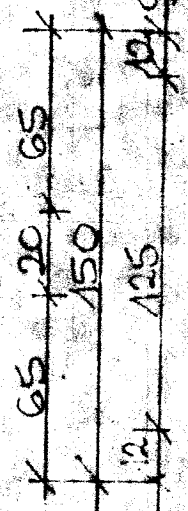

widok okna z balustradą
sk. 1:250

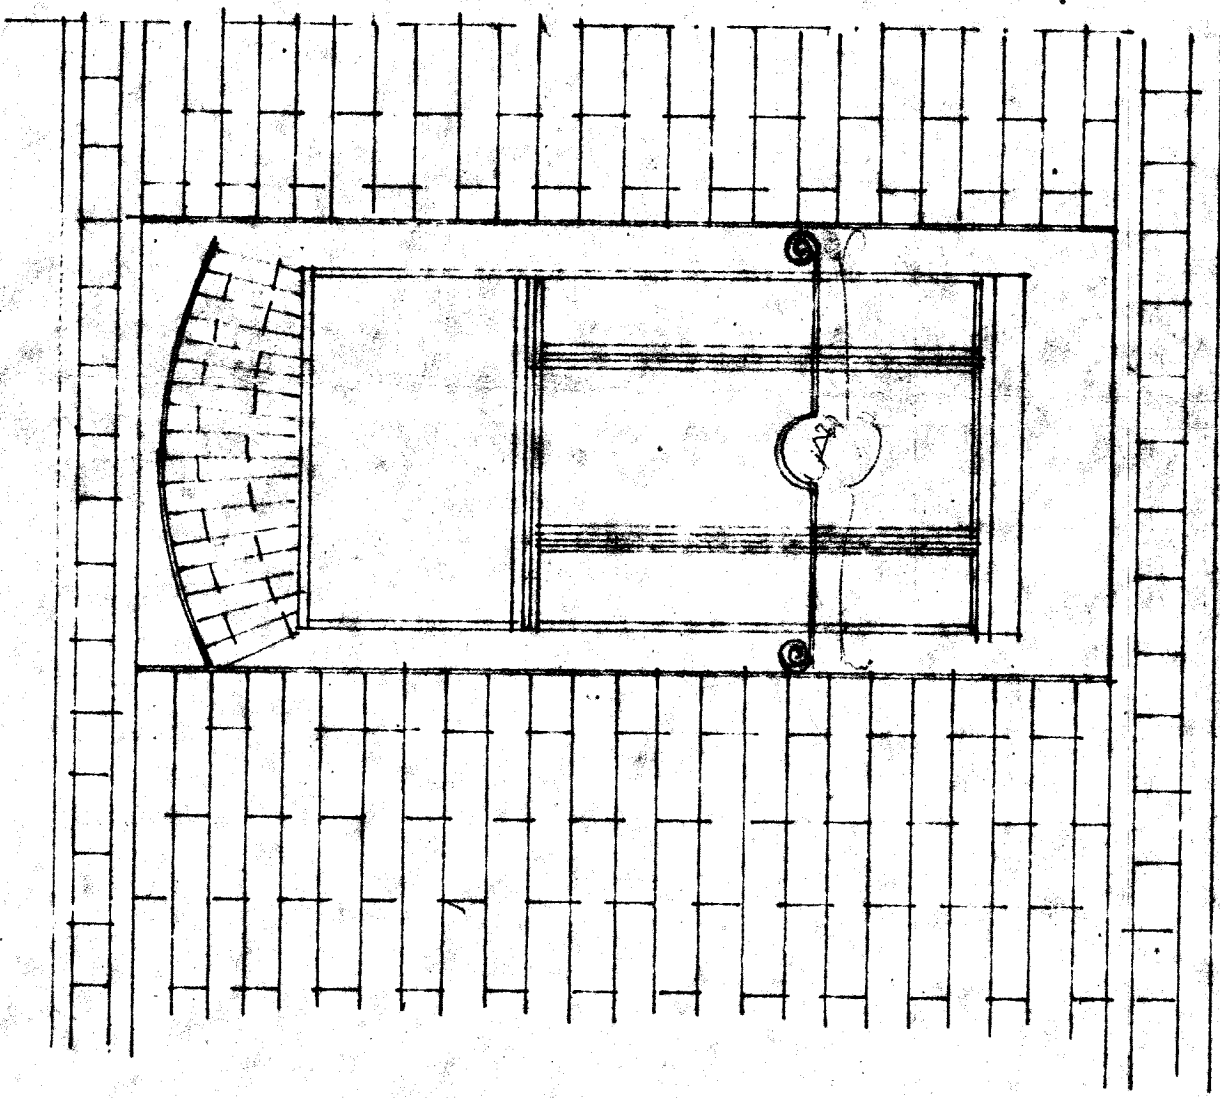


WYKONANIE Z
TYTUŁU

balustrada

w elewacji
wschodniej, zachodniej,
północnej

PROJEKT
Zespół Projektowy
Kamień 100
identyfikator 0671488

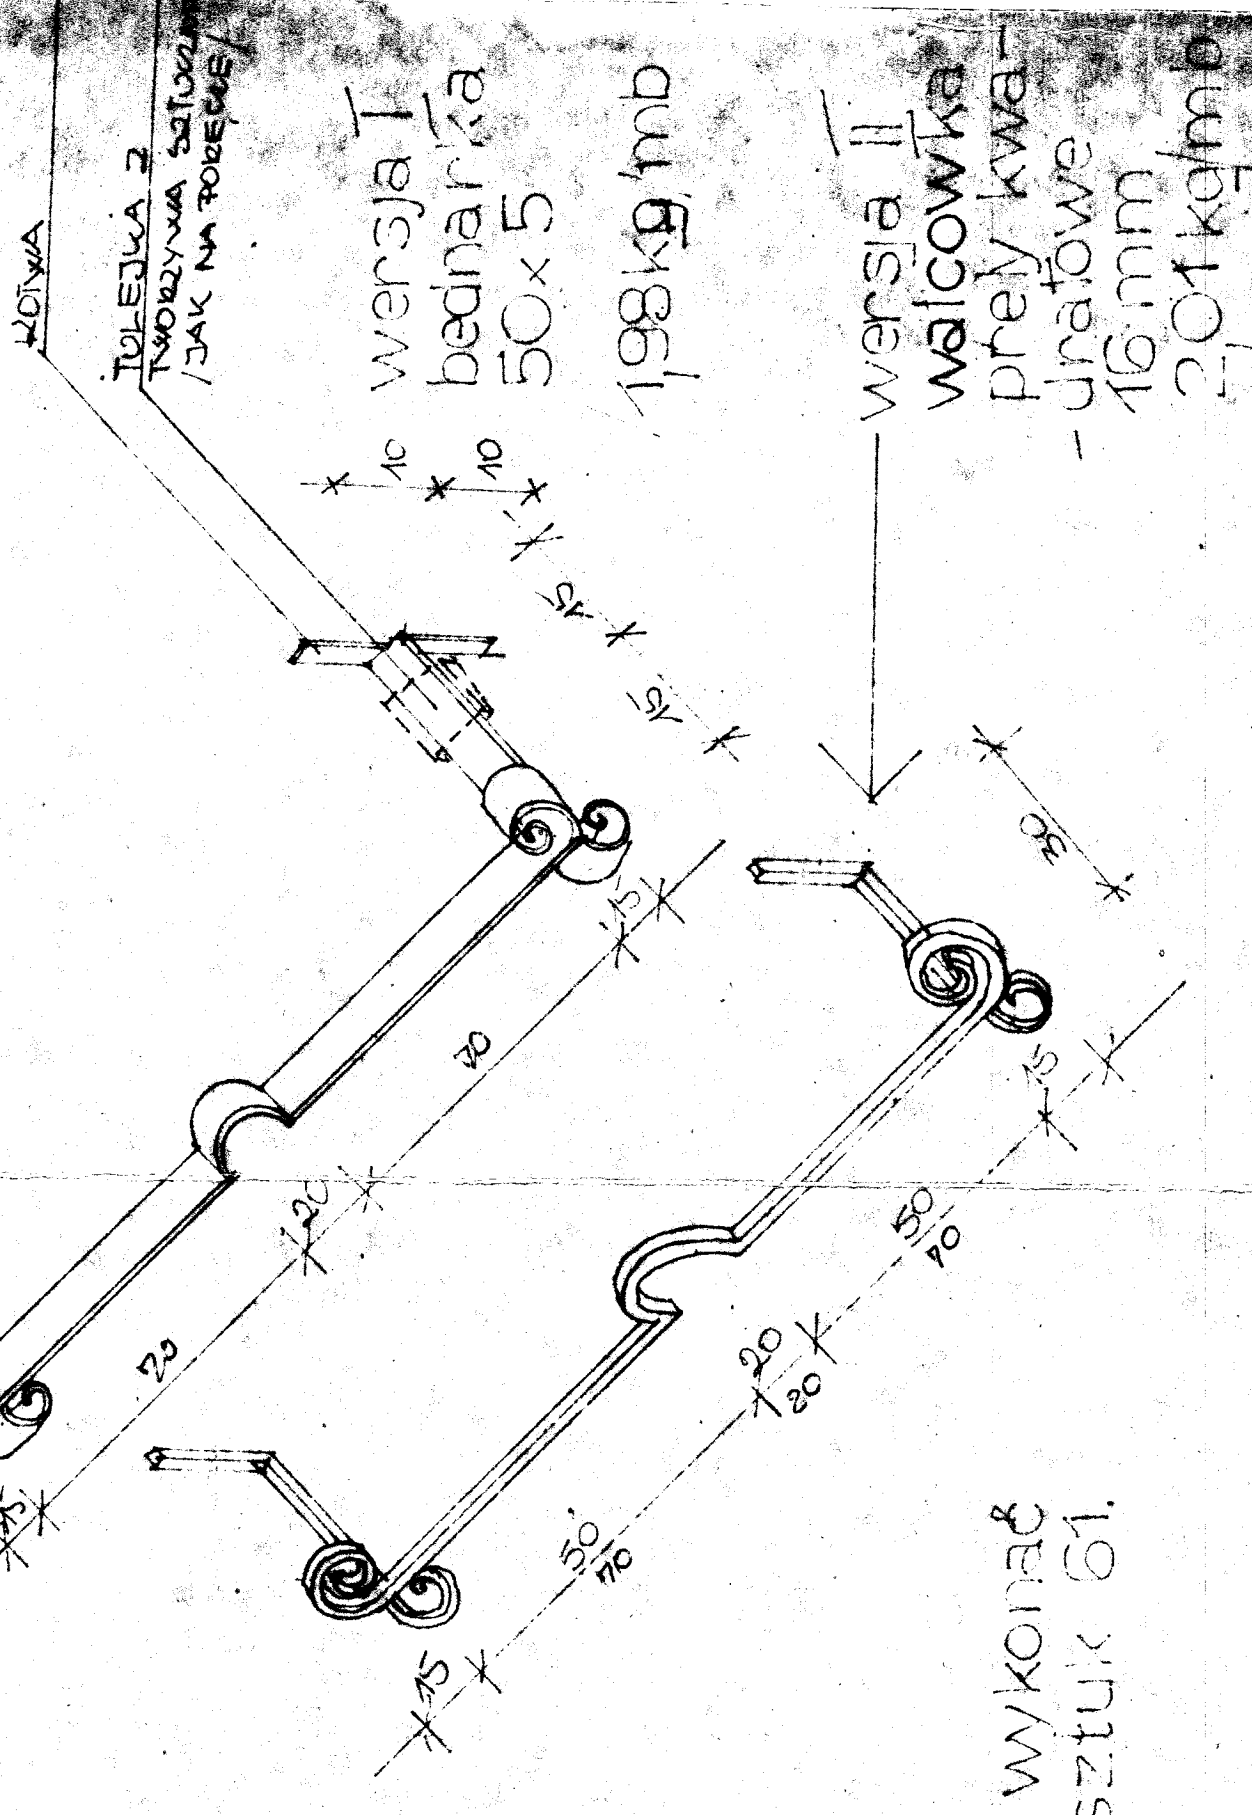

autor: arch. ewa
opracowano: 8.11.25.