
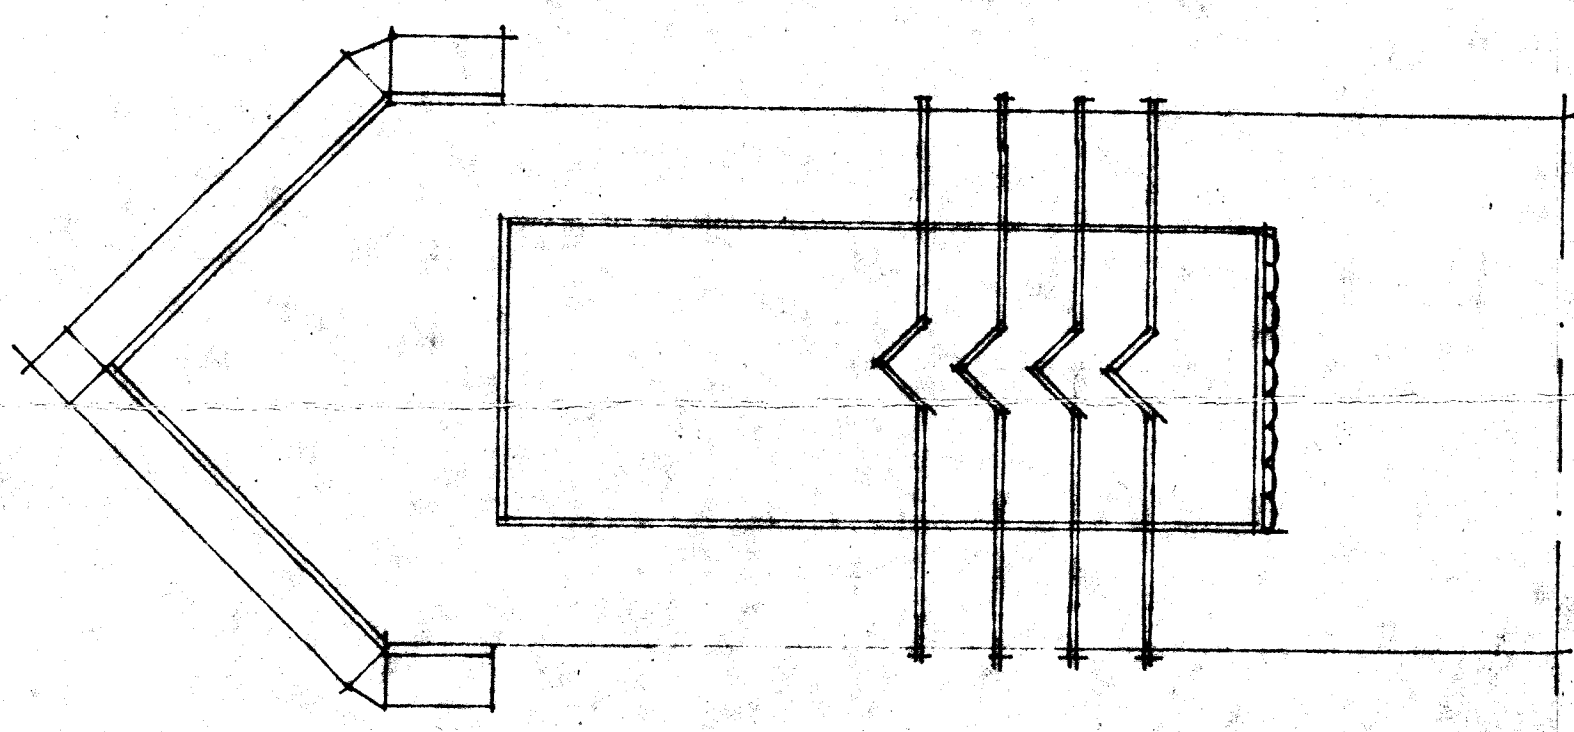
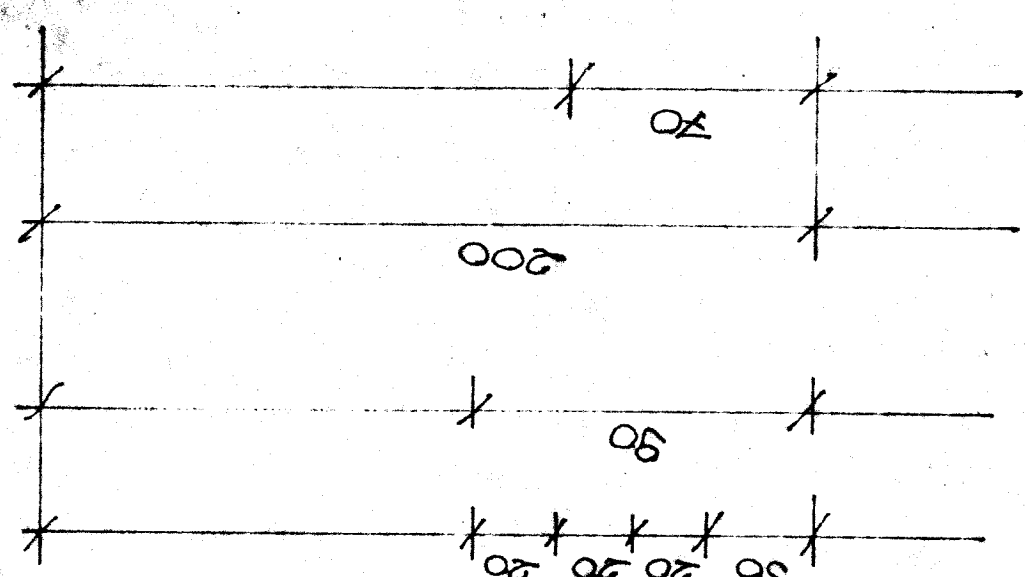
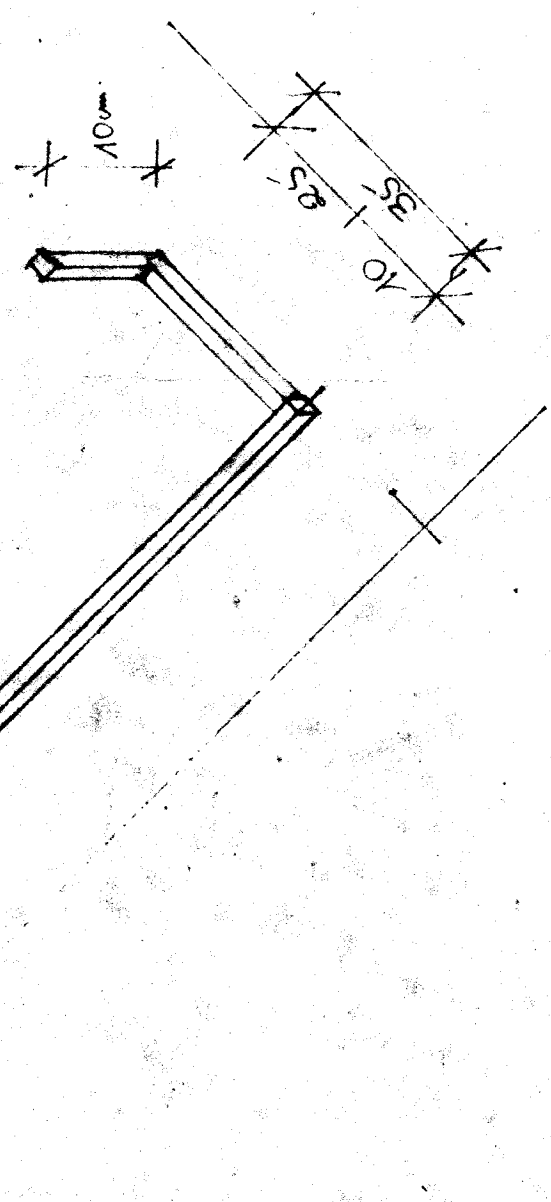


okno z daszkiem

autor:
arch.ewa
kalina

projektant
mgr inż. architekt
Ewa Kalina
13/10/18

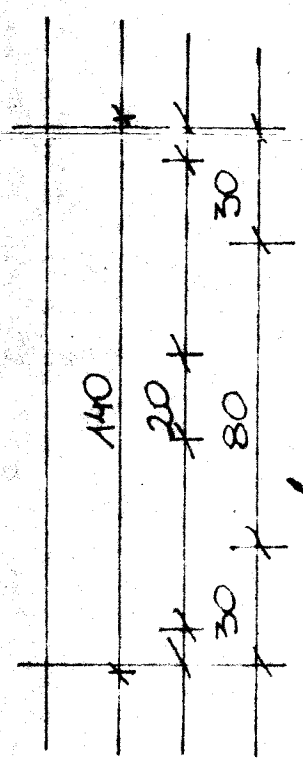

Współpraca
08.01.18 glosin

wykaz
okien 19 szt.
balustrad
19 x 4 = 76 szt.

materiał
stal kuta
lub
pręty kwadratowe 12 mm
113 kg/m.

licznicy
liczniki
identyfikator 0671438

balustrada
w elewacji
południowej
WSP

