



widok SK 1:100

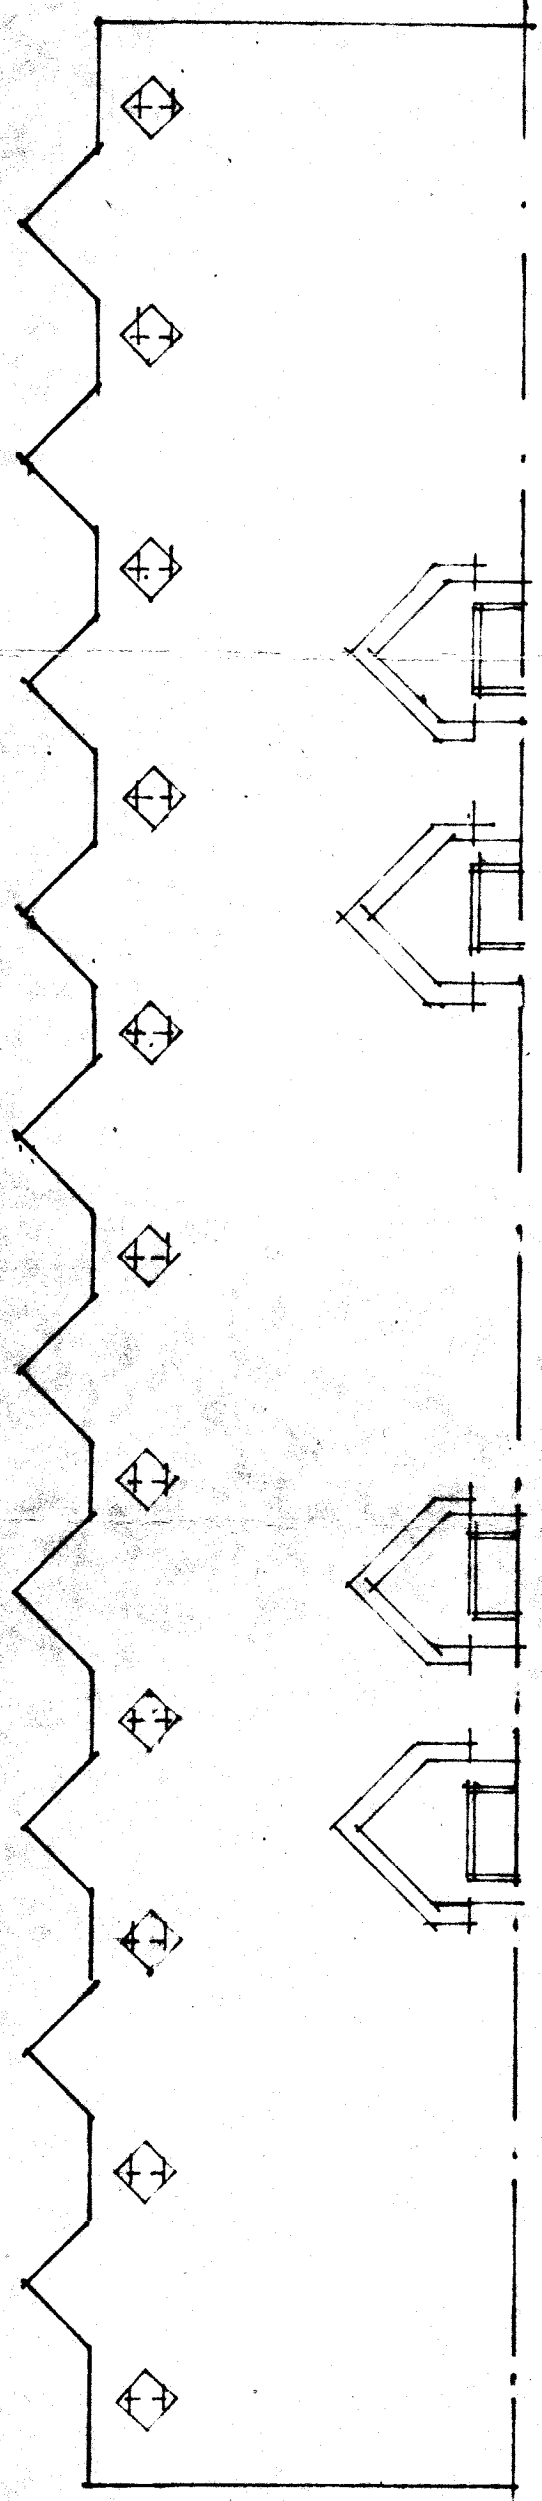

osłona ciepłota konstrukcji stalowej

ELEMENTY

1. SUPREMA GR. 10cm. ZAMOCOWANA NA ZAPRAWIE, CEMENTOWA, OOSCIANY
2. WSPORNICYKI L 50x50x5 dł. 27cm szt. 3.
3. OSŁONA Z BLACHY OCYNKOWANEJ 50x50cm. z OBRZEŻANIAMI 15cm.
4. OPARCIE BLACHY OCYNKOW. NA RANCIE Z DREWNA 50x50
5. BLACHA OCYNKOWANA PONAŁOWAC 3X FARBĄ CHEMICZNĄ NA WARUNKI PRZEMYSŁOWE.

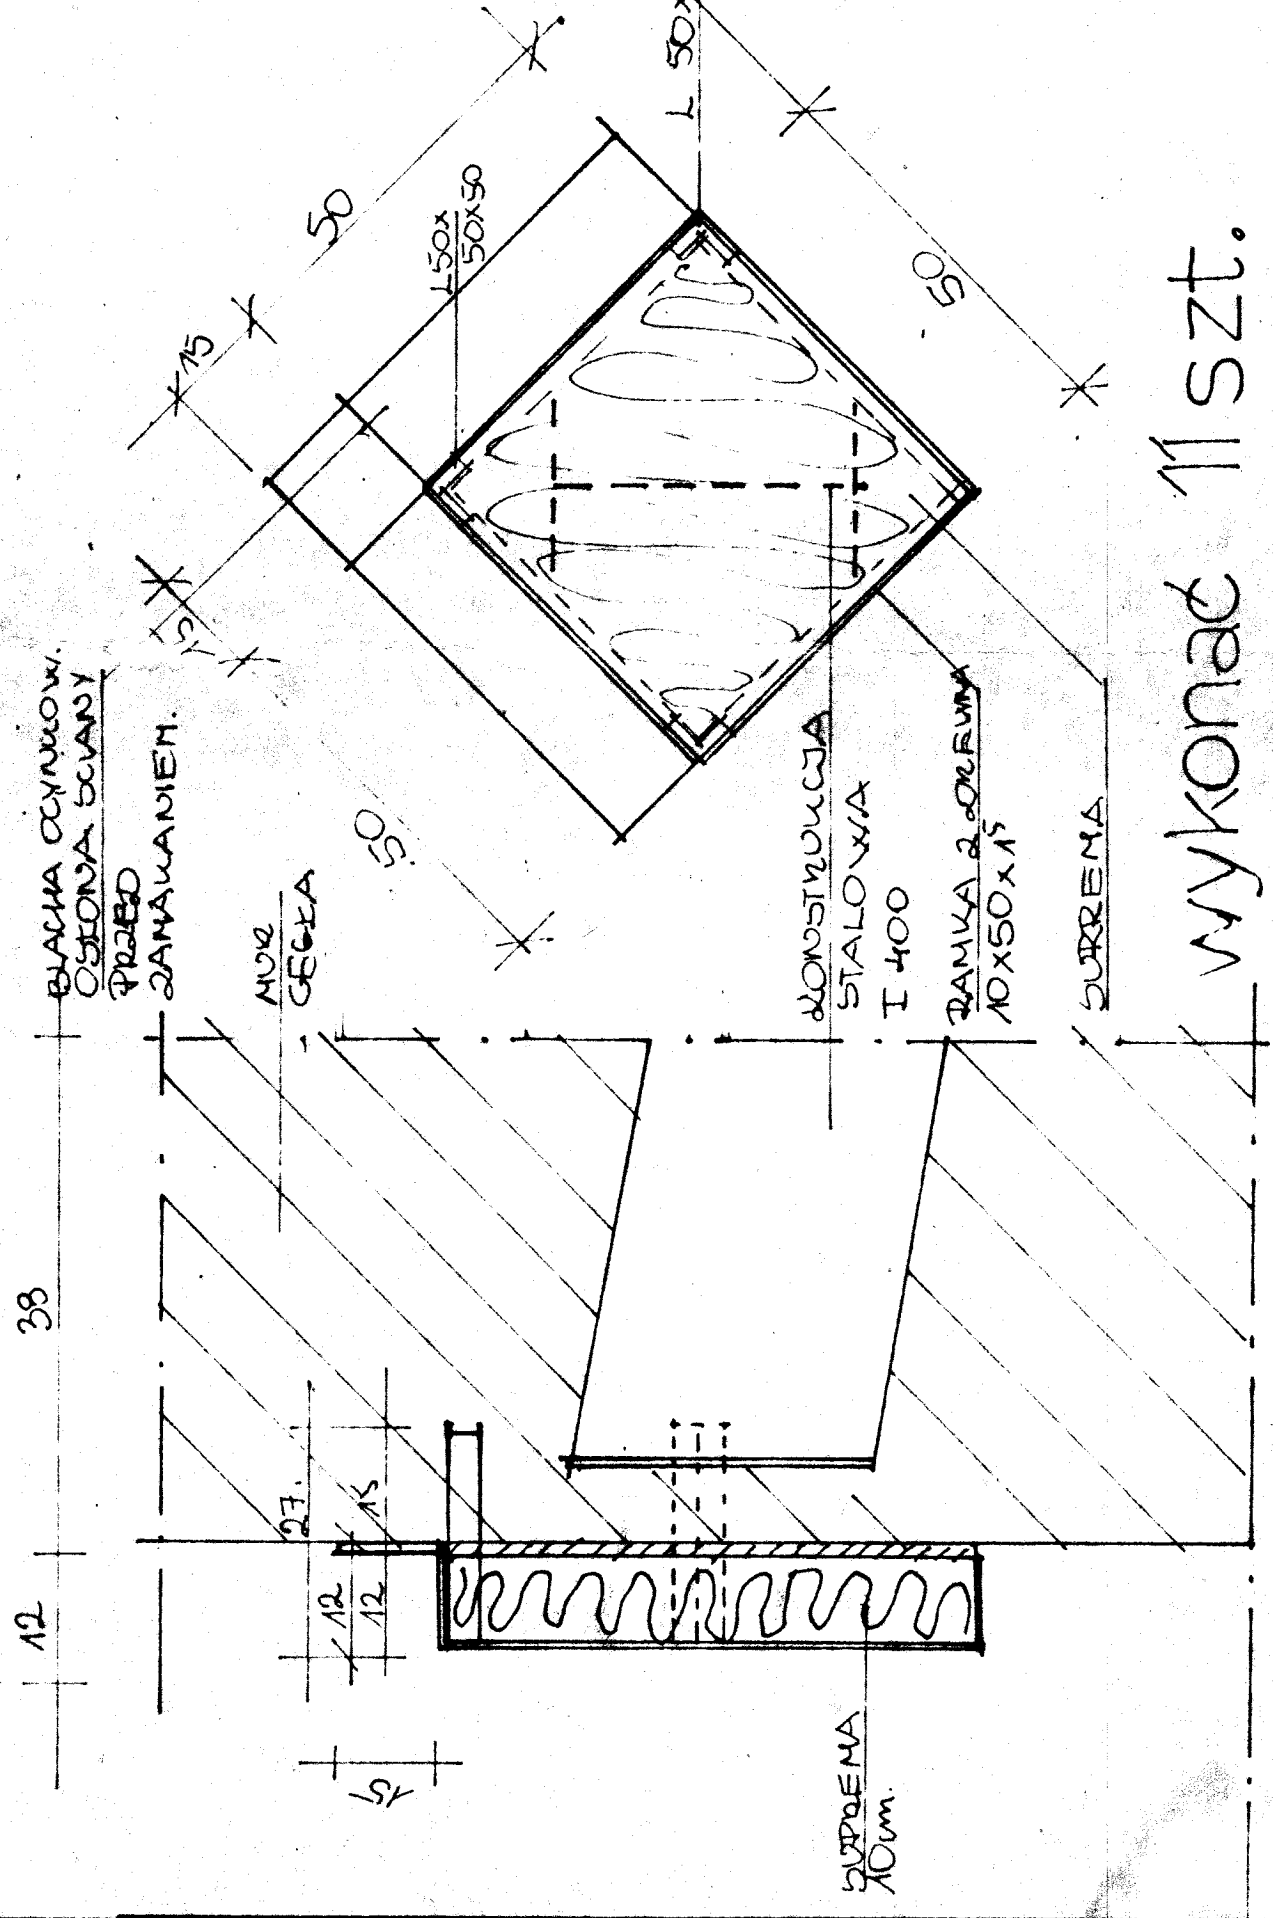

Identyfikator 0671434
mgr inż. architekt
Ewa Kalina
Nr Ewid. Upn. 1476/P

WSP.
autor: arch. ewa kalina
86.11. Projektant

wykonac 11 szt.