


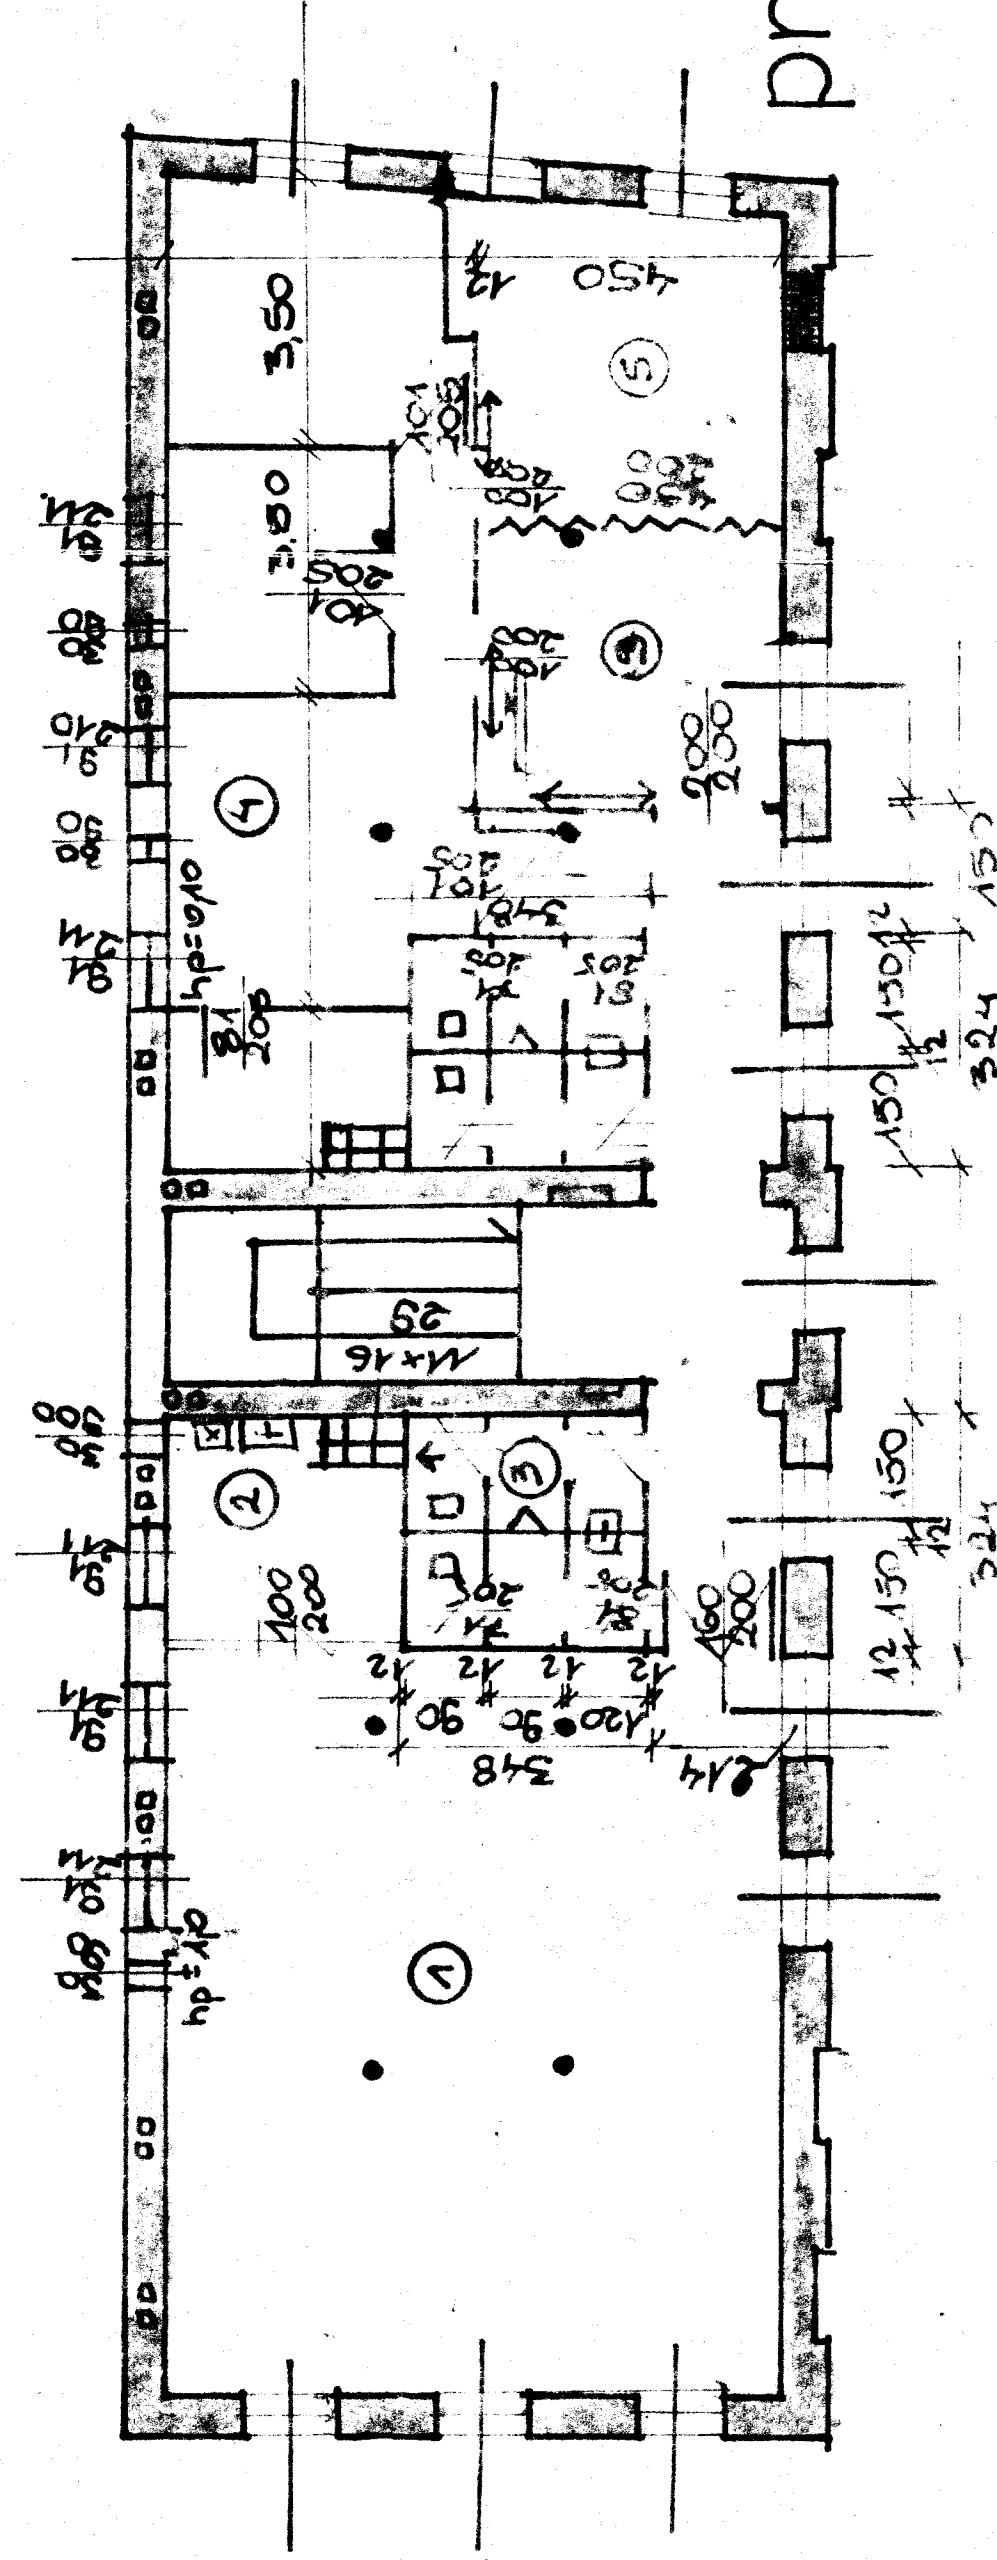

projekt

- WYKAZ TYP. DETALI
- WYPOSAŻENIE WNĘTRZ
- A1 - SZAFKI NAUCZYCIELI
- A2 - ZESTAW WYPOCZYWUJĄCY
- A3 - STOLIKI DO PRACY INDYW.
- A4 - BARIERWA
- DETALE MUROWANE
- M1 - OBRZEŻE I ŚCIĄNIKA PRZY DRZEWIACH.
- M2 - ŚCIANKI KLINIKIEROWE W.C.
- DETALE DREWNIANE
- D1 - BOAZERIA
- D2 - PODŁOGA
- D3 - OBOJĘTNIENIE STOPNI
- DETALE STALOWE
- S1 - ŚCIĄNIKA SZKLANA
- S2 - BUFIT PODWIESZONY
- DETALE RÓŻNE
- WY1 - STAJA WENTYLACJA TOMEJSCZEN.
- WY2 - TRZOSN WENTYLACJI PRZEWIĄTACZNEJ.
- J3 - HYDRANT WNEKA
- J4 - ELEWTR. WNEKA.

WYKAZ MATERIAŁÓW
KLINKIER - $24m^3 \times 0,12cm$
PEYTA PIŁSNIOWA MIEKKA $68.25m = 256m^2$
PEYTKI LASTRICO $30m^2$
SZKŁO MALTOWANE $10m^2$
WYKŁADZINA DYMANDOWA - $100m^2$
TRAWIANKA NA ŚCIANE $180m^2$
DESKI PODŁOGOWE
SOSNOWE GR $3u - 100m^2$
TWARDE $40m^2$
BOAZERIA $120m^2$

UWAGA: WMIAROWANIE PRZEKRO-
CIEŃ RYS. ODRĘBNY.

pietro I - 256 m²

adaptacja	budynek	wsp.	sk. 1.10
-----------	---------	------	----------

qualis a

rys 3