


rozbiórki


1. WYBURZENIE WSKAZYWACI
SŁUWNEJ DŁAŁOWYCH.
2. rozbiórka podłogi
podłoga.

• STUPE STALOWY - WYBURZENIE
ODHUKOWANIE SŁUPA/

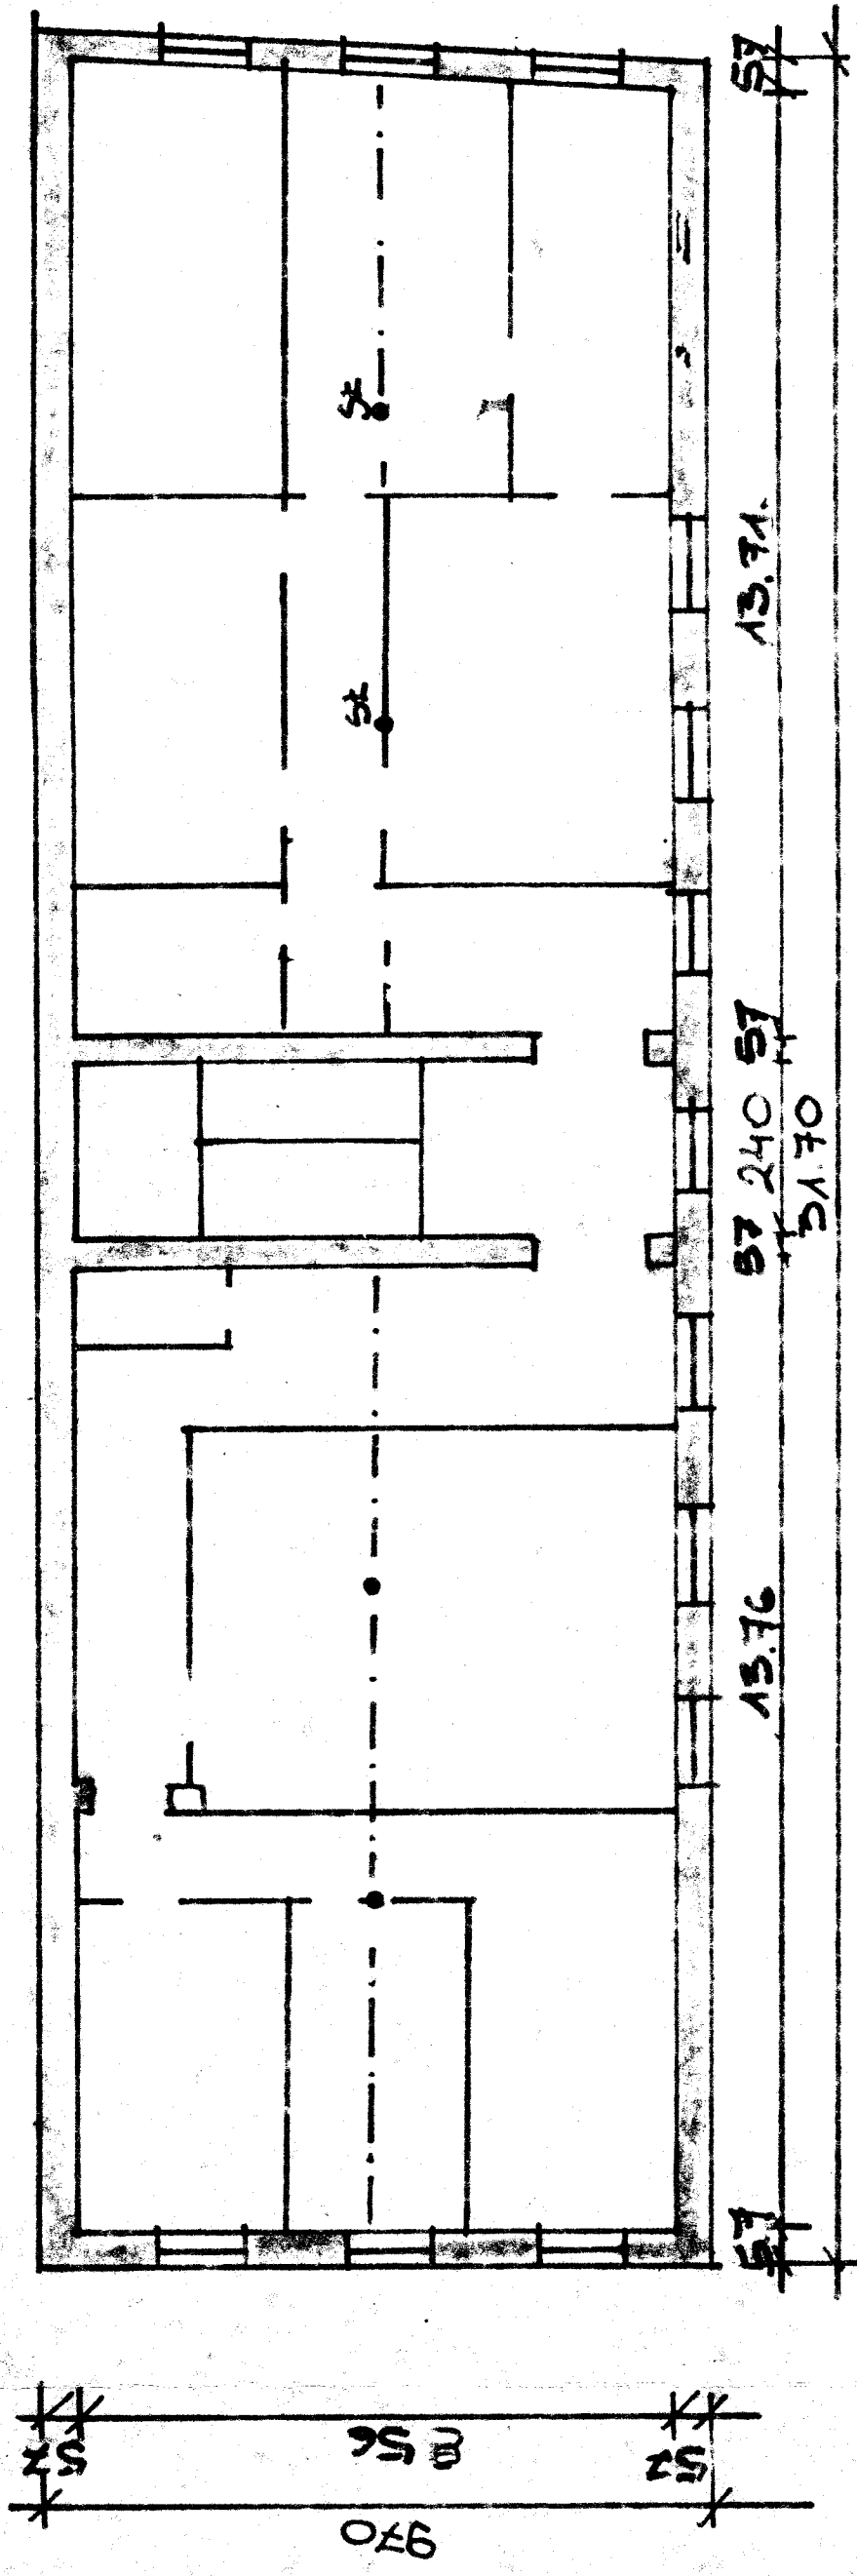


projekt:

1. WYKUCIE OTWORÓW
OWIENIENIACH
2. WYMIAROWANIE
PLANER
3. WYKONANIE PODRÓB
NA MASZYNACH I
PODRÓBY
4. INNE PRACE WŁ.
WYKAZU.

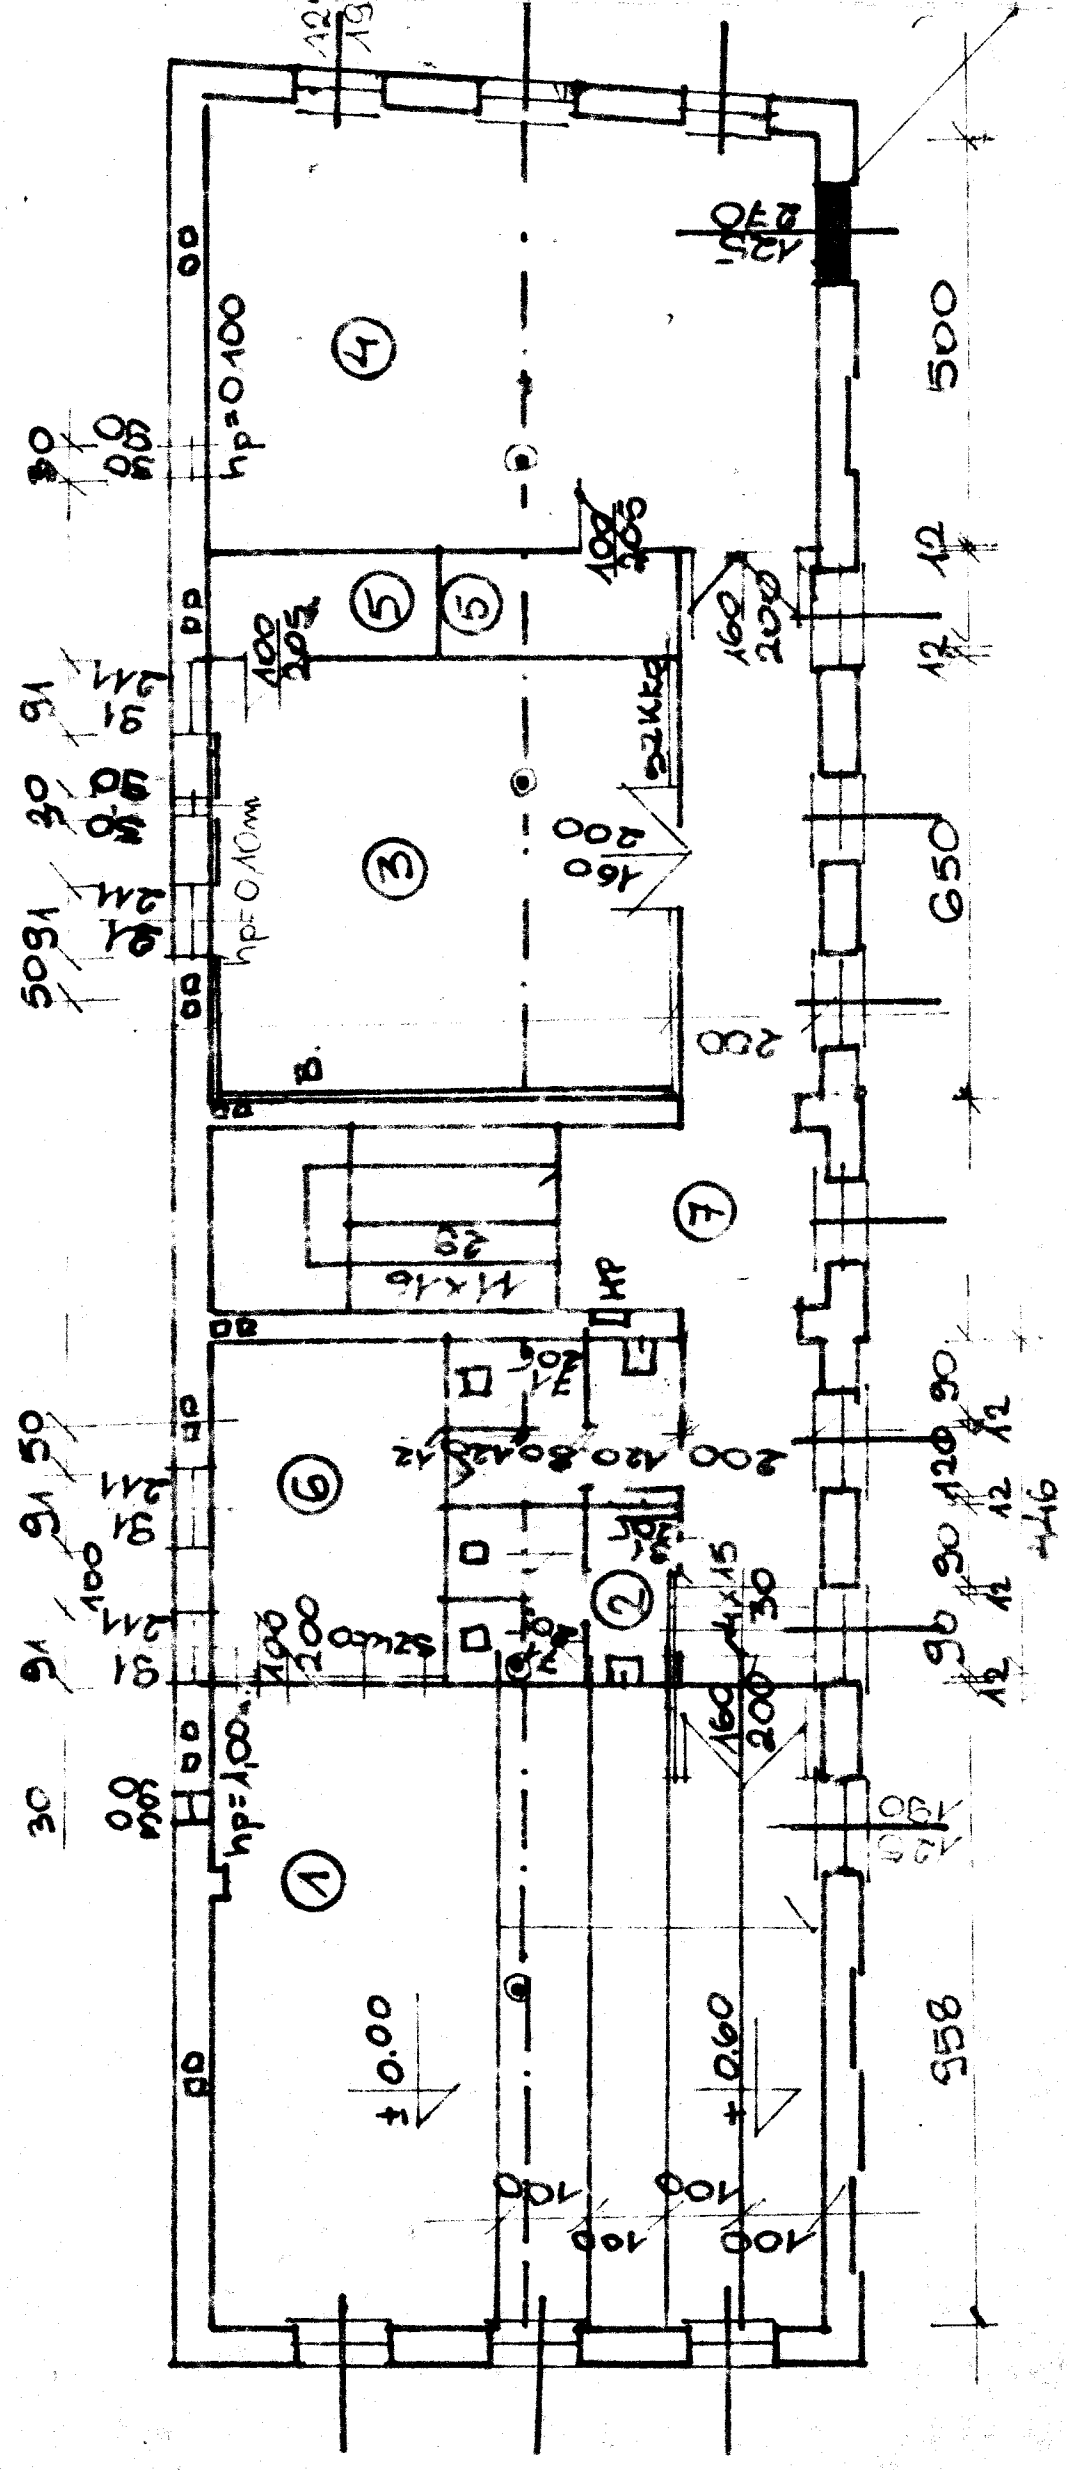

WYKUC
PRZEWI DO
KŁATKI SMOLOWEJ
AWARZYNEJ.

0 instalacje wentylacja
--- ZBUDOWANY CIĄG
INSTALACJI ELEKTROSYN-
HP - HUBRANT PROZ.
WGRZ-TRZON WENTYLACJI
GRAWITACYJNEJ.
WPI- WENTYLACJA STAŁA
POCHIECZEN.

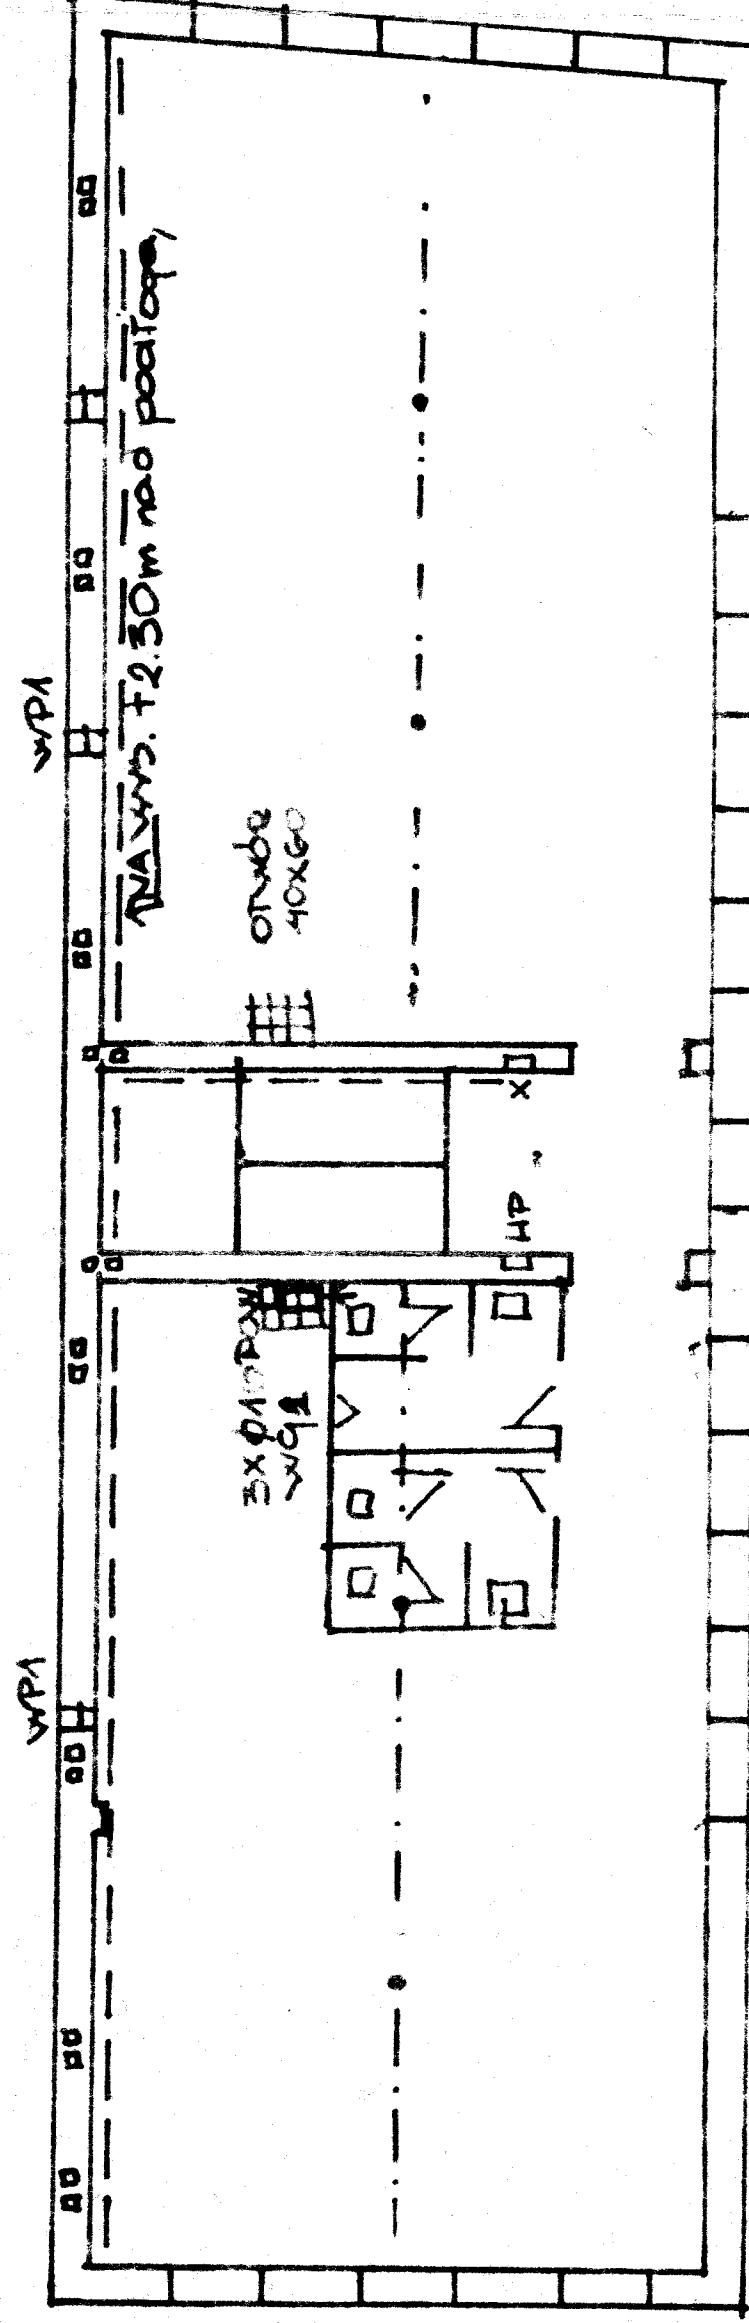


CIĄG INSTALACJI
ELEKTRYCZNYCH:
SWIĄTŁO
SILA
ANTENA TV
RADIOFONIA
TELEFON

TP20N WENTYLAC31
3410 Z PCW.

WYPOSAŻENIE
INDYWIDUALNE

WYPOSAŻENIE
KOLEKTYWNE

1. STÓŁ OBRĘTOWY SR. 3m x 1m x 6G
2. DŁOZY SEATLE SR. 30cm x 1m x 6G
3. KĄPIELNY ZŁAGIOWIDOWANE
DO NAUKI INDYWIDUALNEJ.
RYS. W.1.

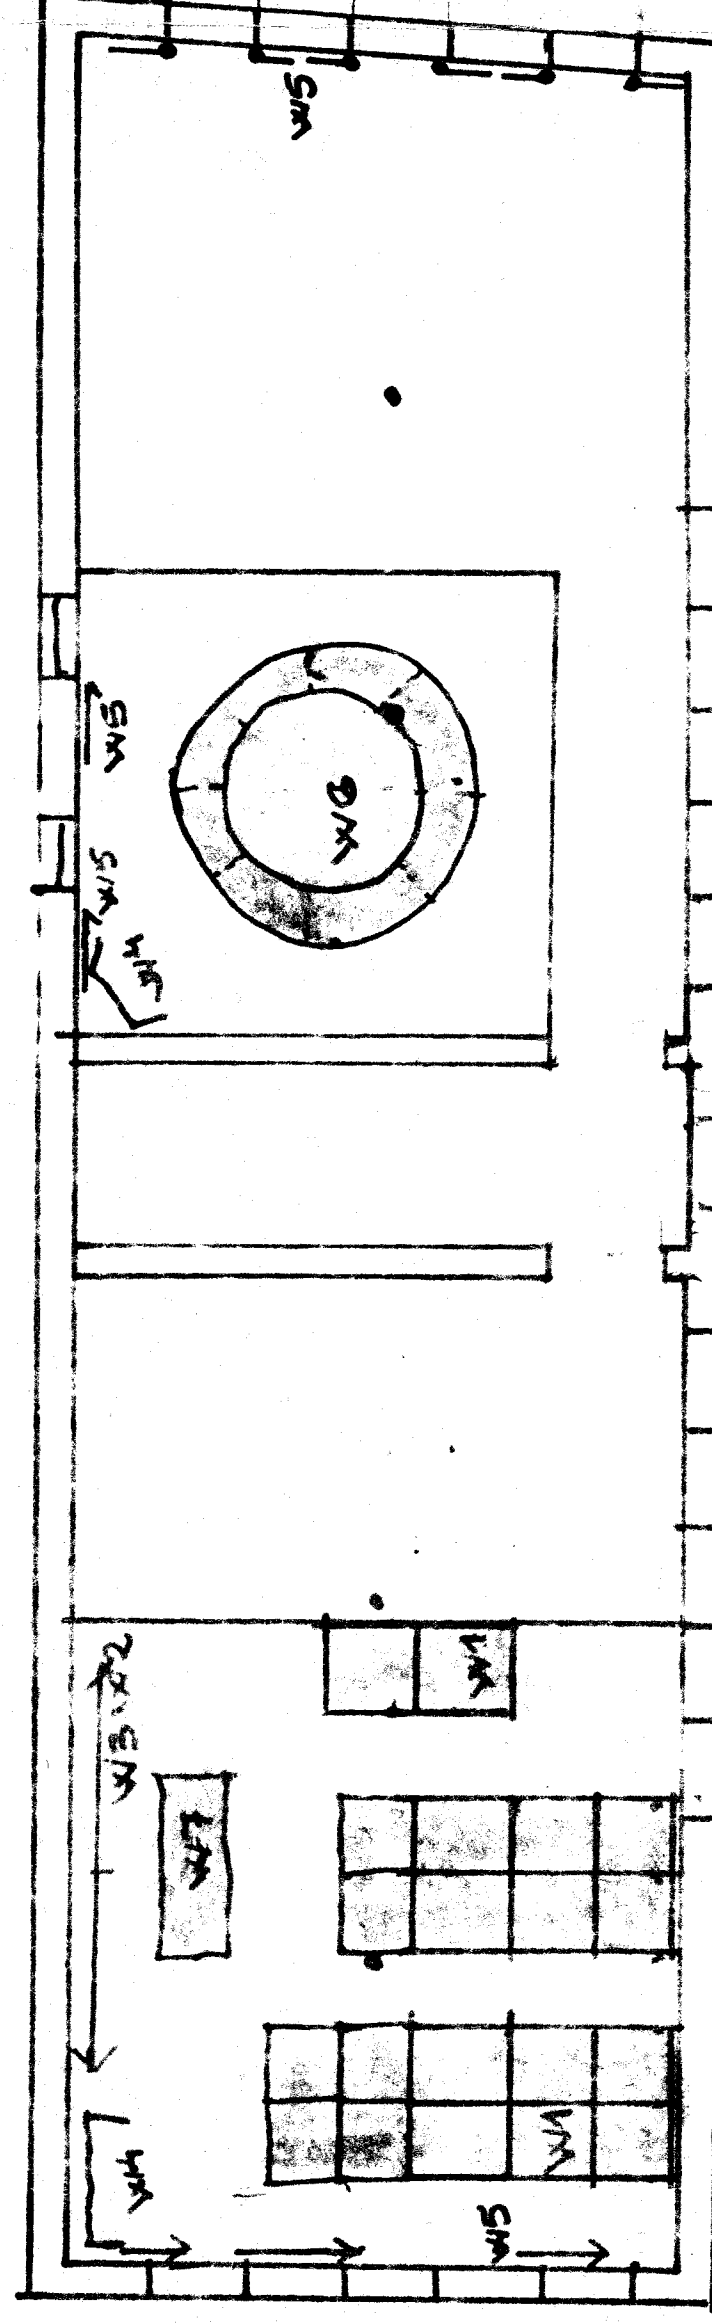

NR	TONIESZCZENIE TOW.	TODEGA	SCIANY	SUFIT
1.	SALA ZAJEC - 83m ²	DESKI GR. 3 ² cm. / CZESC NA LEGARACH / CZESC NA PODMURU 25cm/	BOAZERIA DREWNIANA, LAMINAT, SKLESZKA TRANINA	MALOWANY FARBA, KLEJOWA,
2.	W.C	PEYKI LASTERICO BARWIONE	KLINKIER SCIANA JEDNOSTRONNIE WYBIEGONA PEYKAMI WYBIEGONA DO WYS. 20cm. POWYZEJ MALOWANE NA OLEJNO.	MALOWANE NA OLEJNO
3.	SALA ZAJEC - 40m ²	DESKI GR. 3 ² cm LEGARY 6x6cm.	SCIANA SZEROKA BOAZERIA DO WYS. 2,0m. DESKI, SKLESKA. POWYZEJ MALOWANA FARBA, KLEJOWA,	MALOWANY FARBA, KLEJOWA
4.	SALA ZAJEC - 47m ²	DESKI GR. 3 ² cm. LEGARY 6x6cm.	BOAZERIA DO WYS. 2,0m. DESKI, SKLESKA. POWYZEJ MALOWANE FARBA, KLEJOWA,	MALOWANY FARBA, KLEJOWA,
5.	POM. POMOCNICZE - 10m ²	JAK WYZEJ.	KLINKIER	MALOWANY FARBA, OLEJNA,
6.	POM. POMOCNICZE - 12m ²	JAK WYZEJ.	SZKLO W RAMACH STALOWYCH.	MALOWANY FARBA OLEJNA
7.	SCHODY, KORYTARZ - 20m ²	JAK WYZEJ	BOAZERIA DREWNIANA DO WYS. 2,0m. POWYZEJ MALOWANE NA OLEJNO.	MALOWANY NA OLEJNO KOLOR PEYNY.
WYKAZ MATERIALOW BUDOWANYCH I WYKONCZENIOWYCH.				
1.	KLINKIER -	- 15m ² x 0,12	• DETALE - MUROWANIE	
2.	DESKI PODLOGOWE GR. 3 ² cm	- 212m ²	D1. OSZCZETA DRZYWI D2. SCIANA KLINKIEROWA D3. PODMUROWKA POD PODLOGE W SALI 1.	
3.	LEGARY 6x6cm.		• DETALE STALOWE	
4.	DESKI BOAZERIA	- 240m ²	S1. SCIANA SZEROKA W RAMACH STALOWYCH.	
5.	SKLESZKA LAMINAT	- 100m ²	S2. SCIANKA - 1/2	- 1/2
6.	TRANINA	20m ²	• DETALE DREWNO	
7.	FARBA OLEJNA		D1 - BOAZERIA - SCHODY	
8.	FARBA KLEJOWA	30m ²	D2 - STOKI - OSALE ZAJEC D3 - WYPODKIENIE	
9.	SZKLO MARIOWANE		W1 - STOLIK - KABINA	
10.	STAL / RAMA	12m ²	W2 - TABLICA ROZBUWANA W3 - BURAN DO FILMOW, PRZEBORN W4 - BURAN DZIENNY W5 - ZACIENIENIE typ I, II, III.	
11.	PEYKI LASTERICO BARWIONE		W6 - SILOK OBROTOWY W7 - PULPIT PRZEWADZACEGO.	
12.	DESCE KOLOROWE		• DETALE ROZNE	
KOLORYSTYKA TONIESZCZEN				
DREWNO BEJCOWANE W KOLORZE JASNO ZIELONYM.				
MALOWANIE KLEJOWE - JASNO NIEBIESKIE				
MALOWANIE OLEJNE - CIEKNO ZIELONE				
PODLOGI - BEJCOWANE JASNO ZIELONE JASNO NIEBIESKIE.				
UNWAGA: WNIARIOWANIE PRZEMOC OTWOROW RYS. ODREBYNY				
piętro II - 256m ²				
adaptacja - budynek wsp				rys.
ZESPOL TECHNICZNYCH NOT - KALISZ				4
PROJEKTANT: y. S. 1982				
WYKONAN 83m.				

UNWAGA: WNIĄTO WANIE PRZEWOD OTWORÓW
RYS. ODRĘBNY

adaptacja – budynek wsp

PROJEKTANT: g. Biele
wzrostem 83 cm.