



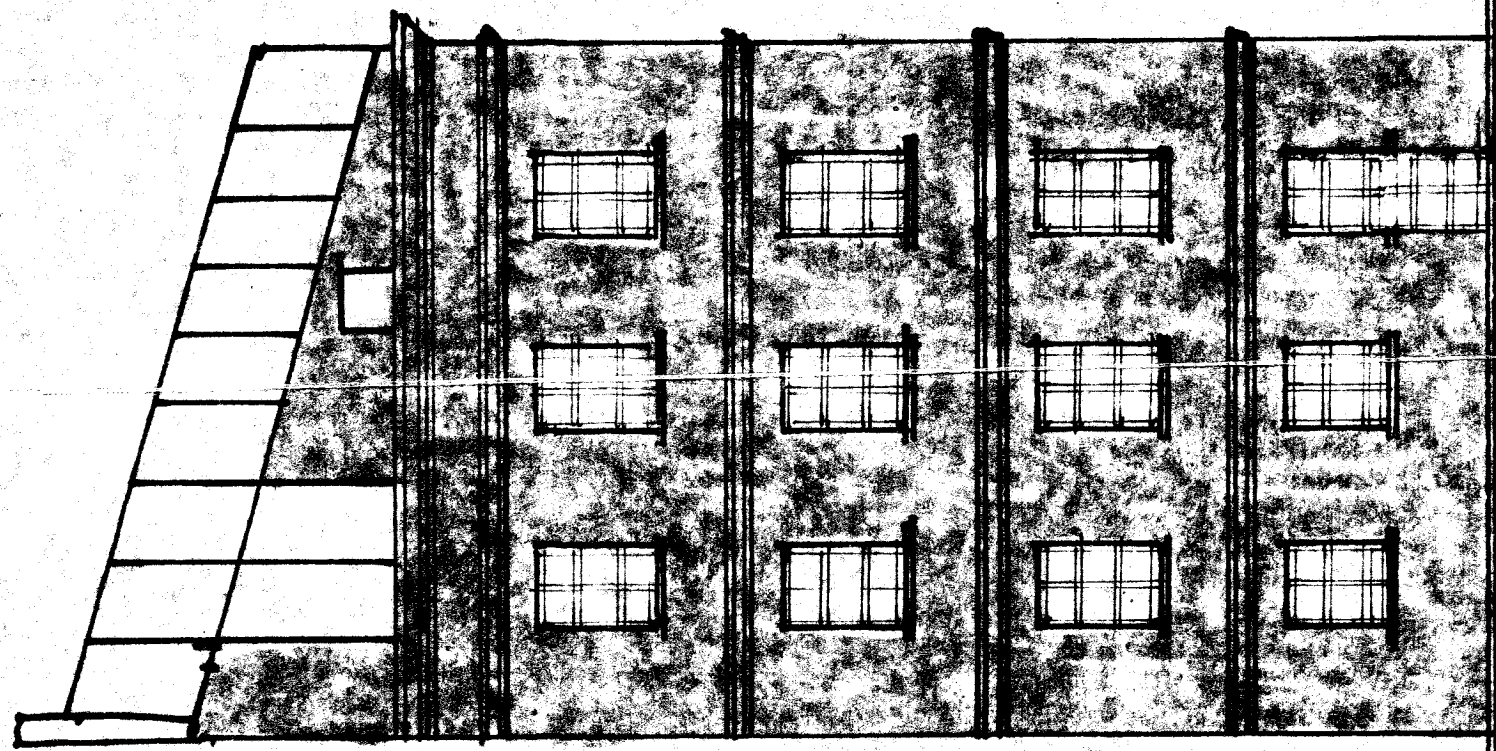

ELEVACJA Wschodnia

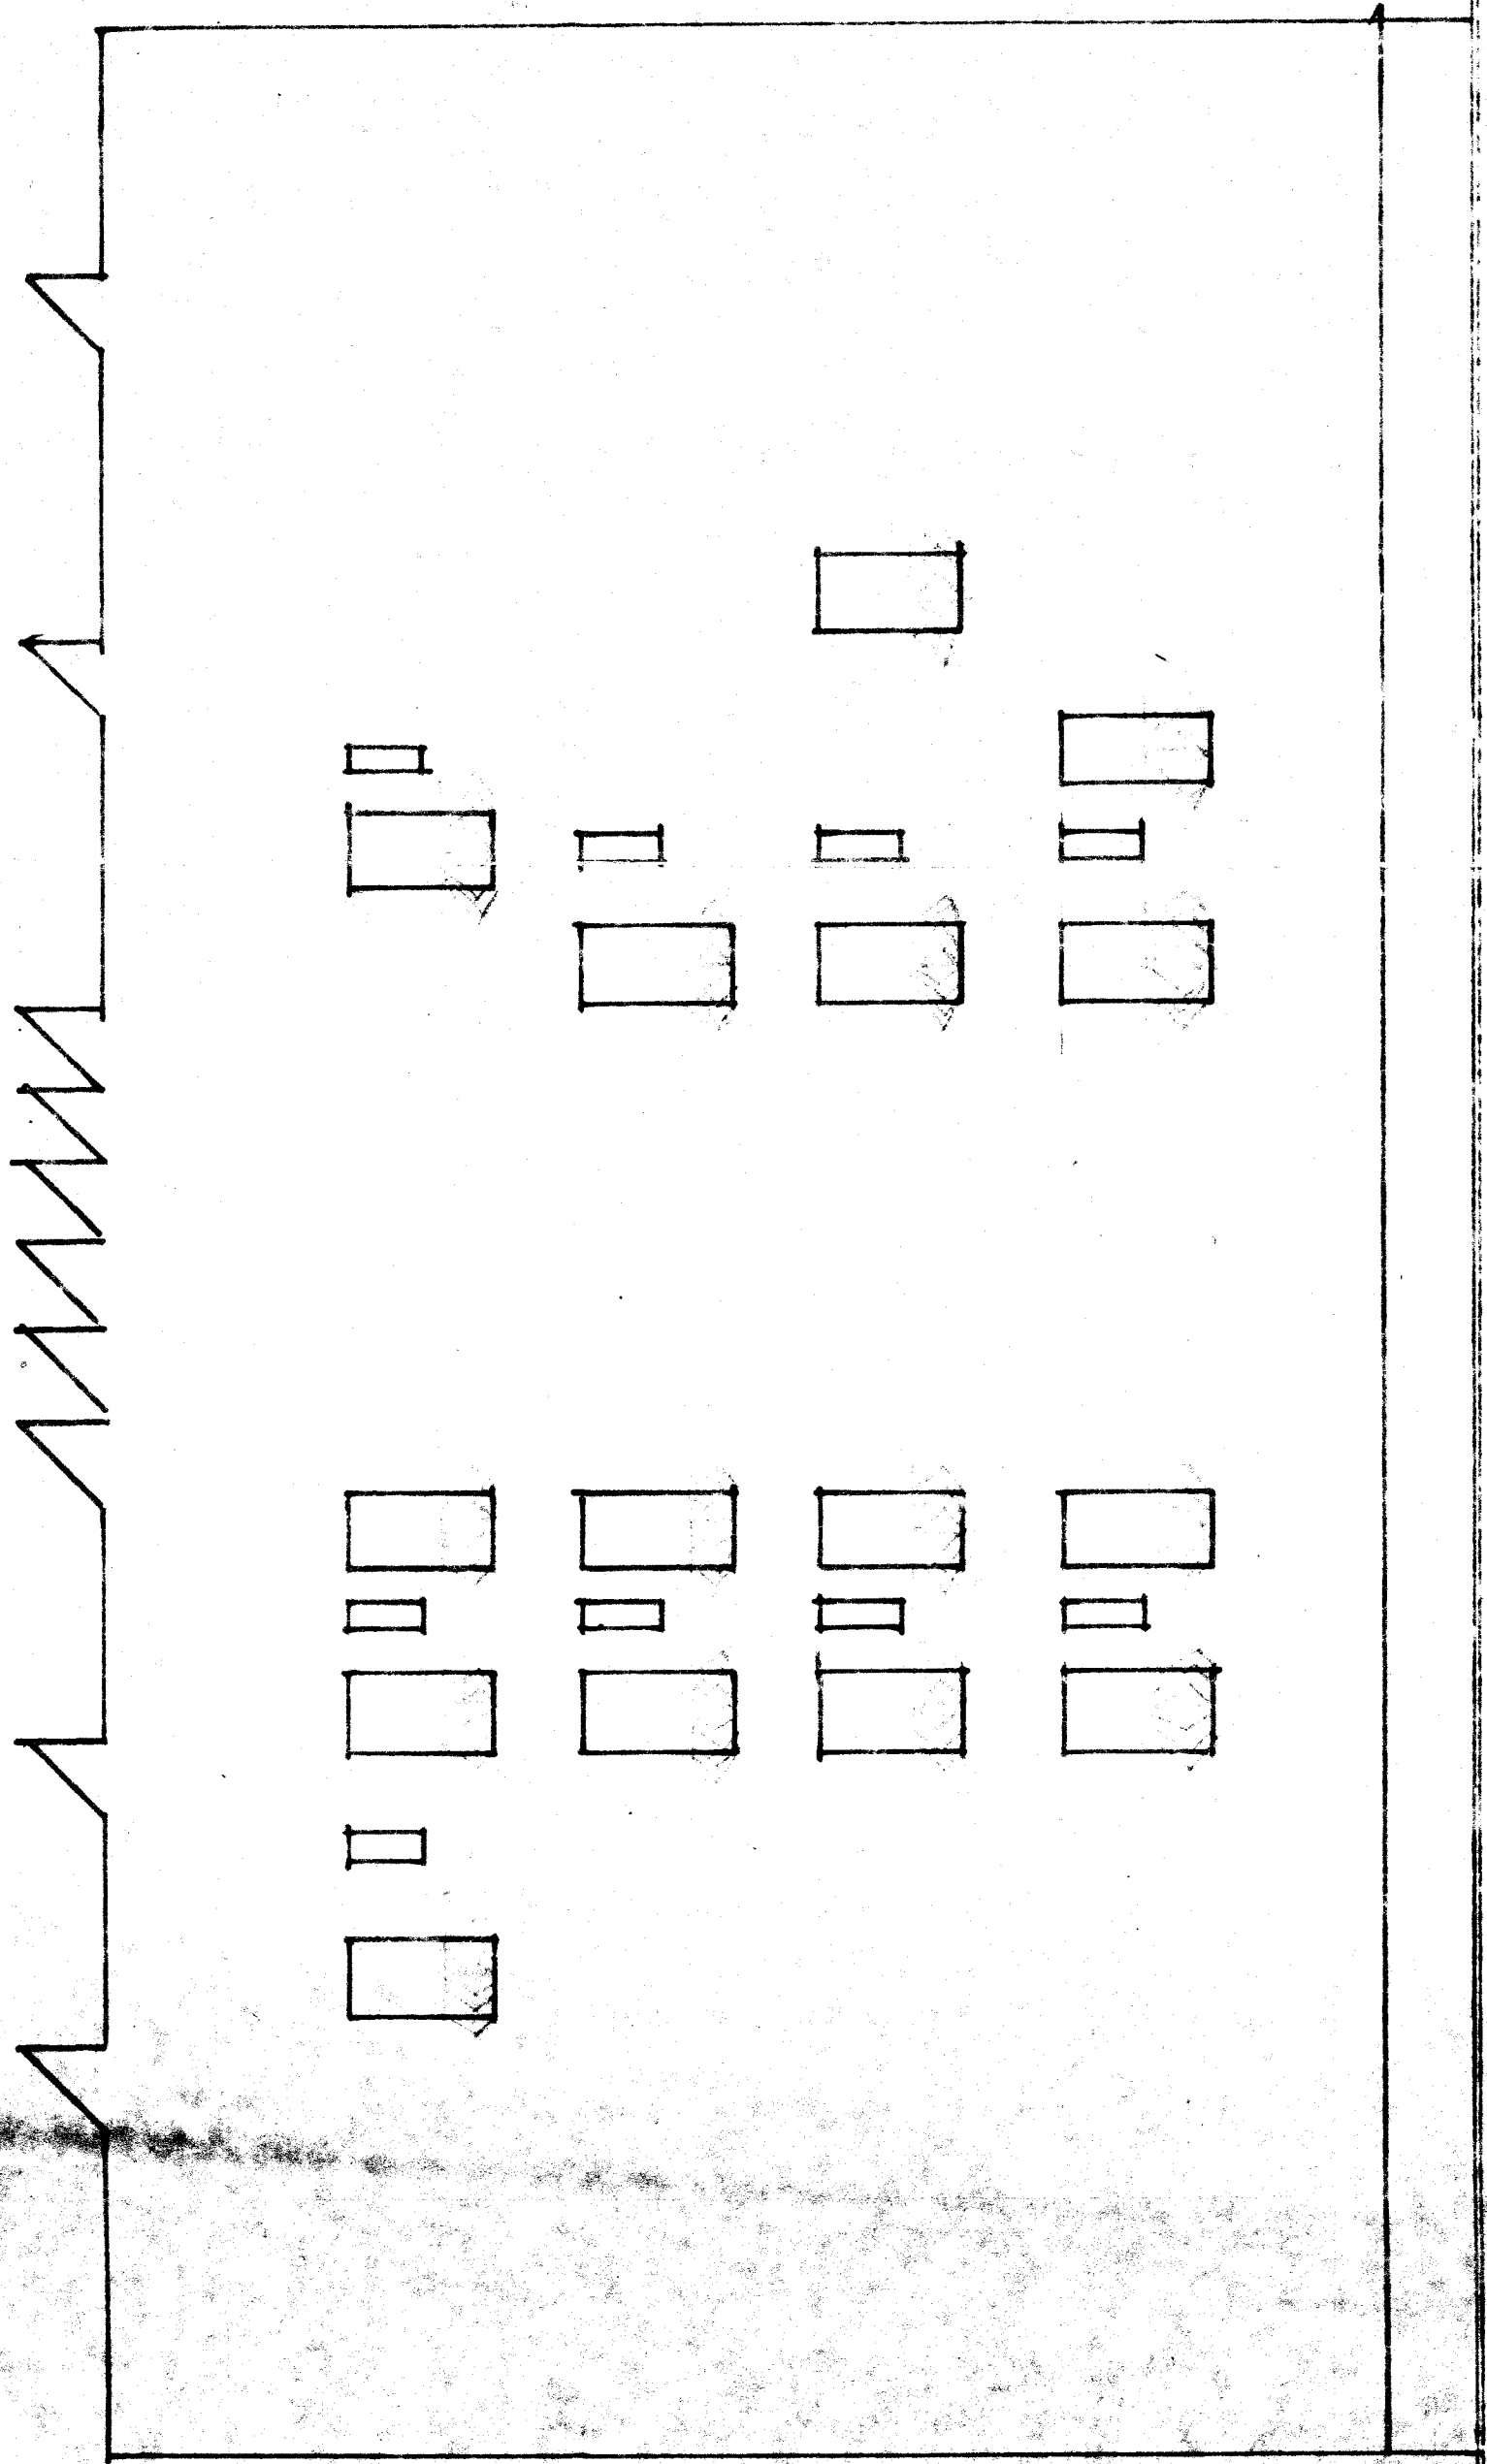

ELEVACJA Południowa. Sk. 1:100

gallia