


gr. cem. gr. 3cm
 2x papa poziomo
 płyty kanatu
 PCO 110

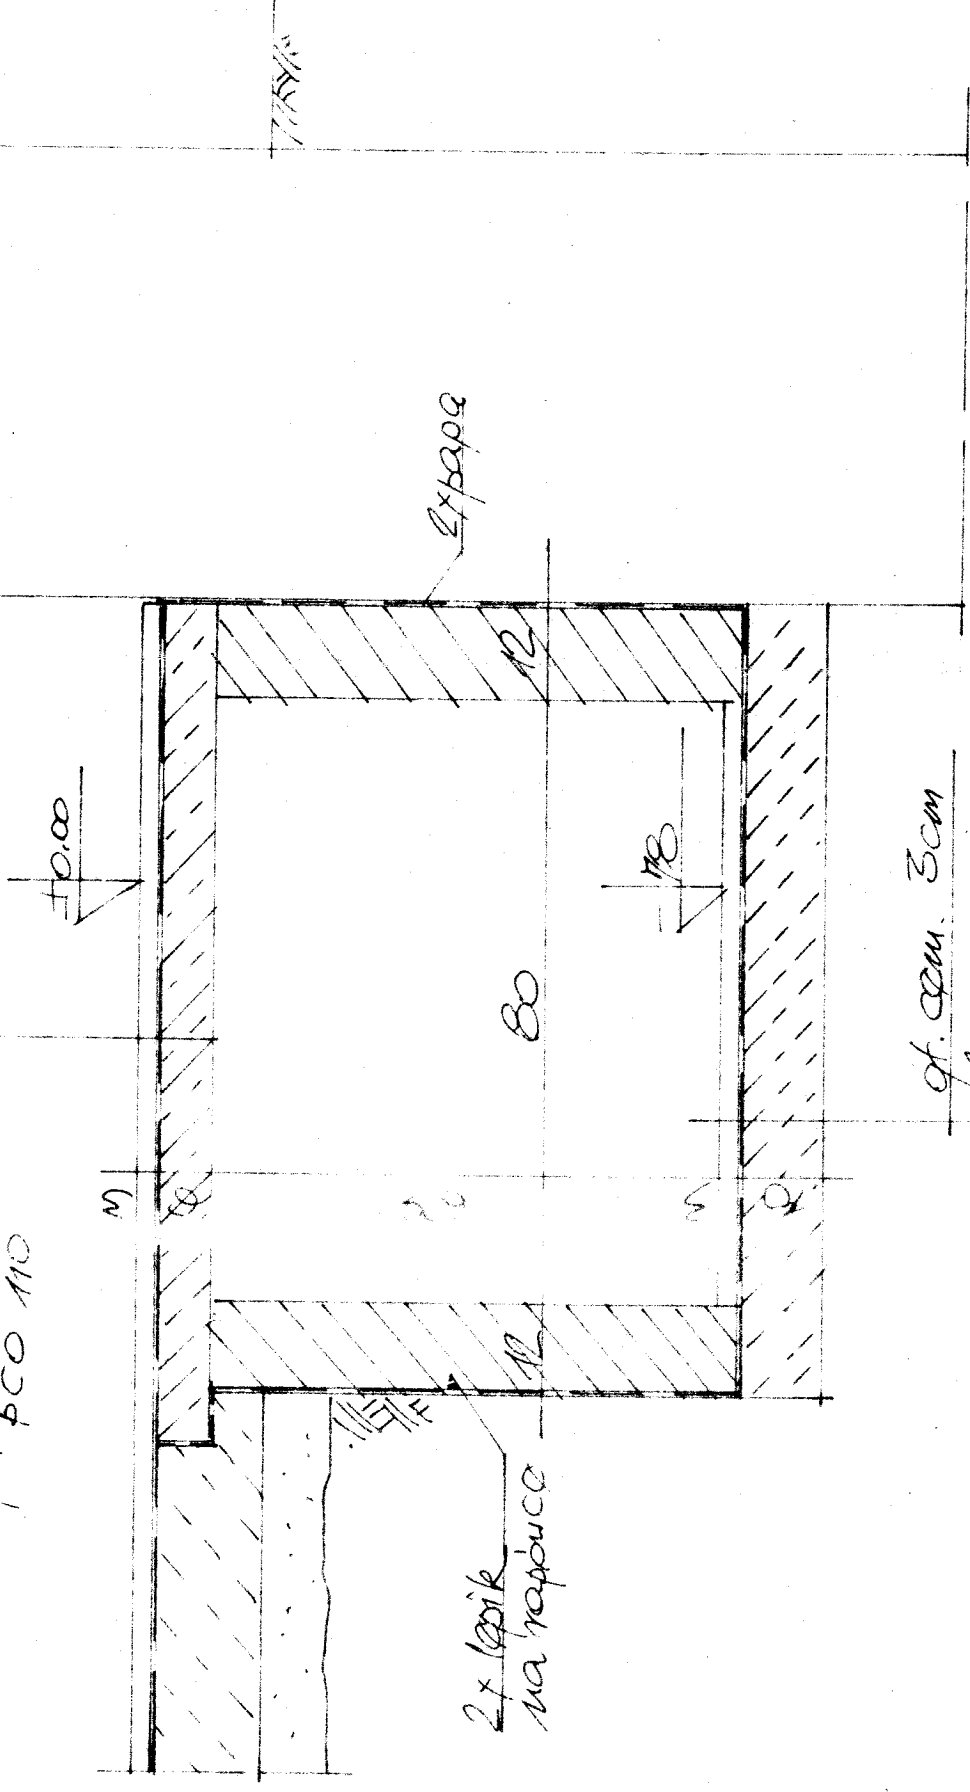


gr. cem. 3cm
 2x papa
 beton B100-10cm

przekrój kanatu szer. 60cm.

1:10

gr. cem. 3cm
 2x papa poziomo
 płyty kanatu
 PCO 90

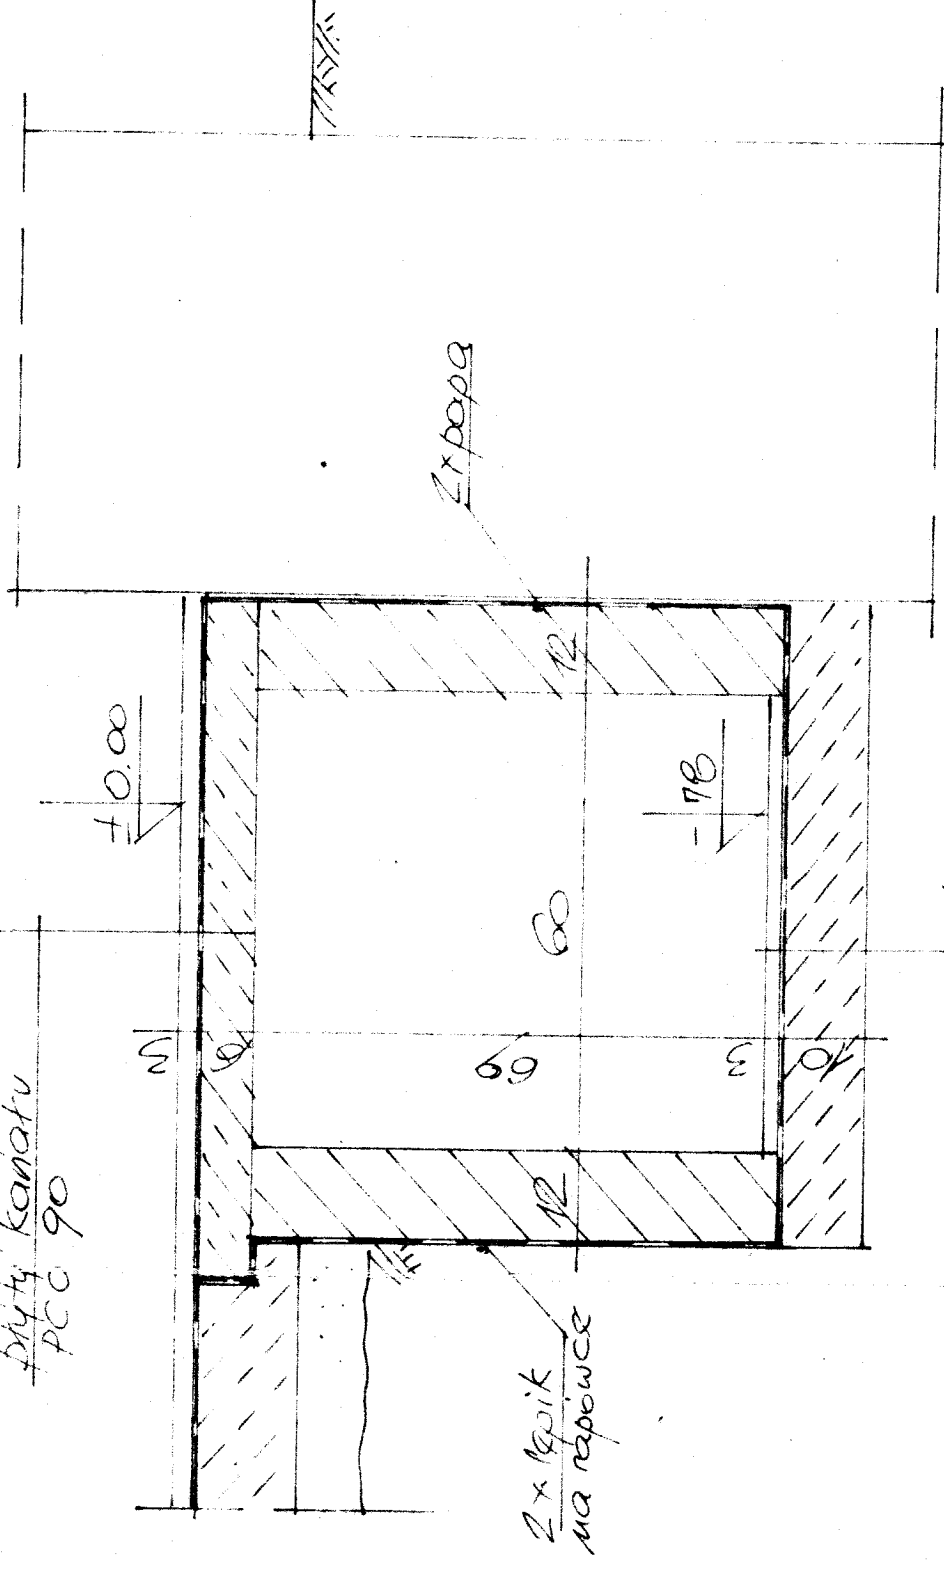

gr. cem. 3cm
 2x papa
 beton B100-10cm

przekrój kanatu szer. 60cm

1:10