


MIASTO KALISZ
MIEJSCOWY PLAN ZAGOSPODAROWANIA PRZESTRZENNEGO
TERENU W REJONIE ULIC: DŁUGIEJ, GRZYBOWEJ, SZEROKIEJ - II
RYSUNEK PLANU W SKALI 1:1000
ZAŁĄCZNIK NR 1 DO UCHWAŁY NR/2014 R.
RADY MIEJSKIEJ KALISZA Z DNIA2014 R.

STUDIUM UWARUNKOWAŃ I KIERUNKÓW
ZAGOSPODAROWANIA PRZESTRZENNEGO MIASTA KALISZA
RYSUNEK NR 1A - STRUKTURA PRZESTRZENNA
ZAŁĄCZNIK NR 2 DO UCHWAŁY NR XXXVIII/543/2009 RADY MIEJSKIEJ KALISZA
Z DNIA 3 WRZEŚNIA 2009 R.
 SKALA 1:10 000

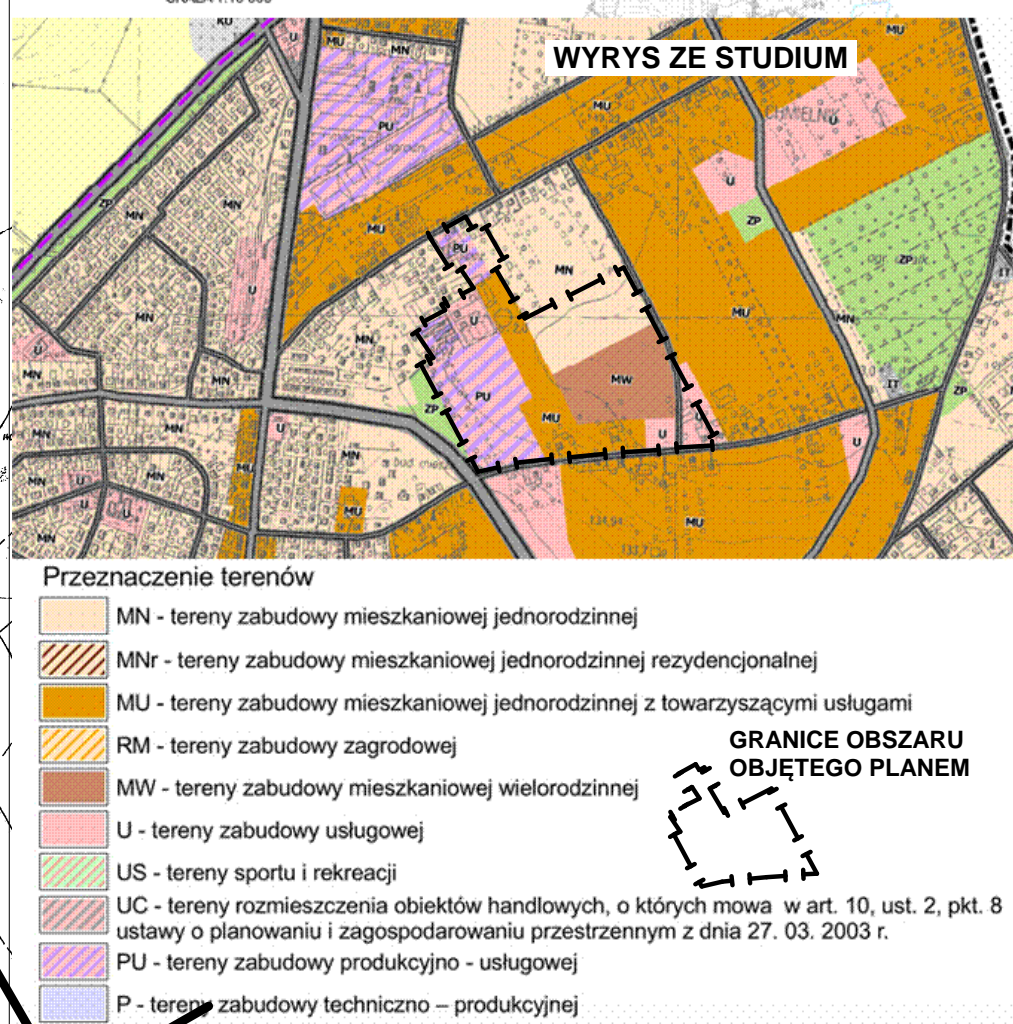

USTALENIA - OZNACZENIA

	Granice obszaru objętego planem miejscowym		Kd	Kolektory kanalizacji deszczowej
	Granice terenów wymagających przeprowadzenia słań i podziałów nieruchomości		Ks	Kolektory kanalizacji sanitarnej
	Linie rozgraniczające tereny o różnym przeznaczeniu lub różnych zasadach zagospodarowania		W	Wodociąg
	Linie zabudowy - nieprzekraczalne		Ee	Doziemne kablowe linie elektroenergetyczne
	Linie zabudowy - obowiązujące		G	Gazociąg
OZNACZENIE ELEMENTÓW INFORMACYJNYCH NIEBĄDĄCYCH USTALENIAMI PLANU MIEJSCOWEGO				
	1.MN; 2.MN			Linie rozgraniczające tereny o różnym przeznaczeniu lub różnych zasadach zagospodarowania, położone poza granicami obszaru objętego planem miejscowym
	MN/U			Istniejący odcinek jezdni ul. Szerokiej
	MW		Ks	Kolektor kanalizacji sanitarnej
	1.U/MN; 2.U/MN; 3.U/MN			
	1.U; 2.U			
	3.U; 4.U			
	1.P/U; 2.P/U			
	ZI			
	1.KD; 2.KD; 3.KD			

Wykonano w:

PRACOWNIA ARCHYTEKTONICZNA
Bolesław Bąkowski
 UL. LIPOWA 33/6, 62-800 KALISZ
 TEL. 0625981647, 609399310
 NIP 6181356932, REG 251432050

PODZIAŁKA LINIOWA

0 50 m 100 m

główny projektant planu
 mgr inż. arch. Bolesław Bąkowski
 członek ZOUI nr Z-221

PRZYZNANIE MIASTA KALISZA
 MIEJSCOWY PLAN ZAGOSPODAROWANIA PRZESTRZENNEGO
 TERENU W REJONIE ULIC: DŁUGIEJ, GRZYBOWEJ, SZEROKIEJ - II
 RYSUNEK PLANU W SKALI 1:1000
 ZAŁĄCZNIK NR 1 DO UCHWAŁY NR/2014 R.
 RADY MIEJSKIEJ KALISZA Z DNIA2014 R.

PRZYZNANIE MIASTA KALISZA
 MIEJSCOWY PLAN ZAGOSPODAROWANIA PRZESTRZENNEGO
 TERENU W REJONIE ULIC: DŁUGIEJ, GRZYBOWEJ, SZEROKIEJ - II
 RYSUNEK PLANU W SKALI 1:1000
 ZAŁĄCZNIK NR 1 DO UCHWAŁY NR/2014 R.
 RADY MIEJSKIEJ KALISZA Z DNIA2014 R.

444.122.021
 1:1000

MAPA ZASADNICZA
 Założona w r. 1979 przez
 OKRĘGOWE PRZEDSIĘBIORSTWO GEODEZYJNO-KARTOGRAFICZNE
 w POZNANIU
 ZAKŁAD TERENOWY w KALISZU
 Kierownik Zakładu Terenowego mgr inż. Jerzy Redziński
 grudzień 19