


Załącznik  
do uchwały Nr .....  
Rady Miejskiej Kalisza  
z dnia.....

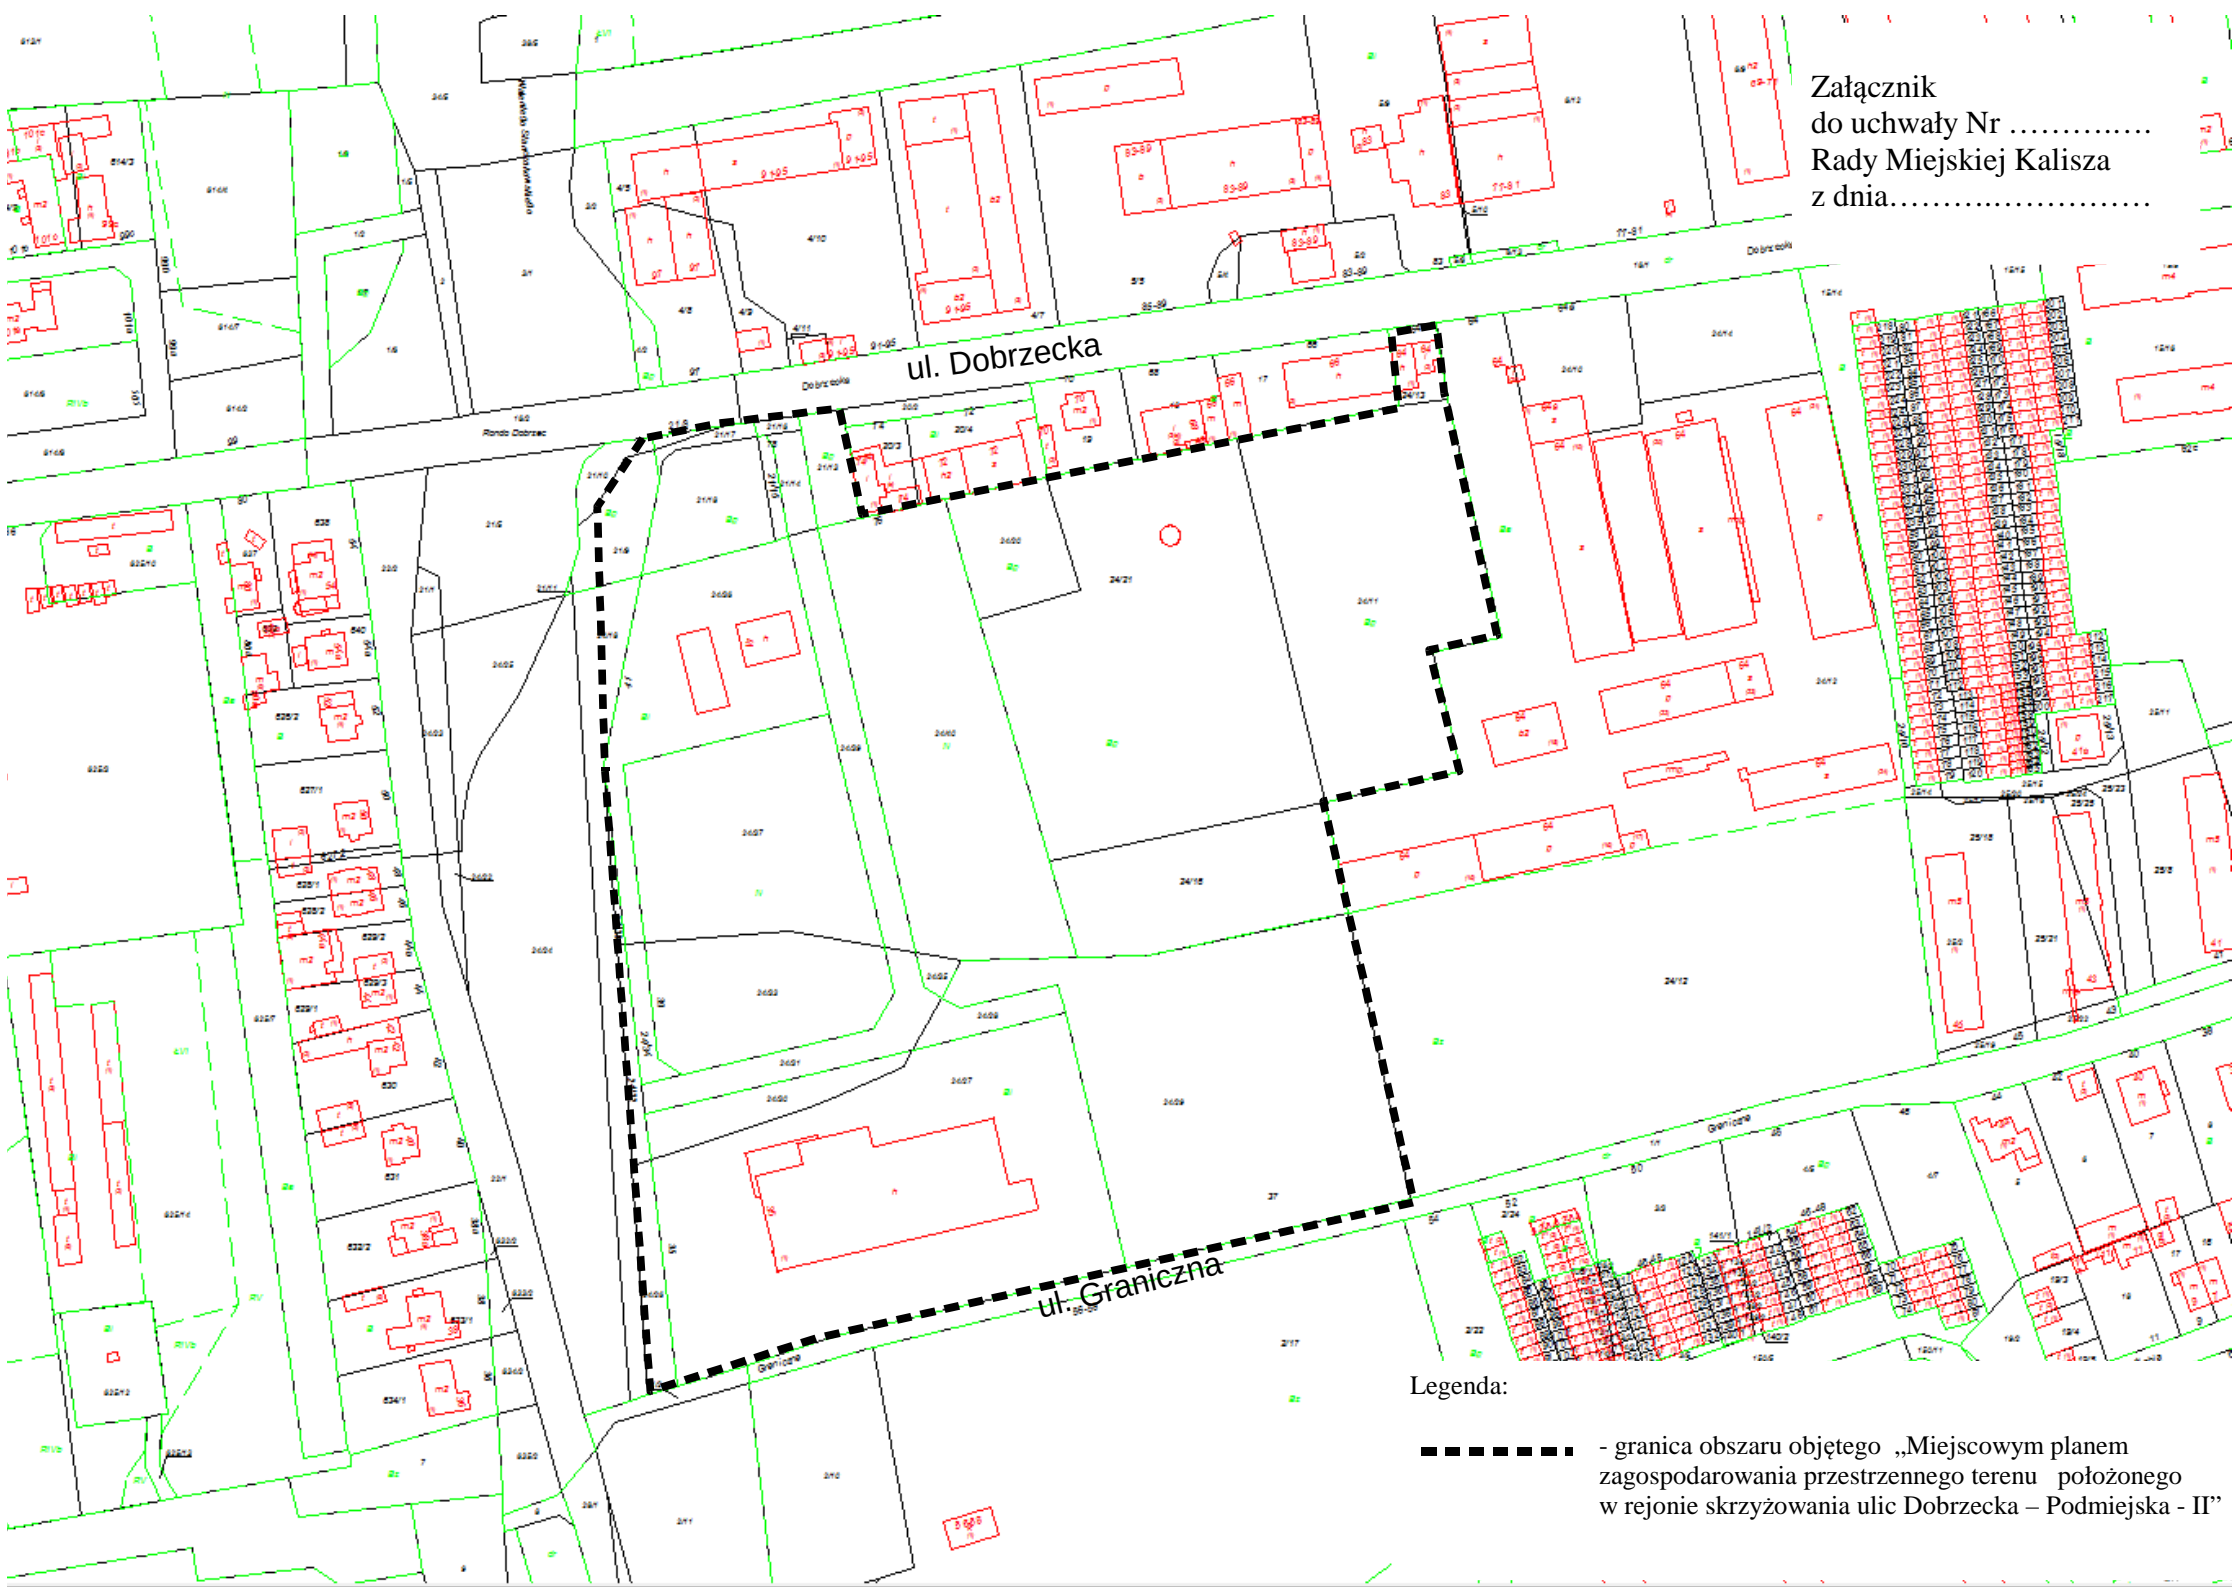

Legenda:

- - granica obszaru objętego „Miejscowym planem zagospodarowania przestrzennego terenu położonego w rejonie skrzyżowania ulic Dobrzecka – Podmiejska - II”