



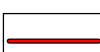


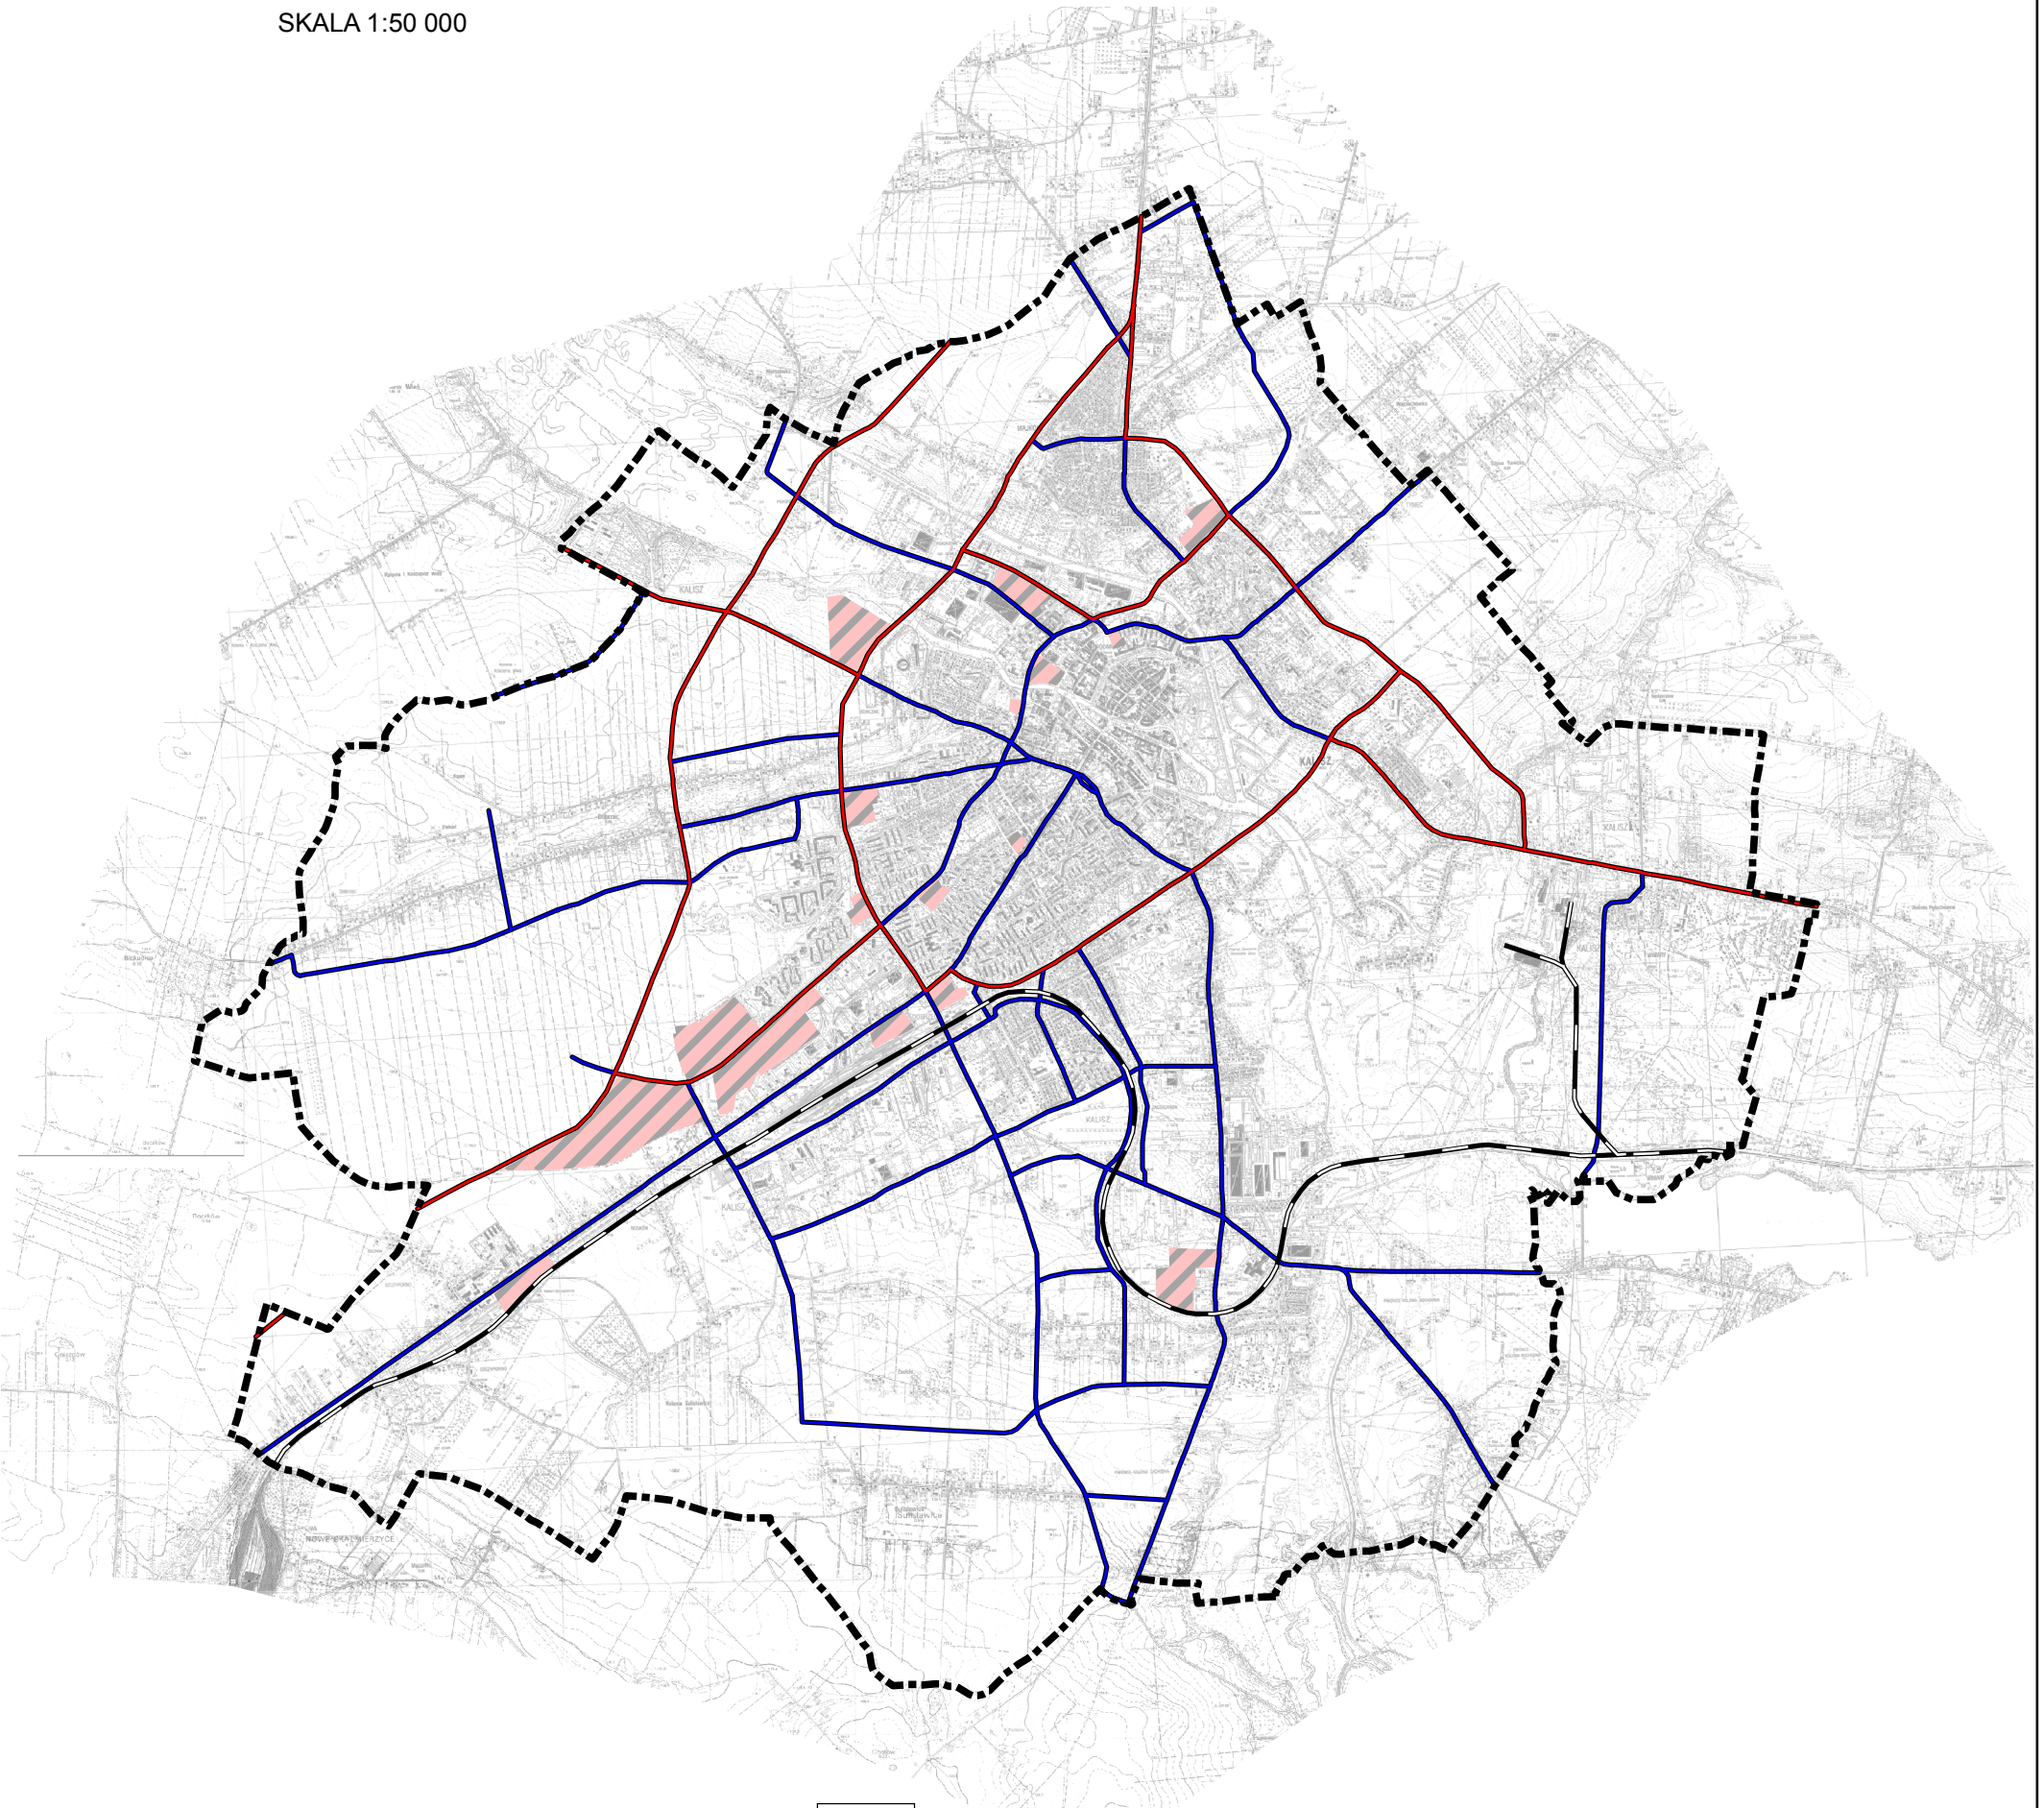

STUDIUM UWARUNKOWAŃ I KIERUNKÓW ZAGOSPODAROWANIA PRZESTRZENNEGO MIASTA KALISZA

TERENY ROZMIESZCZENIA OBIEKTÓW HANDLOWYCH, O KTÓRYCH MOWA W ART. 10, UST. 2, PKT. 8
USTAWY O PLANOWANIU I ZAGOSPODAROWANIU PRZESTRZENNYM Z DNIA 27. 03. 2003 R.

SKALA 1:50 000



-  granica opracowania
-  ulice główne oraz
główne ruchu przyspieszonego
-  ulice zbiorcze

-  tereny rozmieszczenia obiektów handlowych,
o których mowa w art. 10, ust. 2, pkt. 8 ustawy
o planowaniu i zagospodarowaniu przestrzennym z dnia 27. 03. 2003 r.

1 0,5 0 1 2 km

STUDIUM UWARUNKOWAŃ I KIERUNKÓW ZAGOSPODAROWANIA
PRZESTRZENNEGO MIASTA KALISZA

UCHWAŁA NR XXXIV/527/2005 RADY MIEJSKIEJ KALISZA
Z DNIA 30 CZERWCA 2005 R.


 Instytut Rozwoju Miast
Kraków, ul. Cieszyńska 2

Główny projektant:
dr hab. arch. Zygmunt Ziobrowski
prof. IRM i AE w Krakowie
członek Okręgowej Izby Urbanistów
w Katowicach nr KT-031

Zespół projektowy:
mgr Damian Korecki
mgr inż. Ewa Goras
mgr Kinga Kuczyńska
mgr inż. Daniel Seidler
mgr Janusz Jezak
mgr Jakub Biegun (opr. graficzne)

STUDIUM UWARUNKOWAŃ I KIERUNKÓW ZAGOSPODAROWANIA
PRZESTRZENNEGO MIASTA KALISZA

UCHWAŁA NR XXXVIII/543/2009 RADY MIEJSKIEJ KALISZA
Z DNIA 3 WRZEŚNIA 2009 R.

 Instytut Rozwoju Miast
Kraków, ul. Cieszyńska 2

Główni projektanci:
mgr Janusz Jezak
członek Okręgowej Izby Urbanistów
w Katowicach nr KT-348
mgr Damian Korecki
członek Okręgowej Izby Urbanistów
w Katowicach nr KT-357

Zespół projektowy:
mgr Andrzej Słowik
mgr inż. Ewa Goras
mgr Marcin Nejman