


WYRYS ZE STUDIUM

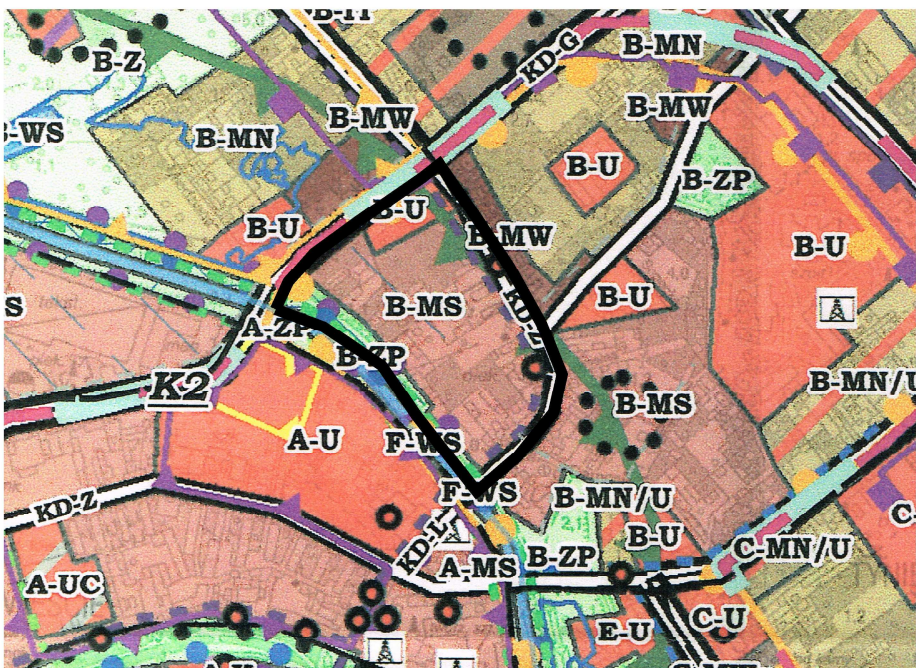

"Zmiany miejscowego planu zagospodarowania przestrzennego terenu w rejonie ulic: Cicha - Prosta"

Rysunek planu skala 1:1000

ZAŁĄCZNIK NR 1
DO UCHWAŁY NR VI/65/2019
RADY MIASTA KALISZA
z dnia 28 lutego 2019 roku

