




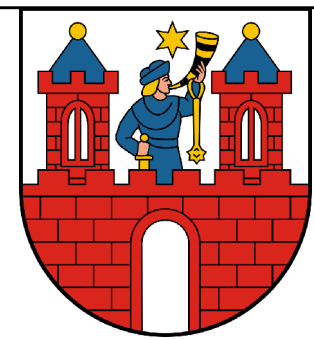


Miejscowy plan zagospodarowania przestrzennego dla strefy usługowej - Wrocławska

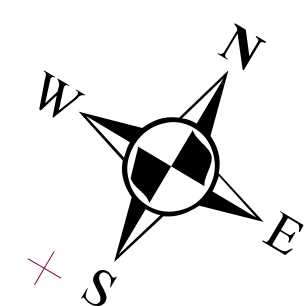

1:1 000

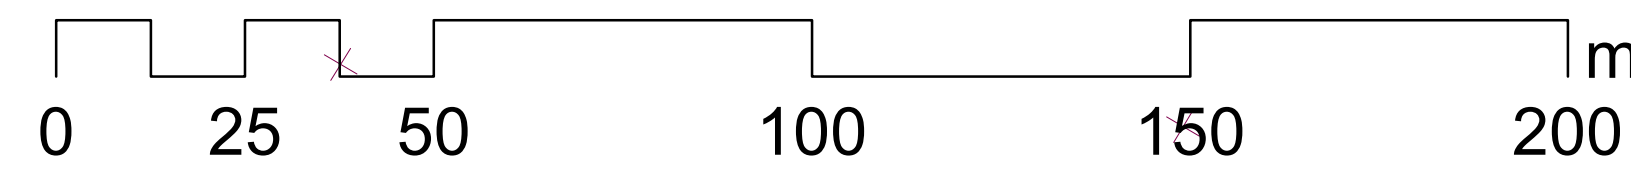

WYRYS ZE STUDIUM UWARUNKOWAŃ I KIERUNKÓW ZAGOSPODAROWANIA PRZESTRZENNEGO MIASTA KALISZA
PRZYJĘTEGO UCHWAŁĄ NR XIV/215/2019 RADY MIASTA KALISZA Z DNIA 26 WRZEŚNIA 2019 R

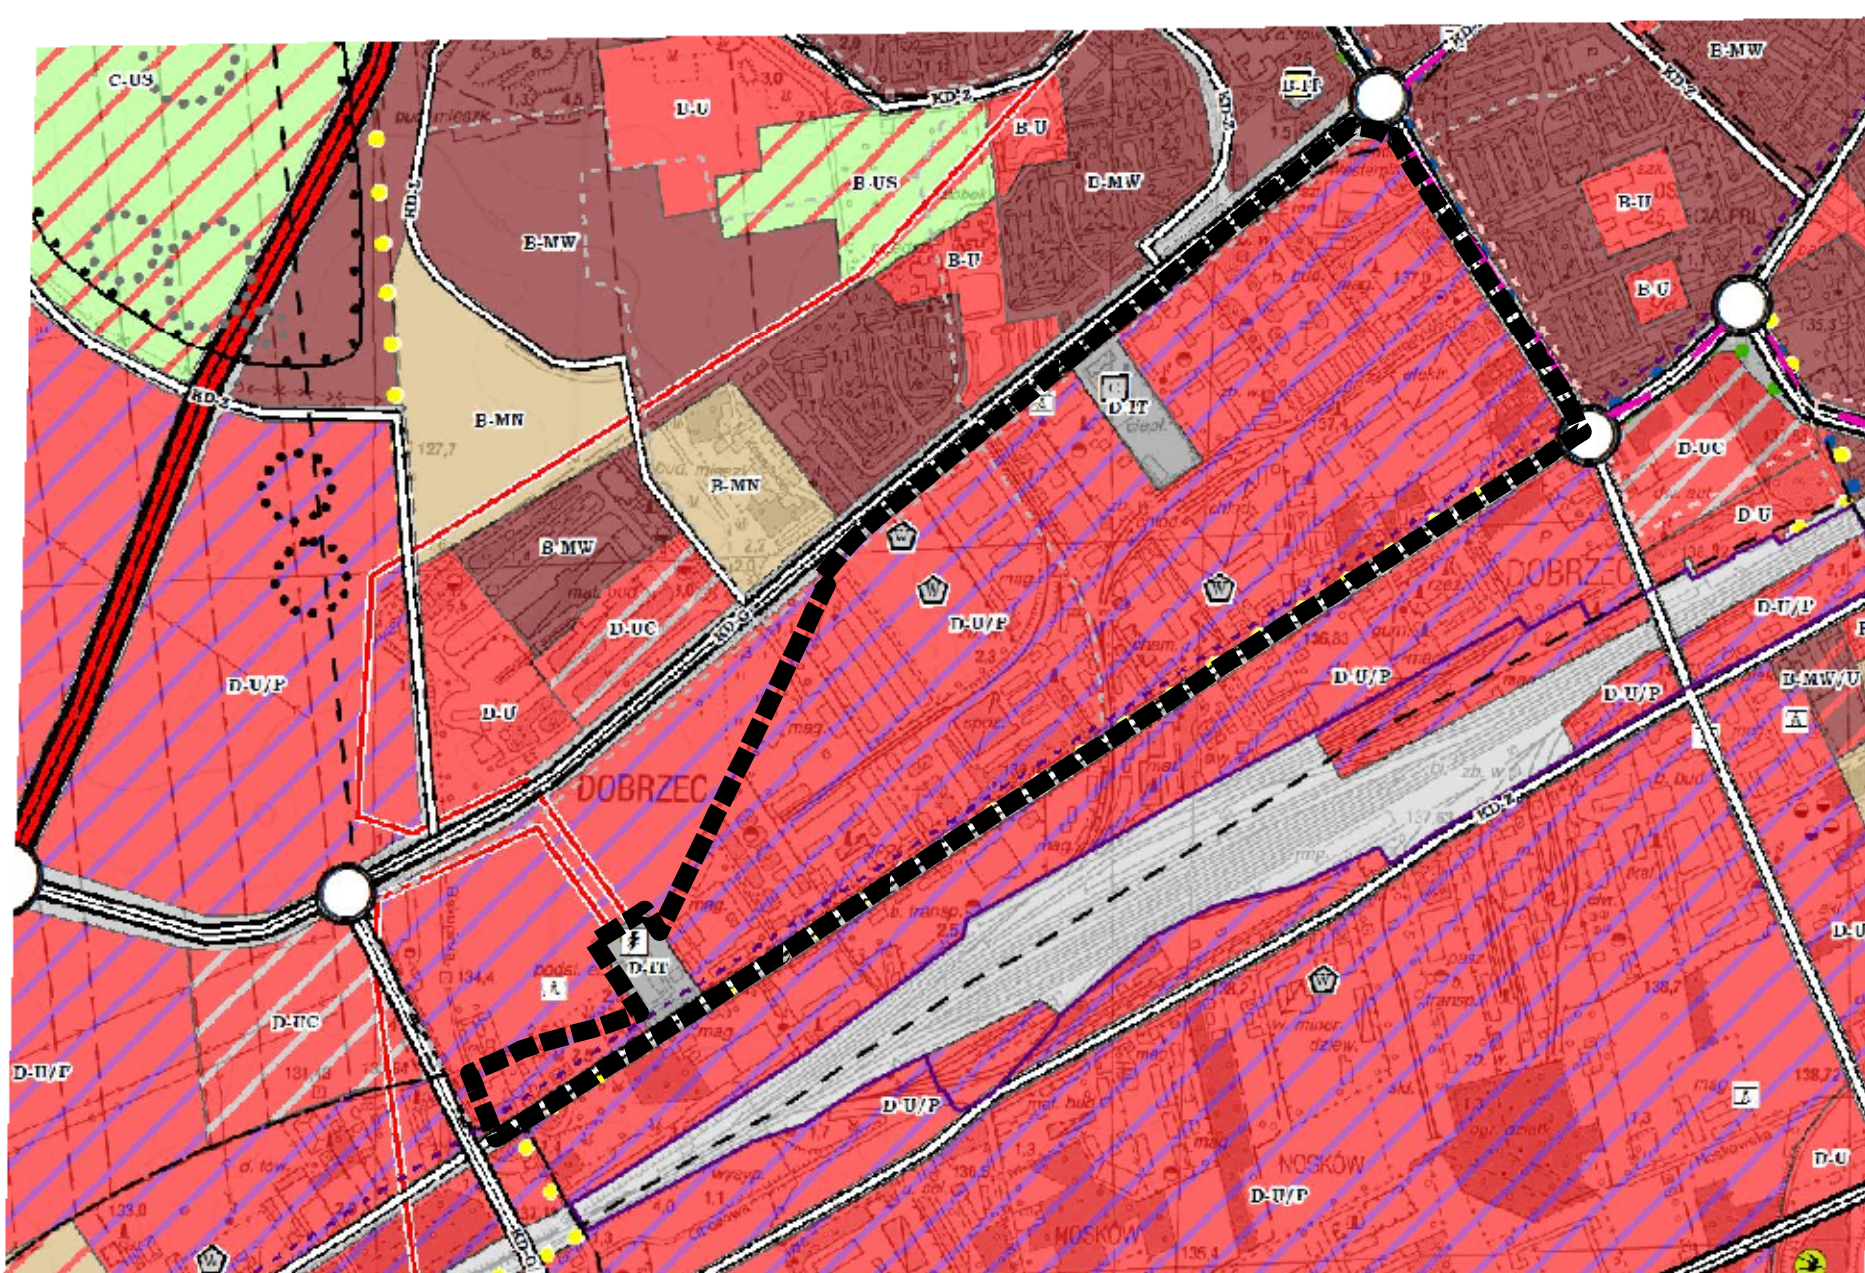

Legenda

GRANICA OBSZARU OBJĘTEGO PLANEM

- KIERUNKI ZAGOSPODAROWANIA PRZESTRZENNEGO W STREFACH
- MM - TERENY ZABUDOWY MIESZKANOWEJ
 - MM- - TERENY ZABUDOWY MIESZKANOWEJ REZTERNCJONALNEJ
 - MM/U - TERENY ZABUDOWY MIESZKANOWEJ JEDNORODZINNEJ I USŁUGOWEJ
 - MS - TERENY ZABUDOWY ŚRODMIEJSKIEJ
 - MS- - TERENY ZABUDOWY MIESZKANOWEJ WIELORODZINNEJ
 - MS- - TERENY ZABUDOWY MIESZKANOWEJ WIELORODZINNEJ O NISKIEJ INTENSYWNOŚCI
 - MS- - TERENY ZABUDOWY MIESZKANOWEJ WIELORODZINNEJ I USŁUGOWEJ O NISKIEJ INTENSYWNOŚCI
 - MS- - TERENY ZABUDOWY MIESZKANOWEJ WIELORODZINNEJ I USŁUGOWEJ
 - U - TERENY ZABUDOWY USŁUGOWEJ
 - US - TERENY SPORTU I REKREACJI
 - US- - TERENY ROZMIESZCZENIA WIELKOPOWIERZCHNIOWYCH OBIEKTÓW HANDLOWYCH
 - U/P - TERENY ZABUDOWY USŁUGOWO-PRZEMYSŁOWEJ
 - P - TERENY ZABUDOWY PRZEMYSŁOWEJ, SKŁADÓW I MAGAZYNÓW
 - R - TERENY ROLNICZE
 - RO - TERENY OBSŁUGI PRODUKCJI W GOSPODARSTWACH ROLNYCH I OGRÓDNICZYCH
 - ZL - TERENY LASÓW
 - ZP - TERENY ZIELENI URZĄDOWEJ
 - ZD - TERENY OGRODÓW DZIAŁKOWYCH
 - ZC - TERENY CMENTARZY
 - Z - TERENY ZIELENI NIETRZĄDOWEJ
 - WS - TERENY WID POWIERZCHNIOWYCH ŚRODKÓW DROGOWYCH
 - KD - TERENY KOMUNIKACJI DROGOWEJ
 - TK - TERENY KOLEJOWE
 - IT - TERENY INFRASTRUKTURY TECHNICZNEJ
 - TZ - TERENY ZAMKNIĘTE
 - TERENY ZAMKNIĘTE, PRZEZ KTÓRE PRZECHODZĄ LINIE KOLEJOWE
- PODSTAWOWY UKŁAD KOMUNIKACYJNY
- RD-OP - DROGA KLASZ GŁÓWNEJ RUCHU PRZYSPIESZONO
 - RD-G - DROGI KLASZ GŁÓWNEJ
 - RD-Z - DROGI KLASZ ZBIORCZEJ
 - RD-L - DROGI KLASZ LOKALNEJ
- UKŁAD RURALISTYCZNY DAWNEJ WSI MOSKÓW
- STANOWISKO ARCHEOLOGICZNE
 - STANOWISKO ARCHEOLOGICZNE W ZESPOLU

Legenda

OBOWIĄZUJĄCE USTALENIA PLANU

- GRANICA OBSZARU OBJĘTEGO PLANEM MIEJSCOWYM
- LINIA ROZGRANICZAJĄCA TERENY O RÓŻNYM PRZEZNACZENIU LUB RÓŻNYCH ZASADACH ZAGOSPODAROWANIA
- NIEPRZEKACZALNA LINIA ZABUDOWY
- OBIEKT ZABYTKOWY WPISANY DO GMINNEJ EWIDENCJI ZABYTKÓW
- HISTORYCZNY ZESPÓŁ ZABUDOWY MIESZKANŁNEJ JEDNORODZINNEJ WPISANY DO GMINNEJ EWIDENCJI ZABYTKÓW

PRZEZNACZENIE TERENU

- U/P - TEREN ZABUDOWY USŁUGOWEJ I OBIEKTÓW PRODUKCYJNYCH, SKŁADÓW I MAGAZYNÓW
- U - TEREN ZABUDOWY USŁUGOWEJ
- IT - TEREN INFRASTRUKTURY TECHNICZNEJ
- KG - TEREN ZABUDOWY GARAZOWEJ
- KD-G - TEREN DROGI PUBLICZNEJ KLASZ GŁÓWNEJ
- KD-Z - TEREN DROGI PUBLICZNEJ KLASZ ZBIORCZEJ
- KD-D - TEREN DROGI PUBLICZNEJ KLASZ DOJAZDOWEJ
- KD-W - TEREN DROGI WEWNĘTRZNEJ

OZNACZENIE MAJĄCE CHARAKTER INFORMACYJNY

- LINIA WYMIAROWA WRAZ Z WARTOŚCIĄ PODANĄ W METRACH

Załącznik nr 1 do Uchwały Nr XLVI/633/2021
Rady Miasta Kalisza z dnia 25 listopada 2021 r.