




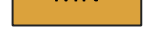





### OZNACZENIA PLANU:

-  GRANICA ADMINISTRACYJNA MIASTA KALISZA
-  GRANICA OBSZARU OBJĘTEGO PLANEM MIEJSCOWYM
-  LINIE ROZGRANICZAJĄCE TERENY O RÓŻNYM PRZEZNACZENIU LUB RÓŻNYCH ZASADACH ZAGOSPODAROWANIA
-  NIEPRZEKRACZALNA LINIA ZABUDOWY
-  MN TERENY ZABUDOWY MIESZKANIOWEJ JEDNORODZINNEJ
-  LINIE WYMIAROWE
-  GRANICA ZESPOŁU STANOWISK ARCHEOLOGICZNYCH "O"
-  PASY OCHRONNE DLA NAWIETRZNEJ LINII ELEKTROENERGETYCZNEJ ŚREDNIEGO NAPIĘCIA 15KV

INFORMACYJNE OZNACZENIE USTALEŃ MIEJSCOWEGO PLANU ZAGOSPODAROWANIA PRZESTRZENNEGO  
PIASZCZYTA – WIOSENNA (PRZYJĘTEGO UCHWAŁĄ NR XXXI/445/2020 RADY MIASTA KALISZA Z DN. 29.10.2020 R.)

 NIEPRZEKRACZALNE LINIE ZABUDOWY


### WYRYS ZE STUDIUM UWARUNKOWAŃ I KIERUNKÓW ZAGOSPODAROWANIA PRZESTRZENNEGO MIASTA KALISZA SKALA 1:10 000

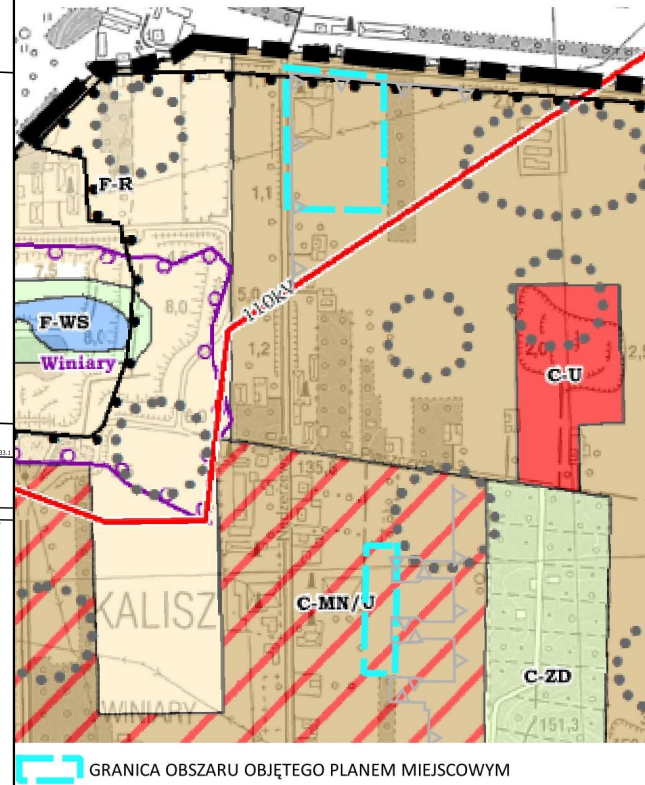

*Przewodniczący  
Rady Miasta Kalisza  
/.../  
Sławomir Lasiecki*



10 0 10 20 30 m

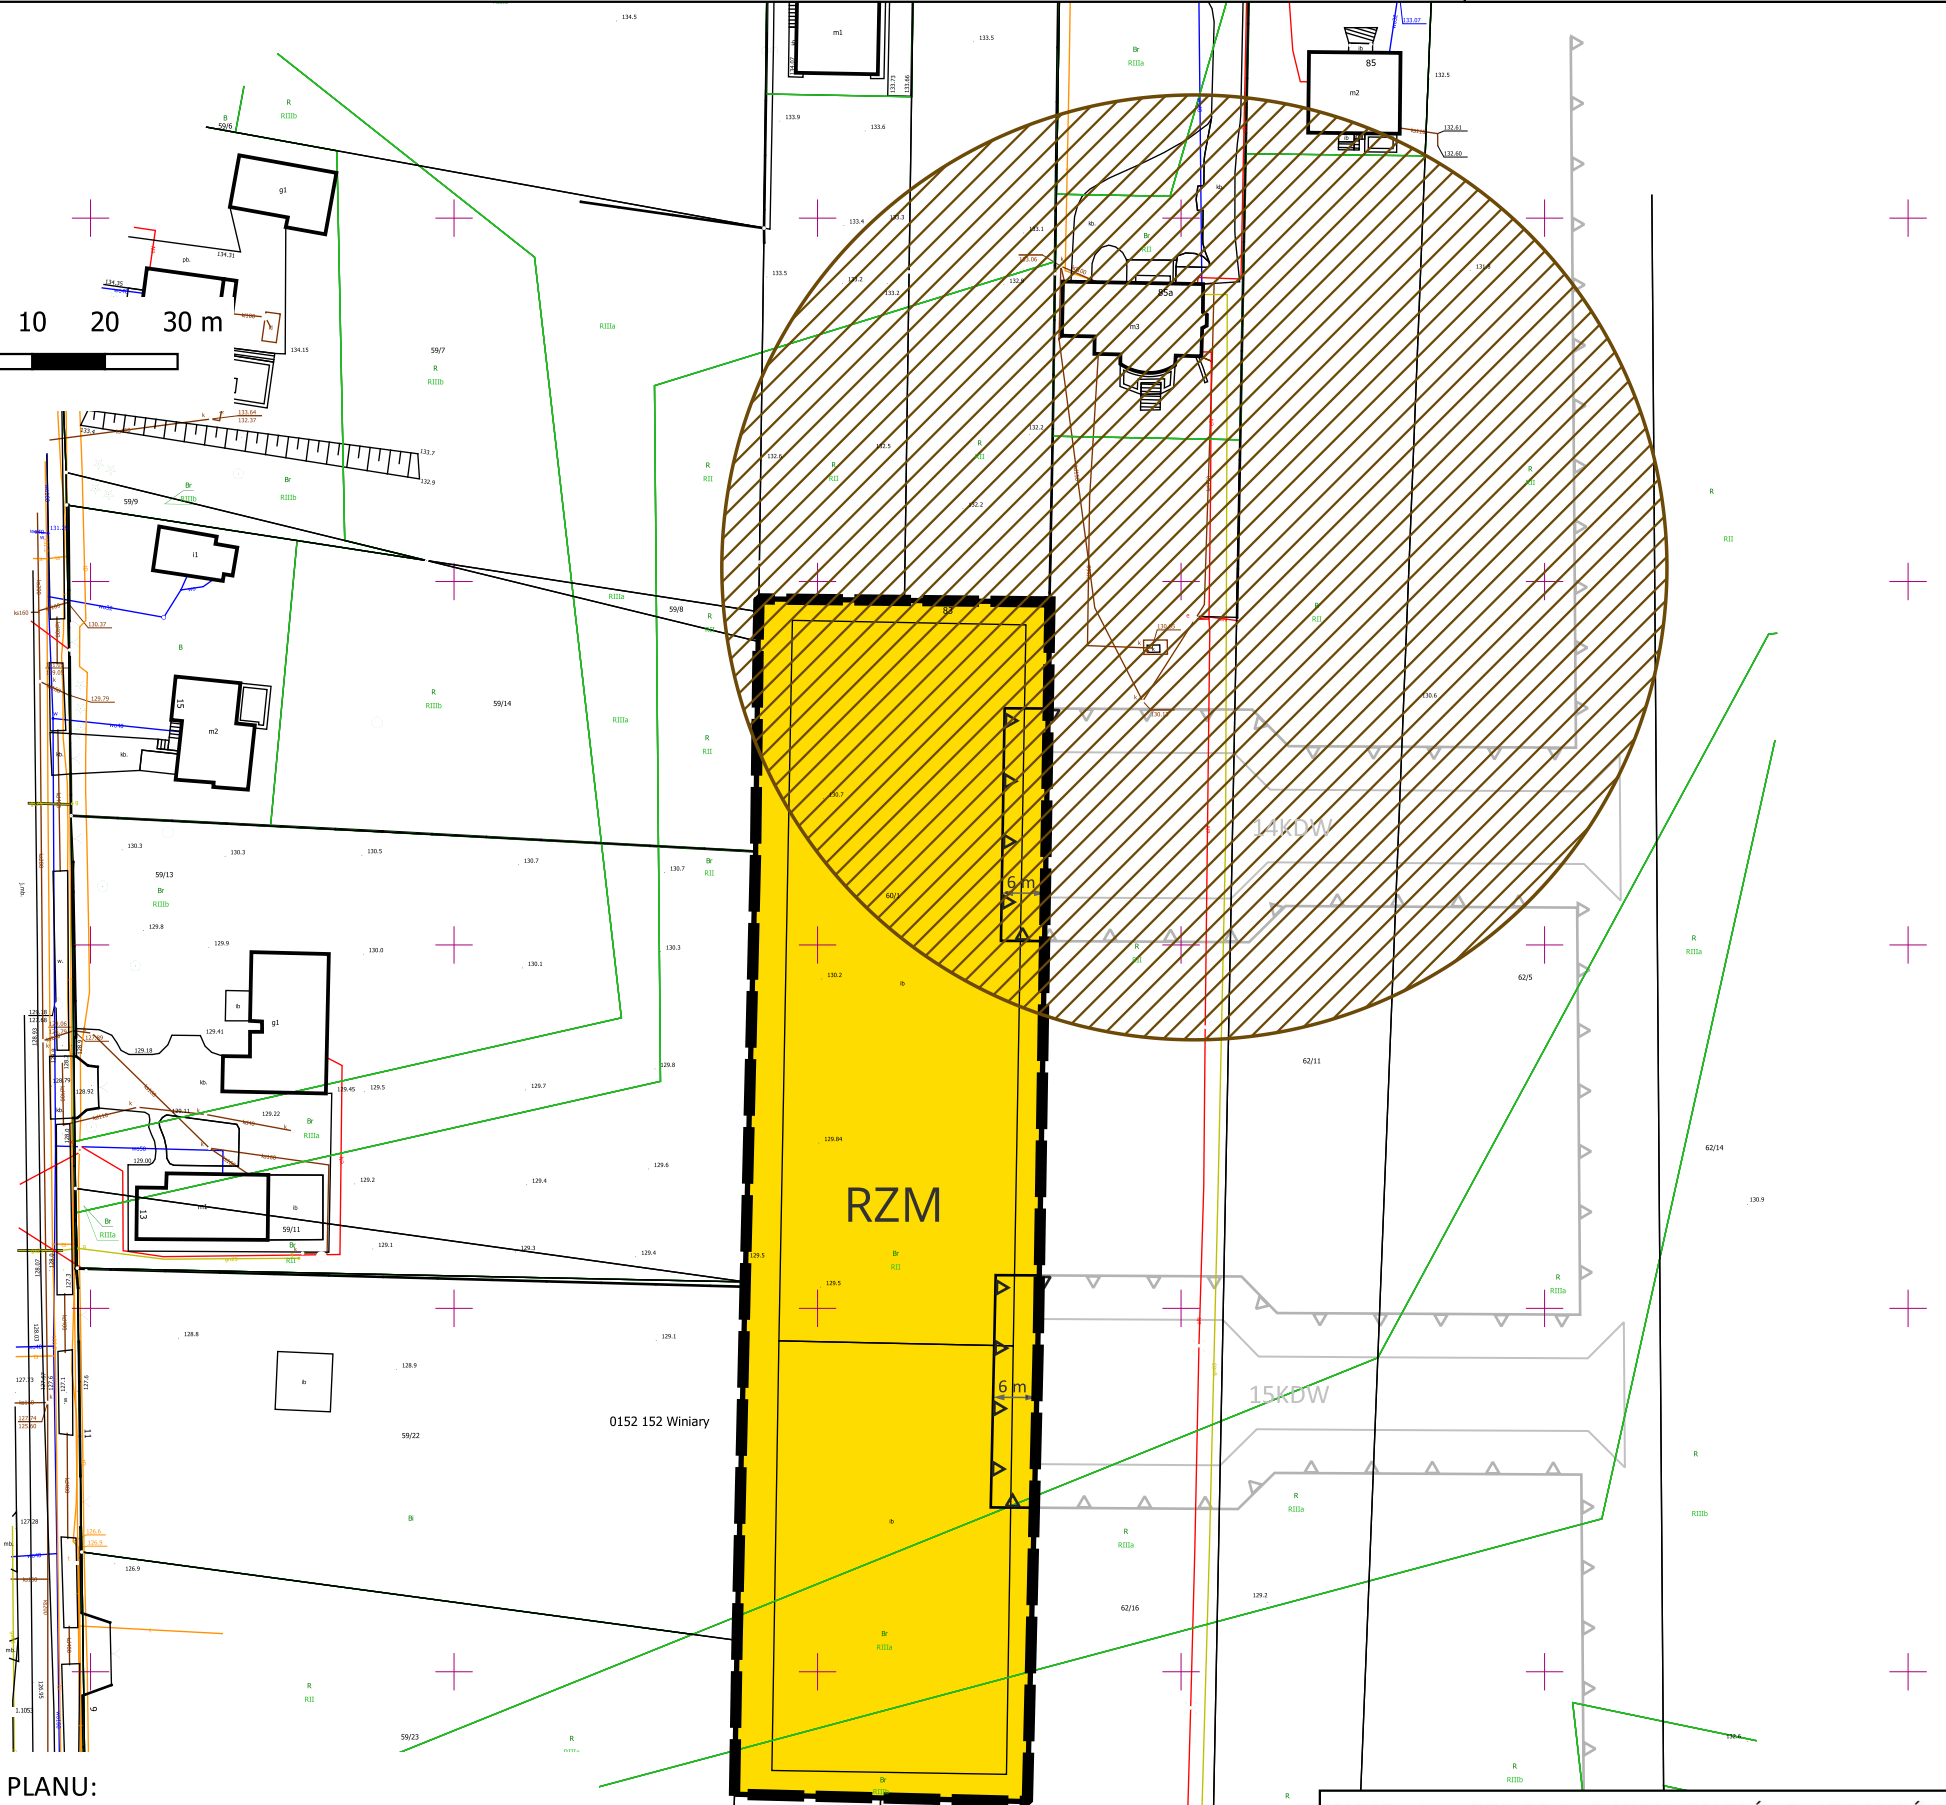


### OZNACZENIA PLANU:

- GRANICA OBSZARU OBJĘTEGO PLANEM MIEJSCOWYM
- LINIE ROZGRANICZAJĄCE TERENY O RÓŻNYM PRZEZNACZENIU LUB RÓŻNYCH ZASADACH ZAGOSPODAROWANIA
- NIEPRZEKRACZALNA LINIA ZABUDOWY
- RZM** TERENY ZABUDOWY ZAGRODOWEJ
- LINIE WYMIAROWE
- STANOWISKO ARCHOLOGICZNE

### INFORMACYJNE OZNACZENIE USTALEŃ MIEJSCOWEGO PLANU ZAGOSPODAROWANIA PRZESTRZENNEGO PIASZCZYSTA – WIOSENNA (PRZYJĘTEGO UCHWAŁĄ NR XXXI/445/2020 RADY MIASTA KALISZA Z DN. 29.10.2020 R.)

- KDW** TERENY DRÓG WEWNĘTRZNYCH
- NIEPRZEKRACZALNE LINIE ZABUDOWY

### WYRYS ZE STUDYUM UWARUNKOWAŃ I KIERUNKÓW ZAGOSPODAROWANIA PRZESTRZENNEGO MIASTA KALISZA SKALA 1:10 000

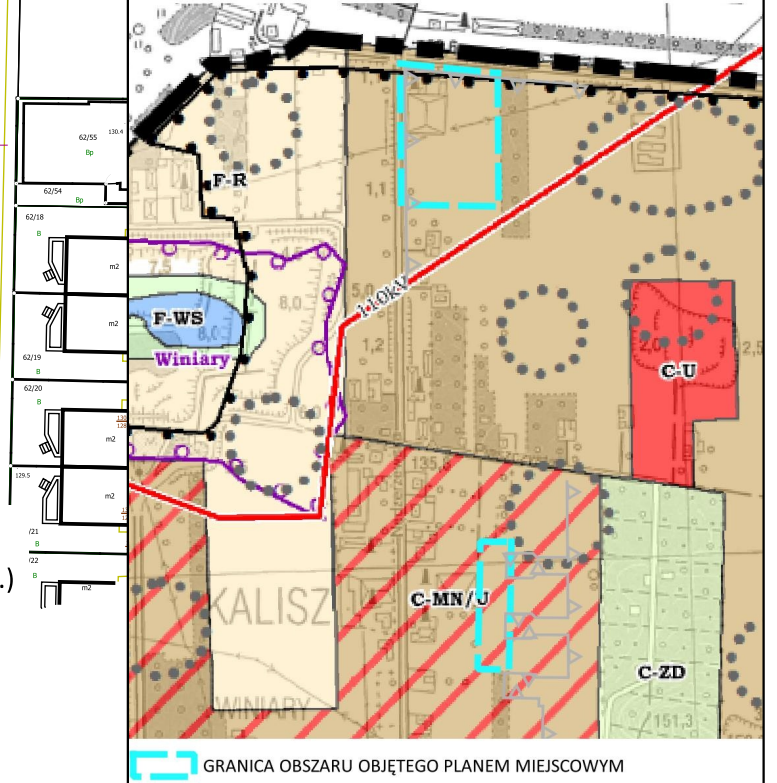

*Przewodniczący  
Rady Miasta Kalisza  
/.../  
Sławomir Lasiecki*