

ZESTAW ZABAWOWY

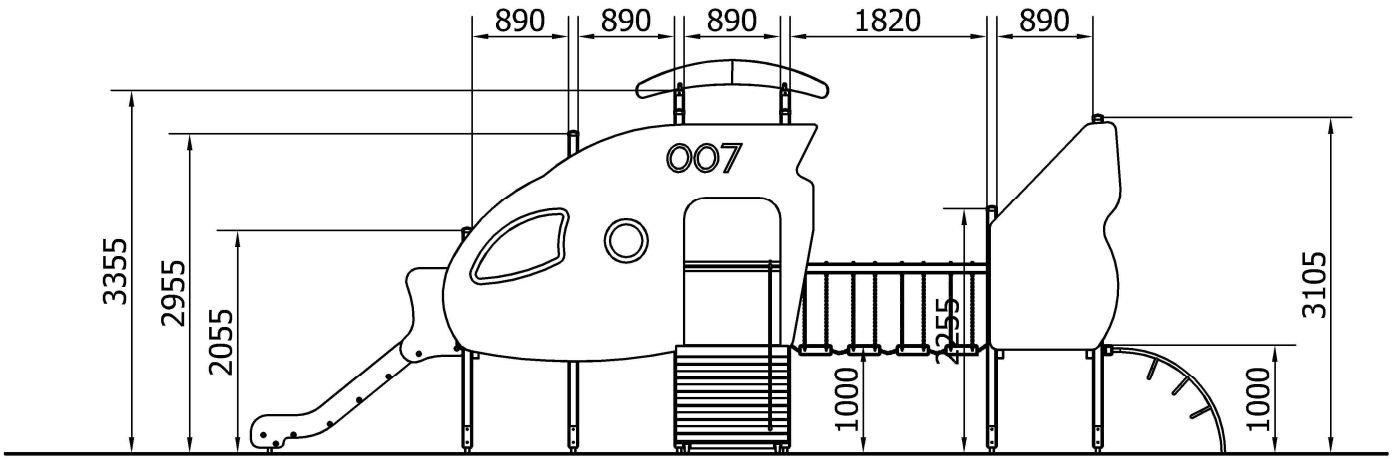

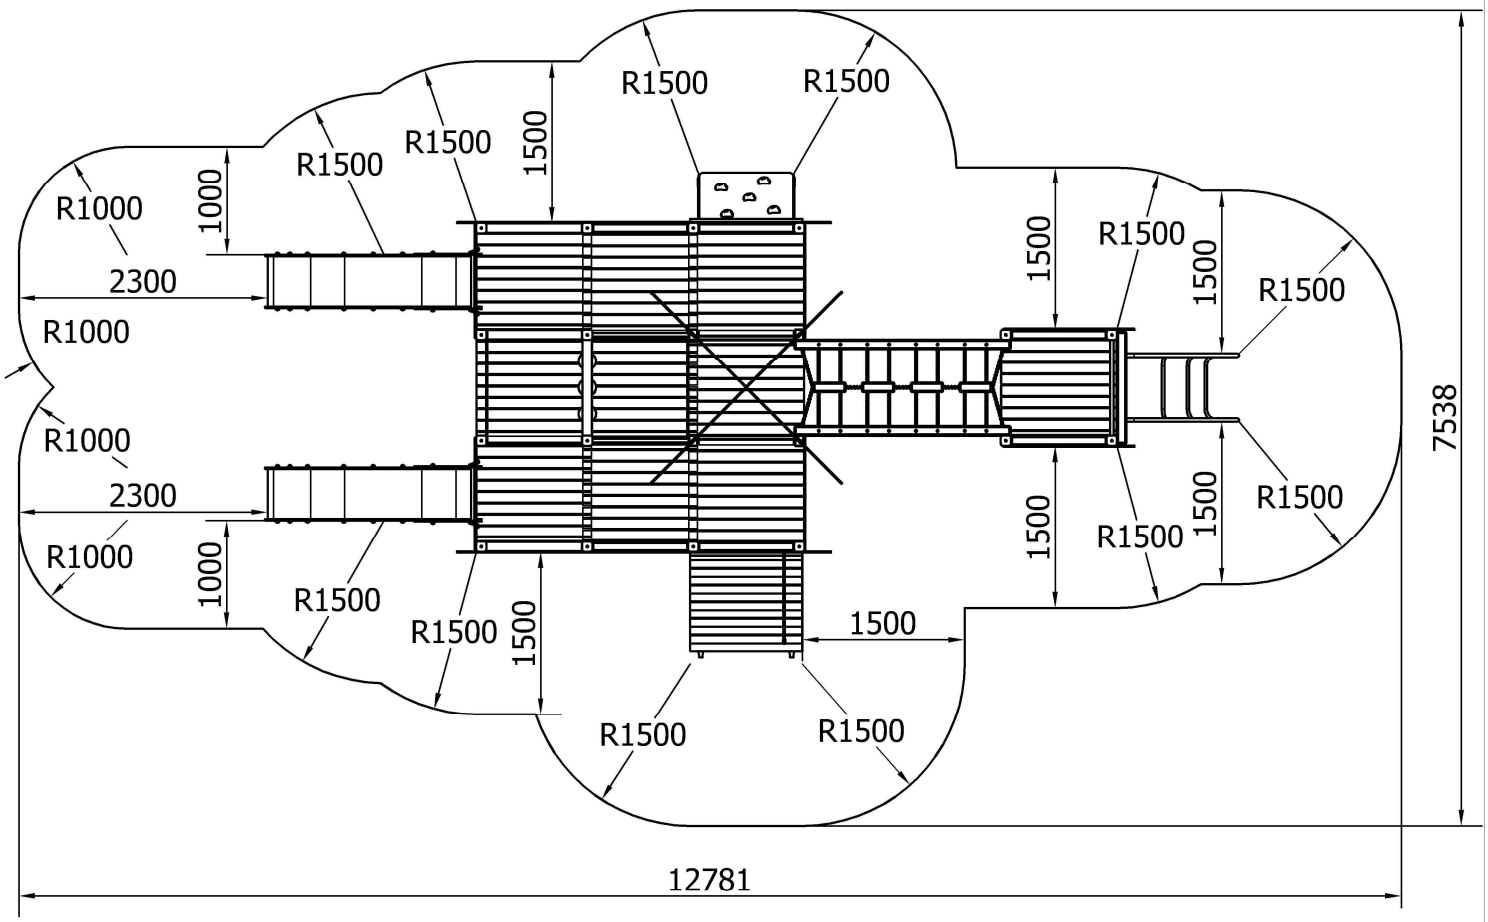

P.U.H. "TRANS-GAJ" s.c.

TRANS GAJ OGRODY, PARKI, TERENY ZIELENI

ul. Zagórowska 16, 62-500 Konin
tel. 601 715 052, Fax. (63) 2441288
REGON: 301069243 NIP: 665-290-00-52
e-mail: transgajpw@interia.pl

TYTUŁ OPRACOWANIA:
BUDOWA RODZINNEGO PARKU REKREACYJNO- WYPOCZYNKOWEGO
SZCZYPIORNO -PRZEKRÓJ TECHNICZNY

INWESTOR:
MIASTO KALISZ

ADRES INWESTORA:
GŁÓWNY RYNEK 20 62-800 KALISZ

BRANŻA ZIELENI I ARCHITEKTURY KRAJOBRAZU:

PROJEKTANT 1: mgr inż Jacek Grabarczyk PODPIS
PROJEKTANT 2: inż. Milena Konieczka PODPIS
PROJEKTANT 3: inż. Liliana Rybarczyk PODPIS

DATA	SKALA	FORMAT	NUMER RYSUNKU
10.06.2016	1:70	A4	4e

PROJEKT CHRONIONY USTAWĄ O PRAWACH AUTORSKICH, WSZELKIE PRAWA ZASTRZEŻONE.