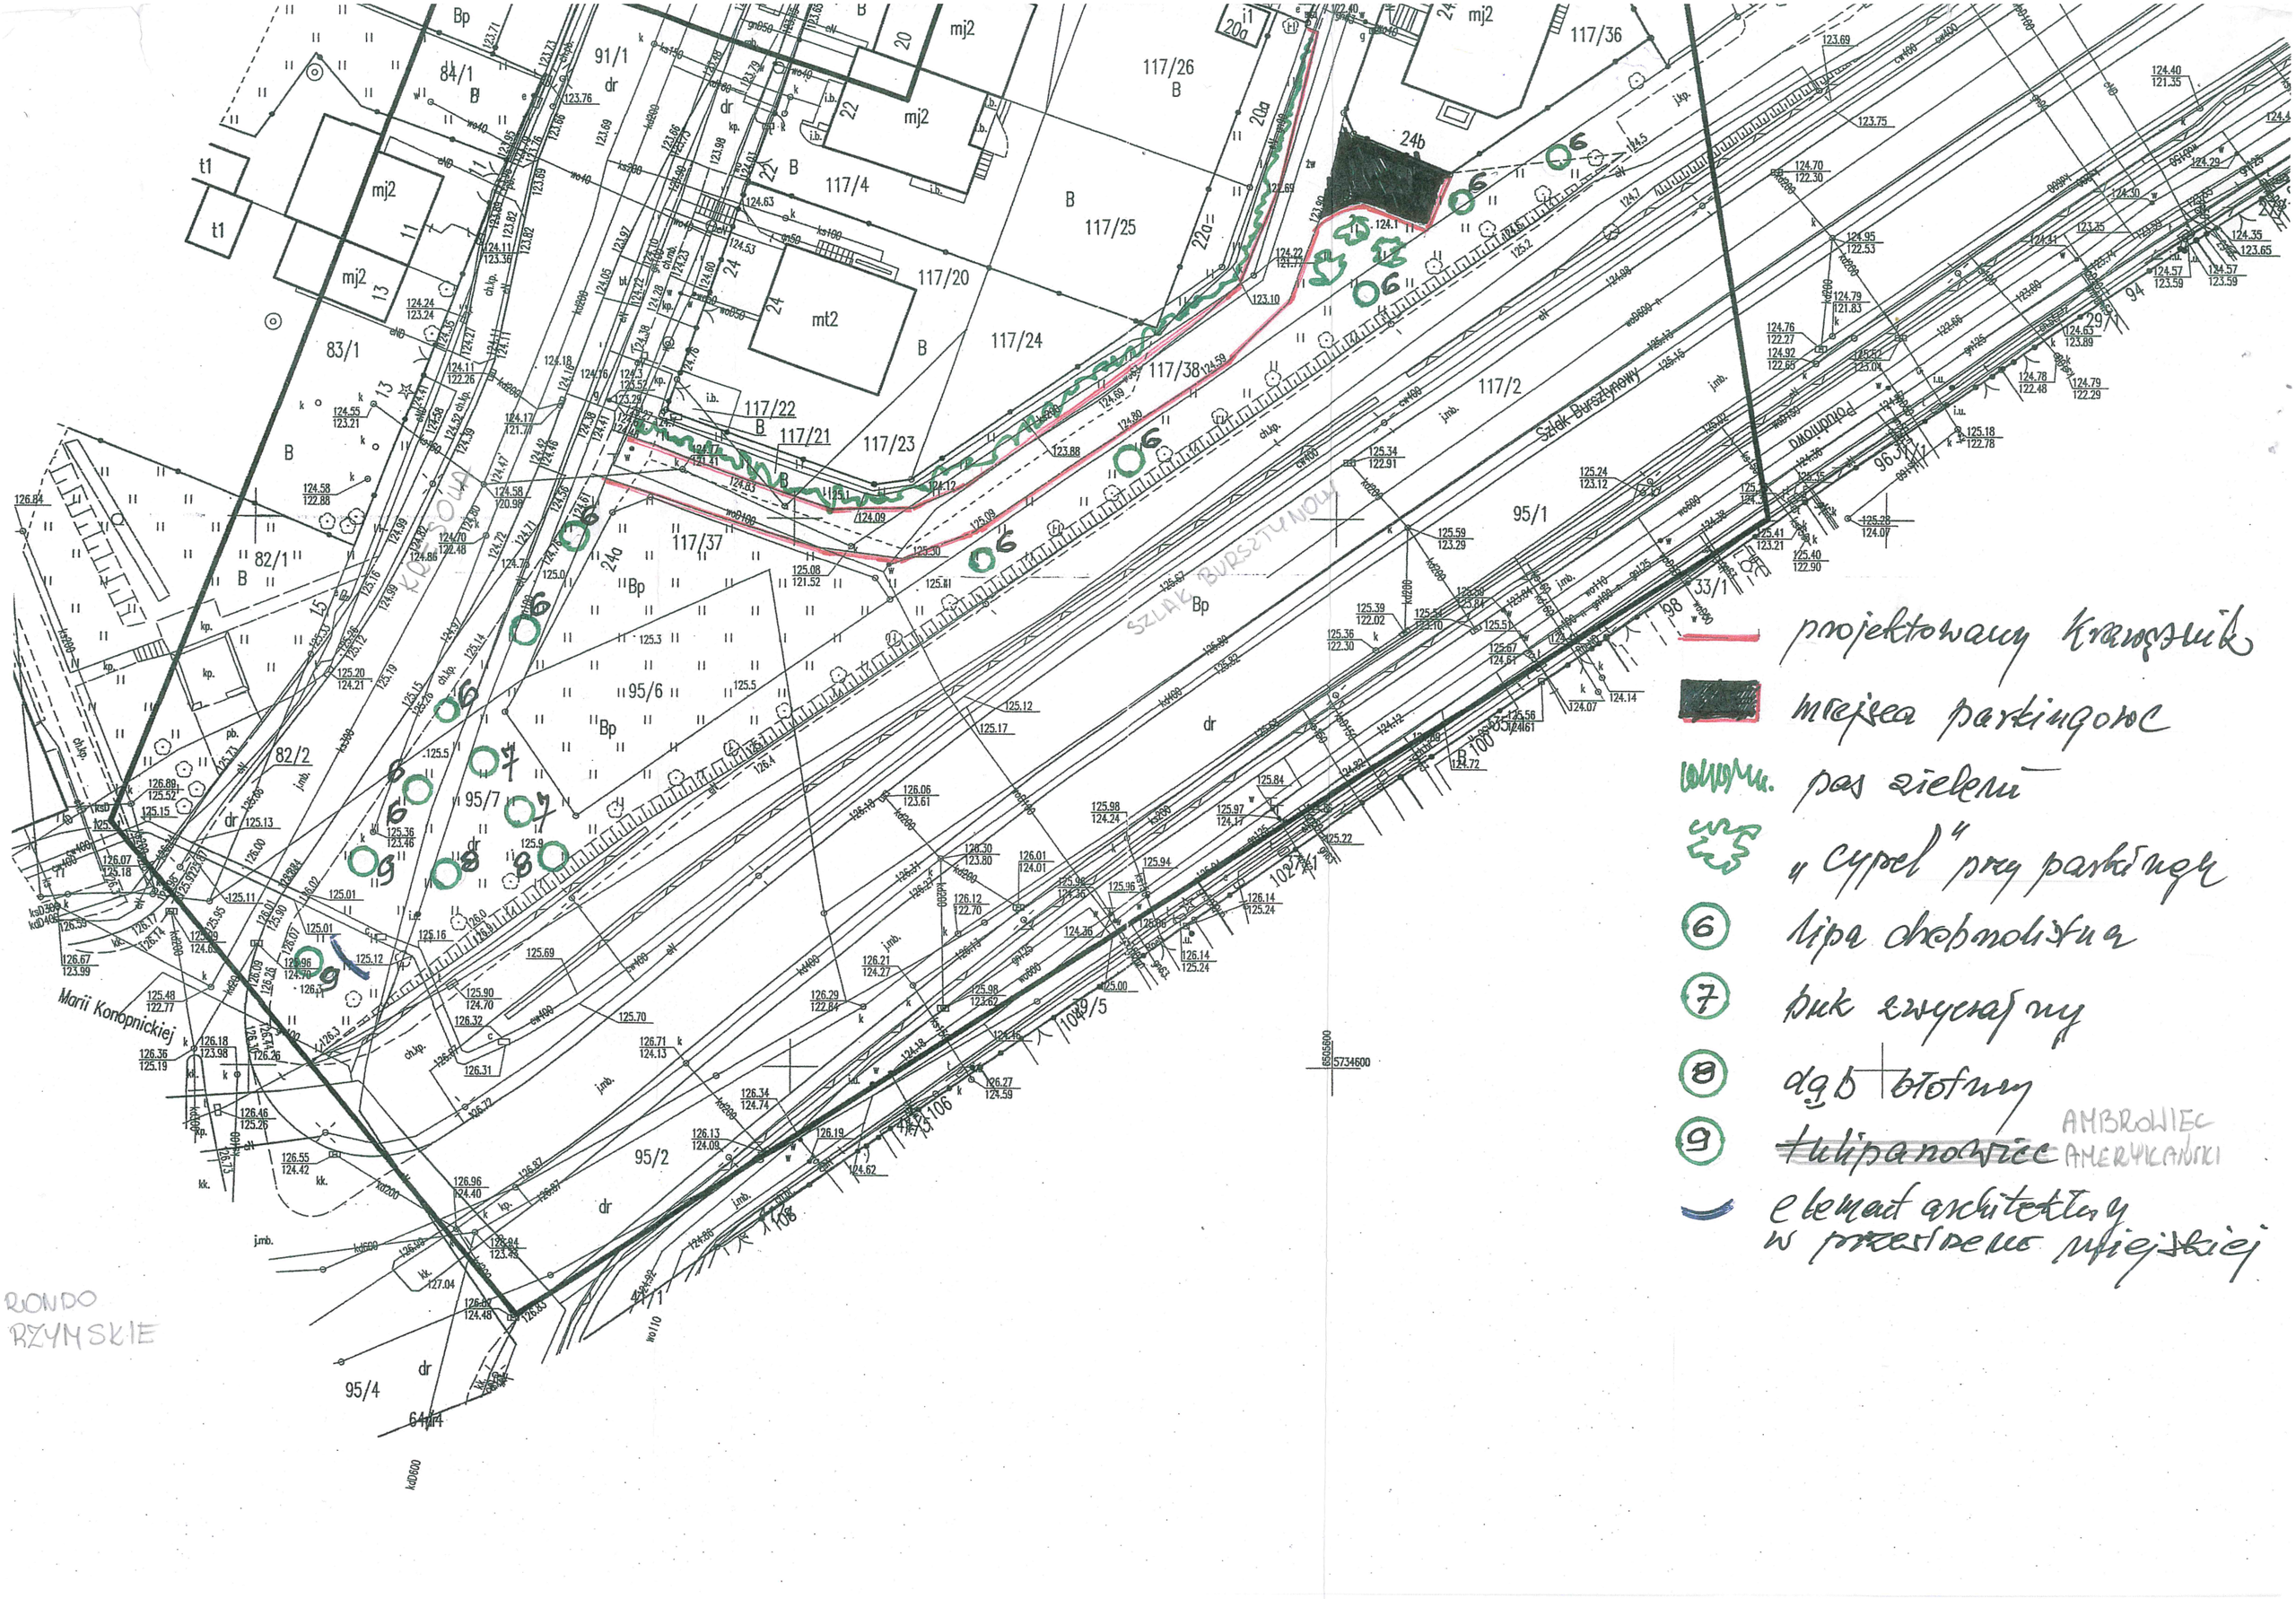
projektowany krawężnik
miejsca parkingowe
pas zieleni
„cypel" przy parkingu
lipa drobnolistna
buk zwyczajny
dąb bezszypułkowy
tulipanowiec AMERYKAŃSKI
element architektury w przestrzeni miejskiej
Szlak Bursztynowy
Marii Konopnickiej
RONDO RZYMSKIE