

Miasto Kalisz, Główny Rynek 20, zaprasza do złożenia oferty cenowej na wykonanie zadania pn. **„Wycinka drzew i krzewów kolidujących z projektowanymi sieciami kanalizacji sanitarnej i wodociągowej na terenie położonym w Kaliszu, w ul. Tuszyńskiej, Uniejowskiej i Grabowskiej”**.

1. Przedmiot zamówienia obejmuje:
 - a) przygotowanie niezbędnych materiałów do uzyskania zgody na wycinkę drzew i krzewów kolidujących z projektowanymi sieciami kanalizacji sanitarnej i wodociągowej, w tym zestawienia drzew i krzewów zgodnie z art. 83. ust. 4 pkt. 3)-8) ustawy z dnia 16 kwietnia 2004r. o ochronie przyrody,
 - b) wycinkę drzew i krzewów kolidujących z projektowanymi sieciami kanalizacji sanitarnej i wodociągowej na terenie położonym w Kaliszu, w ul. Tuszyńskiej, Uniejowskiej i Grabowskiej (dz. nr 941, 423/12, 422/31, 423/22, 424/24, 540/18, 419/18, 422/22, 423/14, 540/12 obręb 152 – Winiary) w oparciu o wizję w terenie oraz plan zagospodarowania terenu dla projektowanych sieci kanalizacji sanitarnej i wodociągowej.
2. Wymagany przez Zamawiającego termin wykonania przedmiotu umowy: **29.11.2014r.**
3. Wykonawca w ramach przedmiotu zamówienia zobowiązany jest do zapewnienia obsługi geodezyjnej.
4. Wykonawca w ofercie winien złożyć formularz oferty- załącznik nr 1;
5. Oferta powinna być zamieszczona w zamkniętej, opieczetowanej kopercie zaadresowanej na Zamawiającego i oznaczona: **Oferta na „Wycinka drzew i krzewów kolidujących z projektowanymi sieciami kanalizacji sanitarnej i wodociągowej na terenie położonym w Kaliszu, w ul. Tuszyńskiej, Uniejowskiej i Grabowskiej”**.
6. Pisemną ofertę należy złożyć do dnia 13.10.2014r. do godz. 10.00, w Wydziale Rozbudowy Miasta i Inwestycji mieszczącym się przy ul. Kościuszki 1a w Kaliszu (pok. nr 421 na IV piętrze). Oferty złożone po tym terminie zostaną zwrócone nieotwarte.
7. Kryterium oceny ofert – cena 100%.
8. Pracownikiem uprawnionym do kontaktowania się z oferentami jest: Magdalena Łuczak – tel. (062) 76-54-430.

p.o. Naczelnika Wydziału
Rozbudowy Miasta i Inwestycji
mgr inż. Anna Durlej

Załączniki:

1. Formularz oferty – do wypełnienia.
2. Plan zagospodarowania terenu – szt. 1.

..... dnia

.....
(pieczęć Wykonawcy)

Miasto Kalisz

FORMULARZ OFERTY


Oferuję wykonanie zadania pn. „Wycinka drzew i krzewów kolidujących z projektowanymi sieciami kanalizacji sanitarnej i wodociągowej na terenie położonym w Kaliszu, w ul. Tuszyńskiej, Uniejowskiej i Grabowskiej”, zgodnie z wymaganiami zaproszenia i oświadczam, iż:

1. Oferuję wykonanie przedmiotu zamówienia zgodnie z warunkami zawartymi w zaproszeniu za wynagrodzenie ryczałtowe w kwocie brutto: * PLN (słownie złotych :), w tym cena netto : * PLN + 23 % podatku VAT.
2. Wyżej wymienione zamówienie wykonam w nw. terminie do dnia
3. Oświadczam, iż posiadam uprawnienia do wykonywania działalności objętej przedmiotem zamówienia oraz dysponuję potencjałem technicznym i osobowym umożliwiającym realizację zamówienia.
4. Oświadczam, iż znajduję się w sytuacji ekonomicznej i finansowej umożliwiającej wykonanie zamówienia.
5. Akceptuję termin płatności w ilości 21 dni od otrzymania przez Zamawiającego faktury.
6. Zapoznałem się z treścią zaproszenia i akceptuję jego treść.
7. Wszystkie dane zawarte w mojej ofercie są zgodne z prawdą i aktualne w chwili składania oferty.
8. W załączeniu przedkładam nw. załączniki:
 - 1)
 - 2)
 - 3)
 - n)

.....
./podpis/y, pieczętki osoby/osób
upoważnionych/

* należy podać

Plan sytuacyjny sieci wodociągowej i kanalizacji sanitarnej grawitacyjnej 1:500

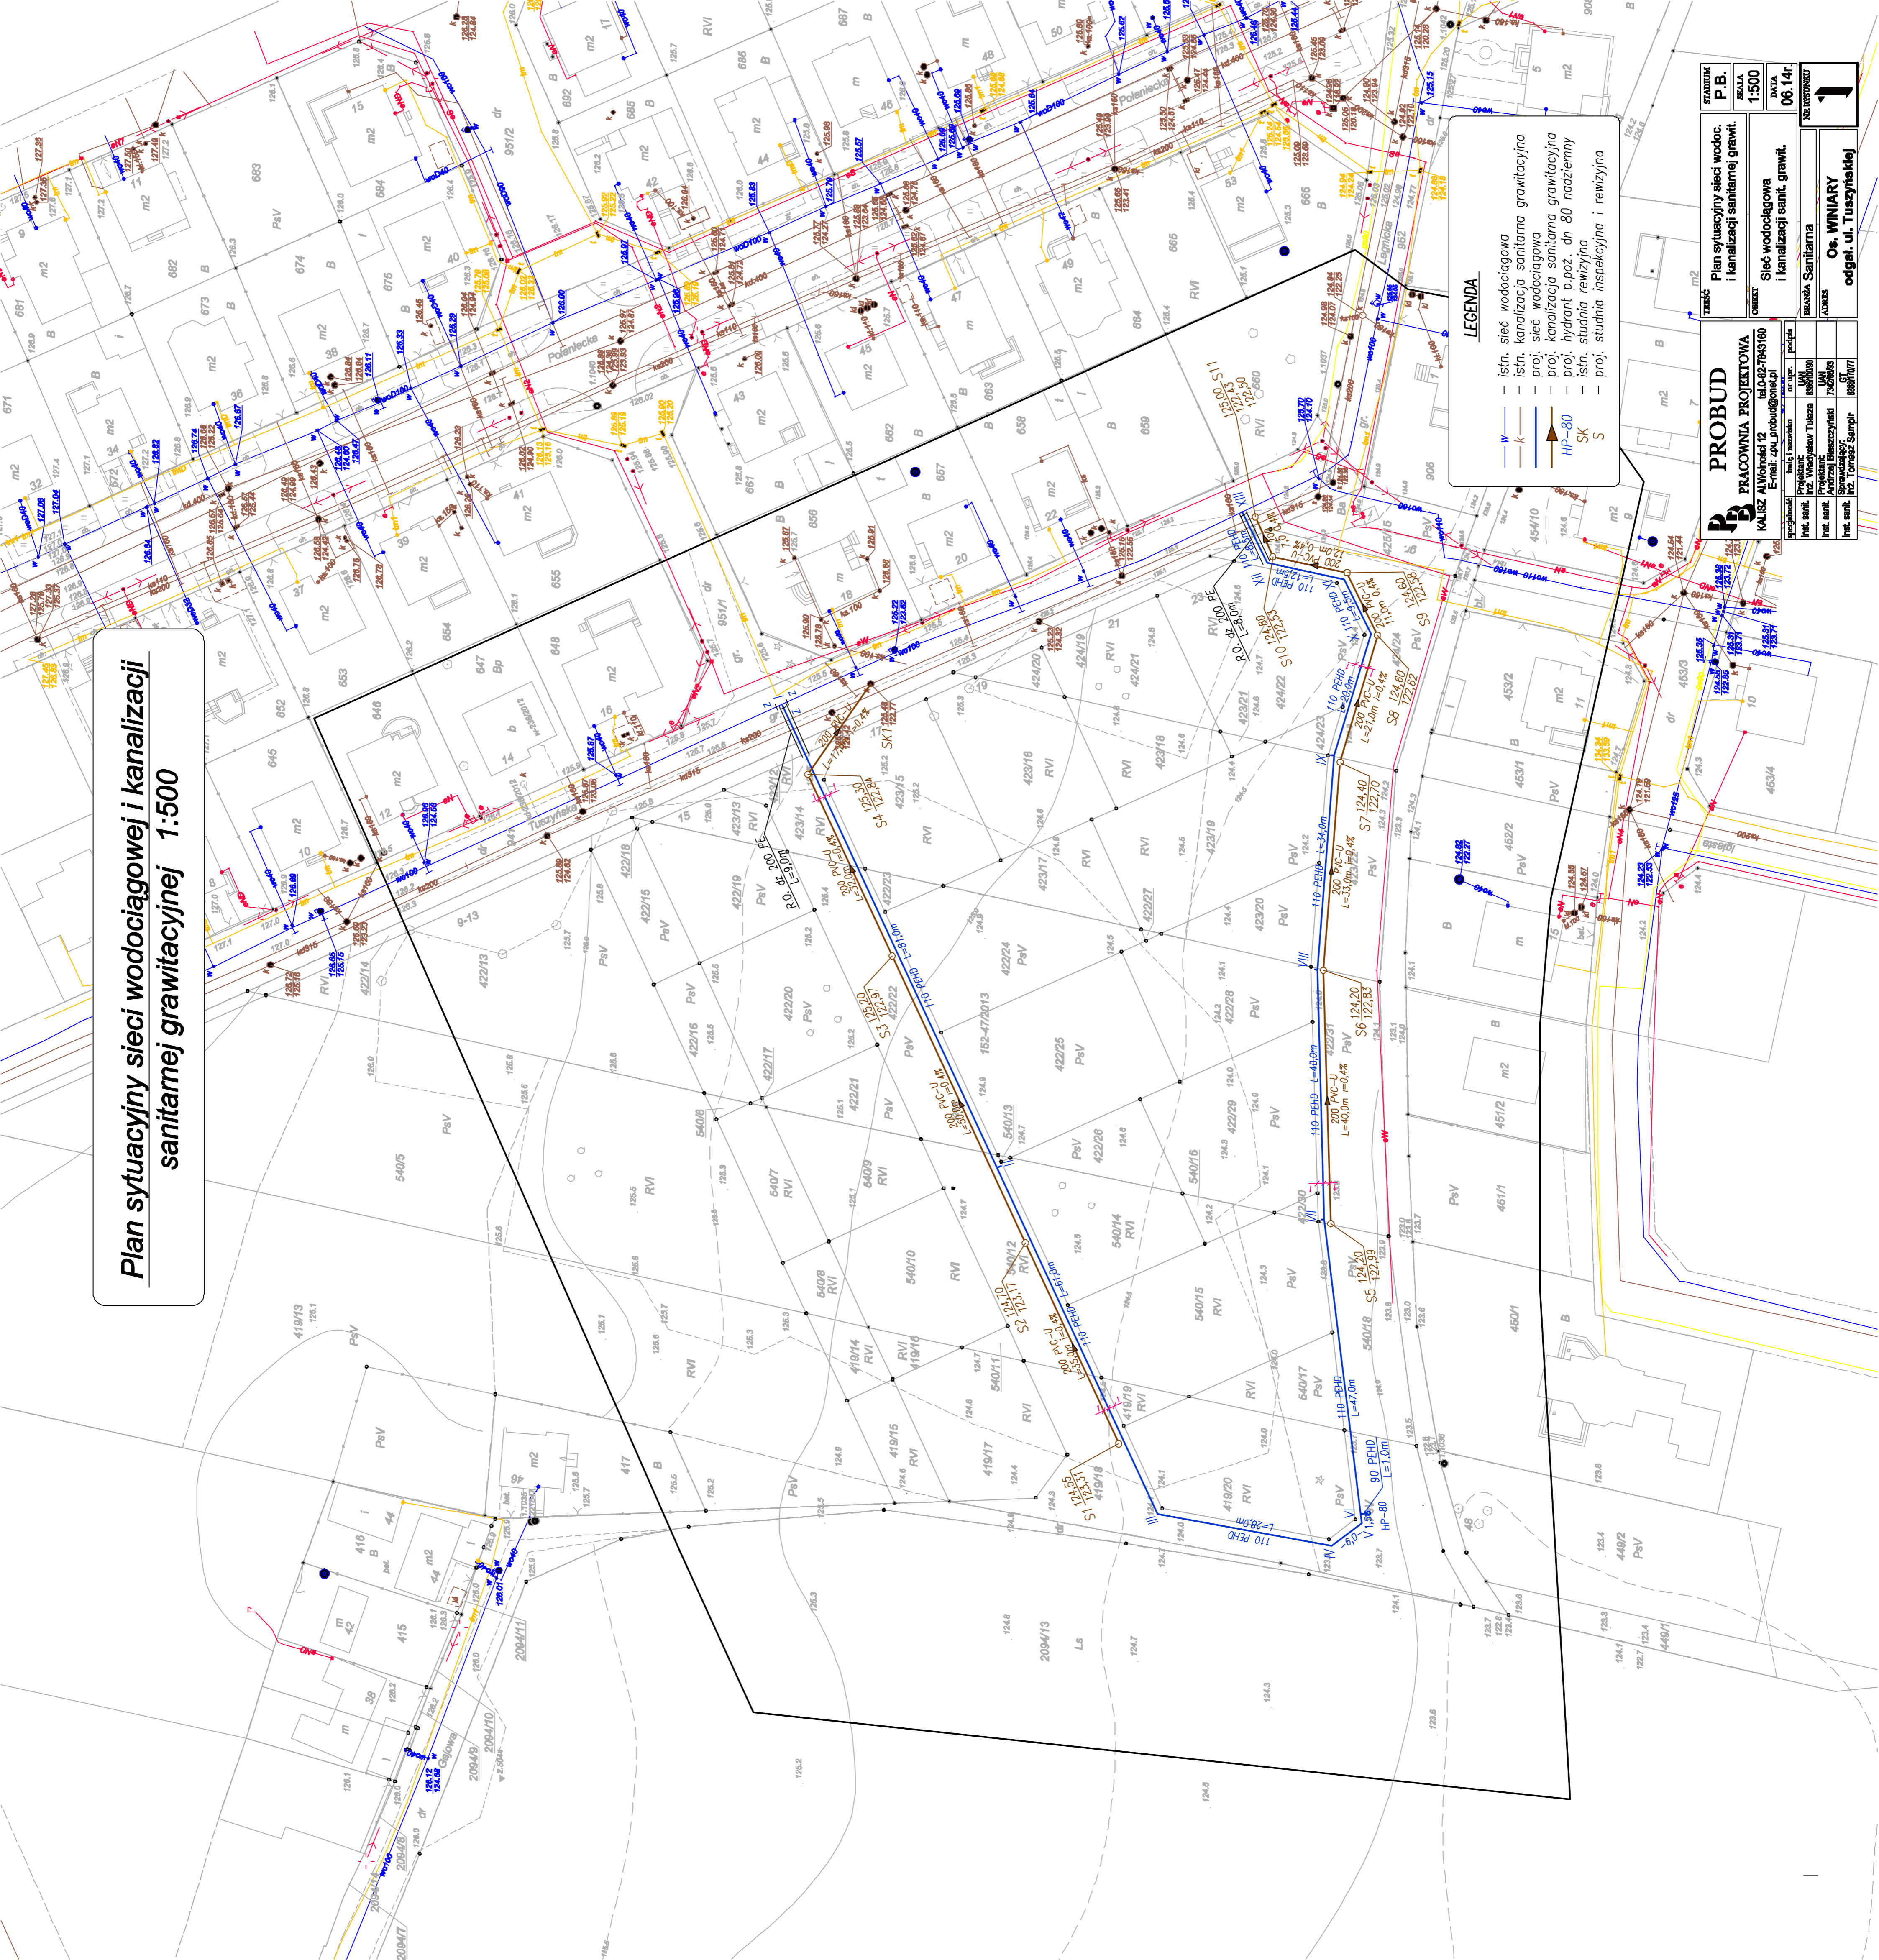

LEGENDA

- istn. sieć wodociągowa
- istn. kanalizacja sanitarna grawitacyjna
- proj. sieć wodociągowa
- proj. kanalizacja sanitarna grawitacyjna
- proj. hydrant p.poż. dn 80 nadziemny
- istn. studnia rewizyjna
- proj. studnia inspekcyjna i rewizyjna

W — wodociągowa
K — kanalizacja sanitarna grawitacyjna
HP-80 — hydrant p.poż. dn 80 nadziemny
SK — studnia inspekcyjna i rewizyjna
S — studnia inspekcyjna i rewizyjna

PROBUD
PRACOWNIA PROJEKTOWA
KALISZ Al. Wolności 12 tel. 0-42-7643160
E-mail: zpc.probud@poczta.onet.pl

projektant	inż. Tomasz Samulski	uz. spec. projekt.	
inż. sanit.	inż. Włodzisław Tułacz	uzn. (608/100)	
inż. sanit.	inż. Tomasz Samulski	uzn. (756/025)	
inż. sanit.	inż. Tomasz Samulski	868/01/1/1/1	

STATUS: Plan sytuacyjny sieci wodoc. i kanalizacji sanitarnej grawit. (cz. 1)

SKALA: 1:500

DATA: 06.14r.

NEOSPOWUD

BRANŻA: Sanitarna

Os. WINIARY
odgal. ul. Tuszyskiej