
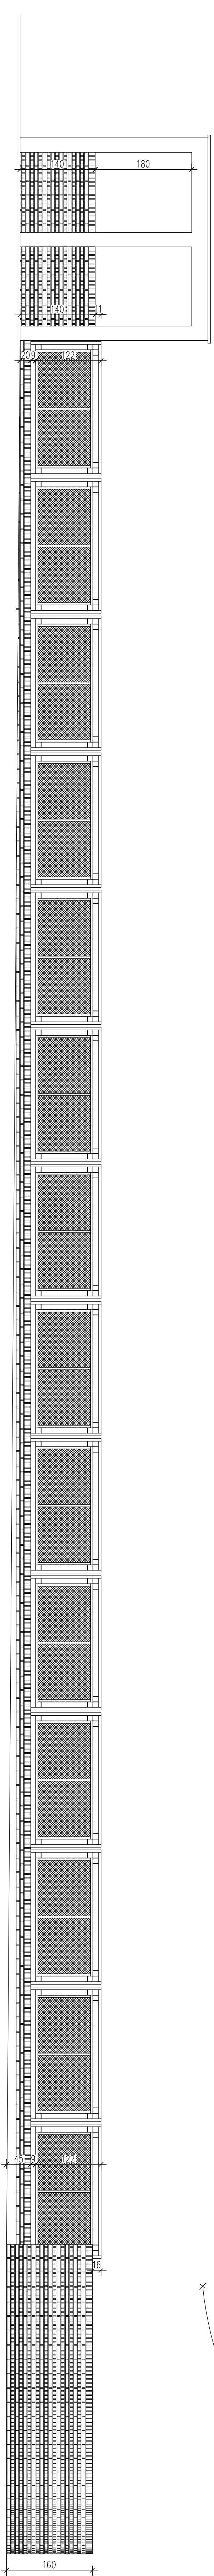


# Odcinek przęsła E - F rzut i widok 1:50

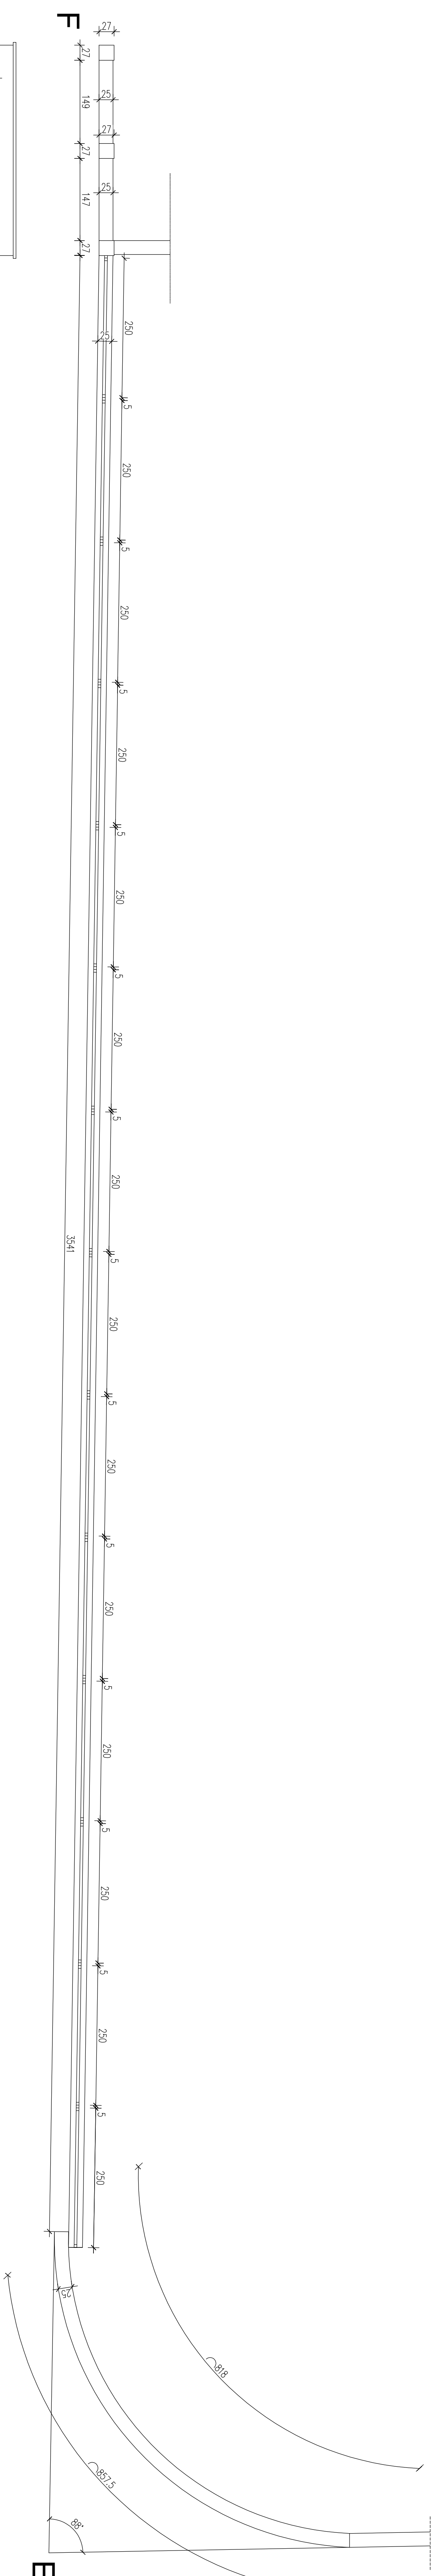

INWENTARYZACJA	
obiekt:	Modernizacja ogroźdzenia i renowacja
	Złobka, Al. Wł. w Kaliszu
adres:	Kalisz, Al. Wojska Polskiego 34
Oddinek przęsta E - F	
autor:	inż. Barbara Kocodziejczak nr upr. UAN 7342-77792
specjalność: konstrukcyjno-budowlana	
skala: 1:50	listopad 2018 RYS. NR 1/05